


Snið C - 1/50
1 : 50

- Samþykkt þann**
18. nóv. 2020
F.h. byggingarfulltrúans í Hafnarfjarðar
Sigurður Steinar Jónsson
- Aklaðning í FRAL 7030 Prefa Prefalz endanleg lausn berist undir arkitekt.
 - Sléttgölluðaklaðning í FRAL 7021 Prefa Composite Panel

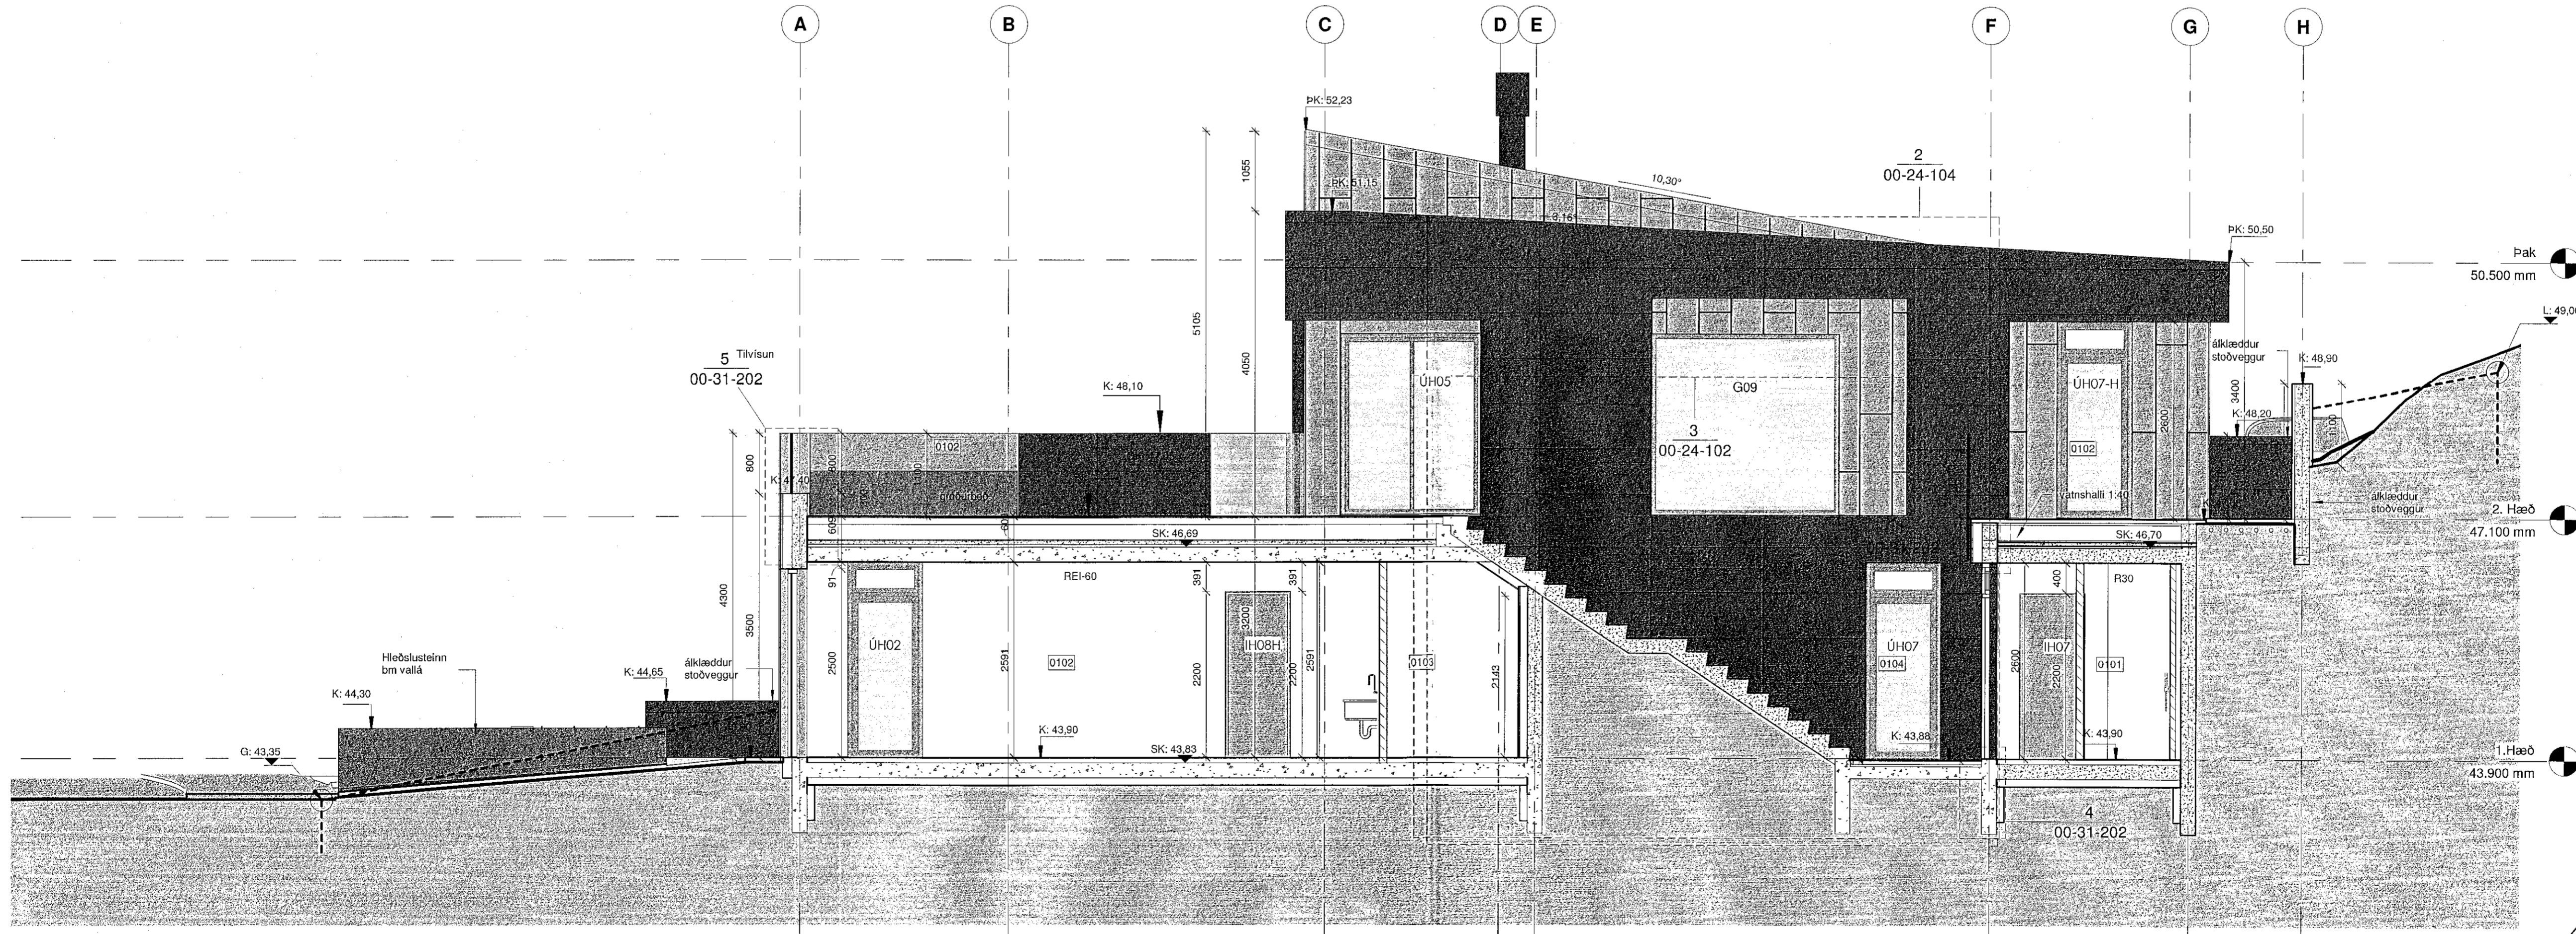

Snið D - 1/50
1 : 50

ATELIER ARKITEKTA slf.
Björn Skaptason arkitekt í hl. sími 5099980 kl. 450913-9650 gsm 6968977 reifang bjorn@atelier.is

Sérupprættir
Völuskarð 17
221 Hafnarfjörður
Snið C & D

Hönnun:	Atelier	Sjt:	BS
Yfirfarið:	BS	Teiknað:	BS/KP/RJ/SG
Mvk:	As indicated	Dgs:	06/01/20
V.nr:	19-003	Blað:	00-20-601

Sigurður Steinar Jónsson

Dgs:	Br:
Dgs:	Br:
Dgs:	Br:

Öll mál staðfærast áður en framkvæmdir hefjast, ósamræmi í teikningum tilkynnast arkitekt strax, öll vafatrúð skal bera undir arkitekt.