



Samþykkt þann
18. nóv. 2020
F.h. byggingarfulltrúans í Höfuðstíð
Sigurður Steinar Jónsson

Álkaðbríng í RAL 7030
Preta Prefalz
endanleg lausn berist
undir arkitekt.

Sléttþöskublaðbríng í RAL 7021
Preta Composite Panel

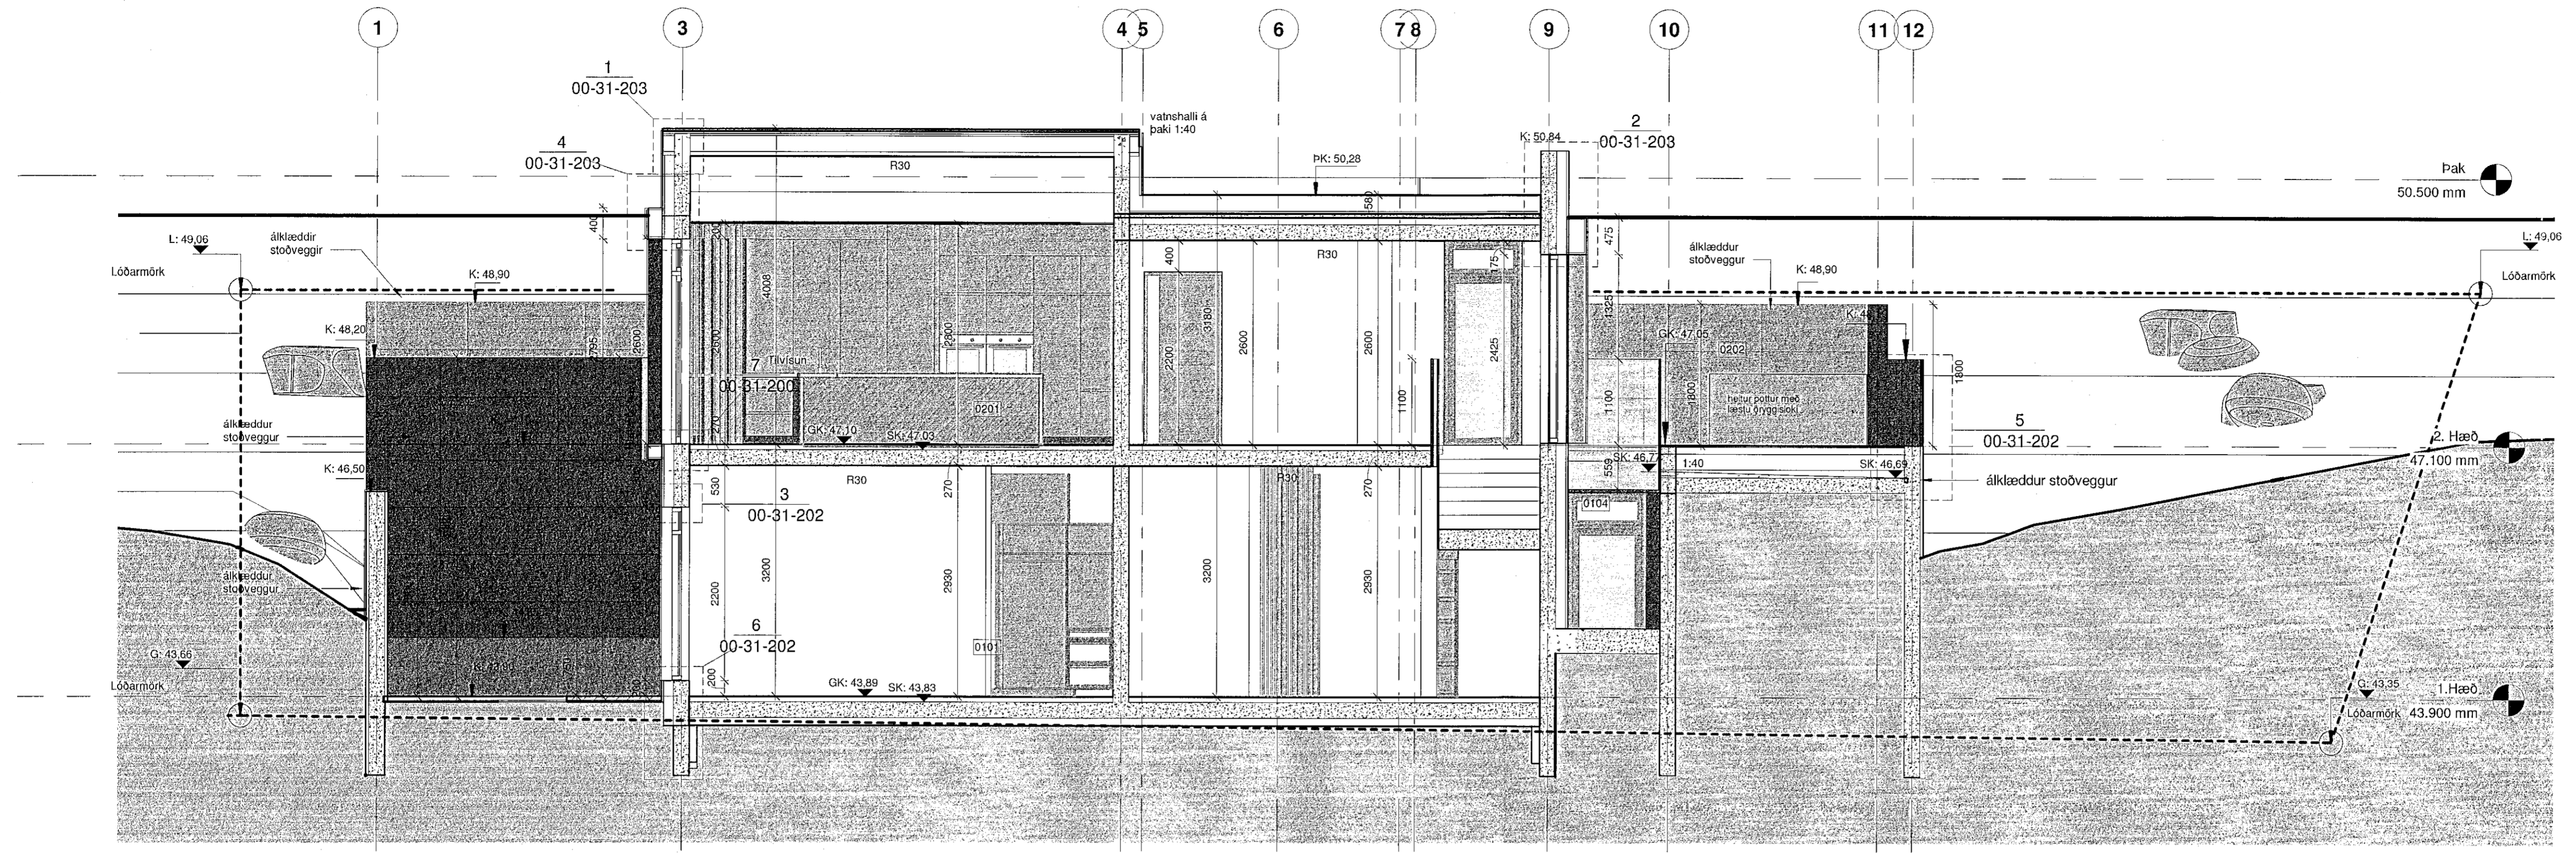

Snið E - 1/50
1 : 50

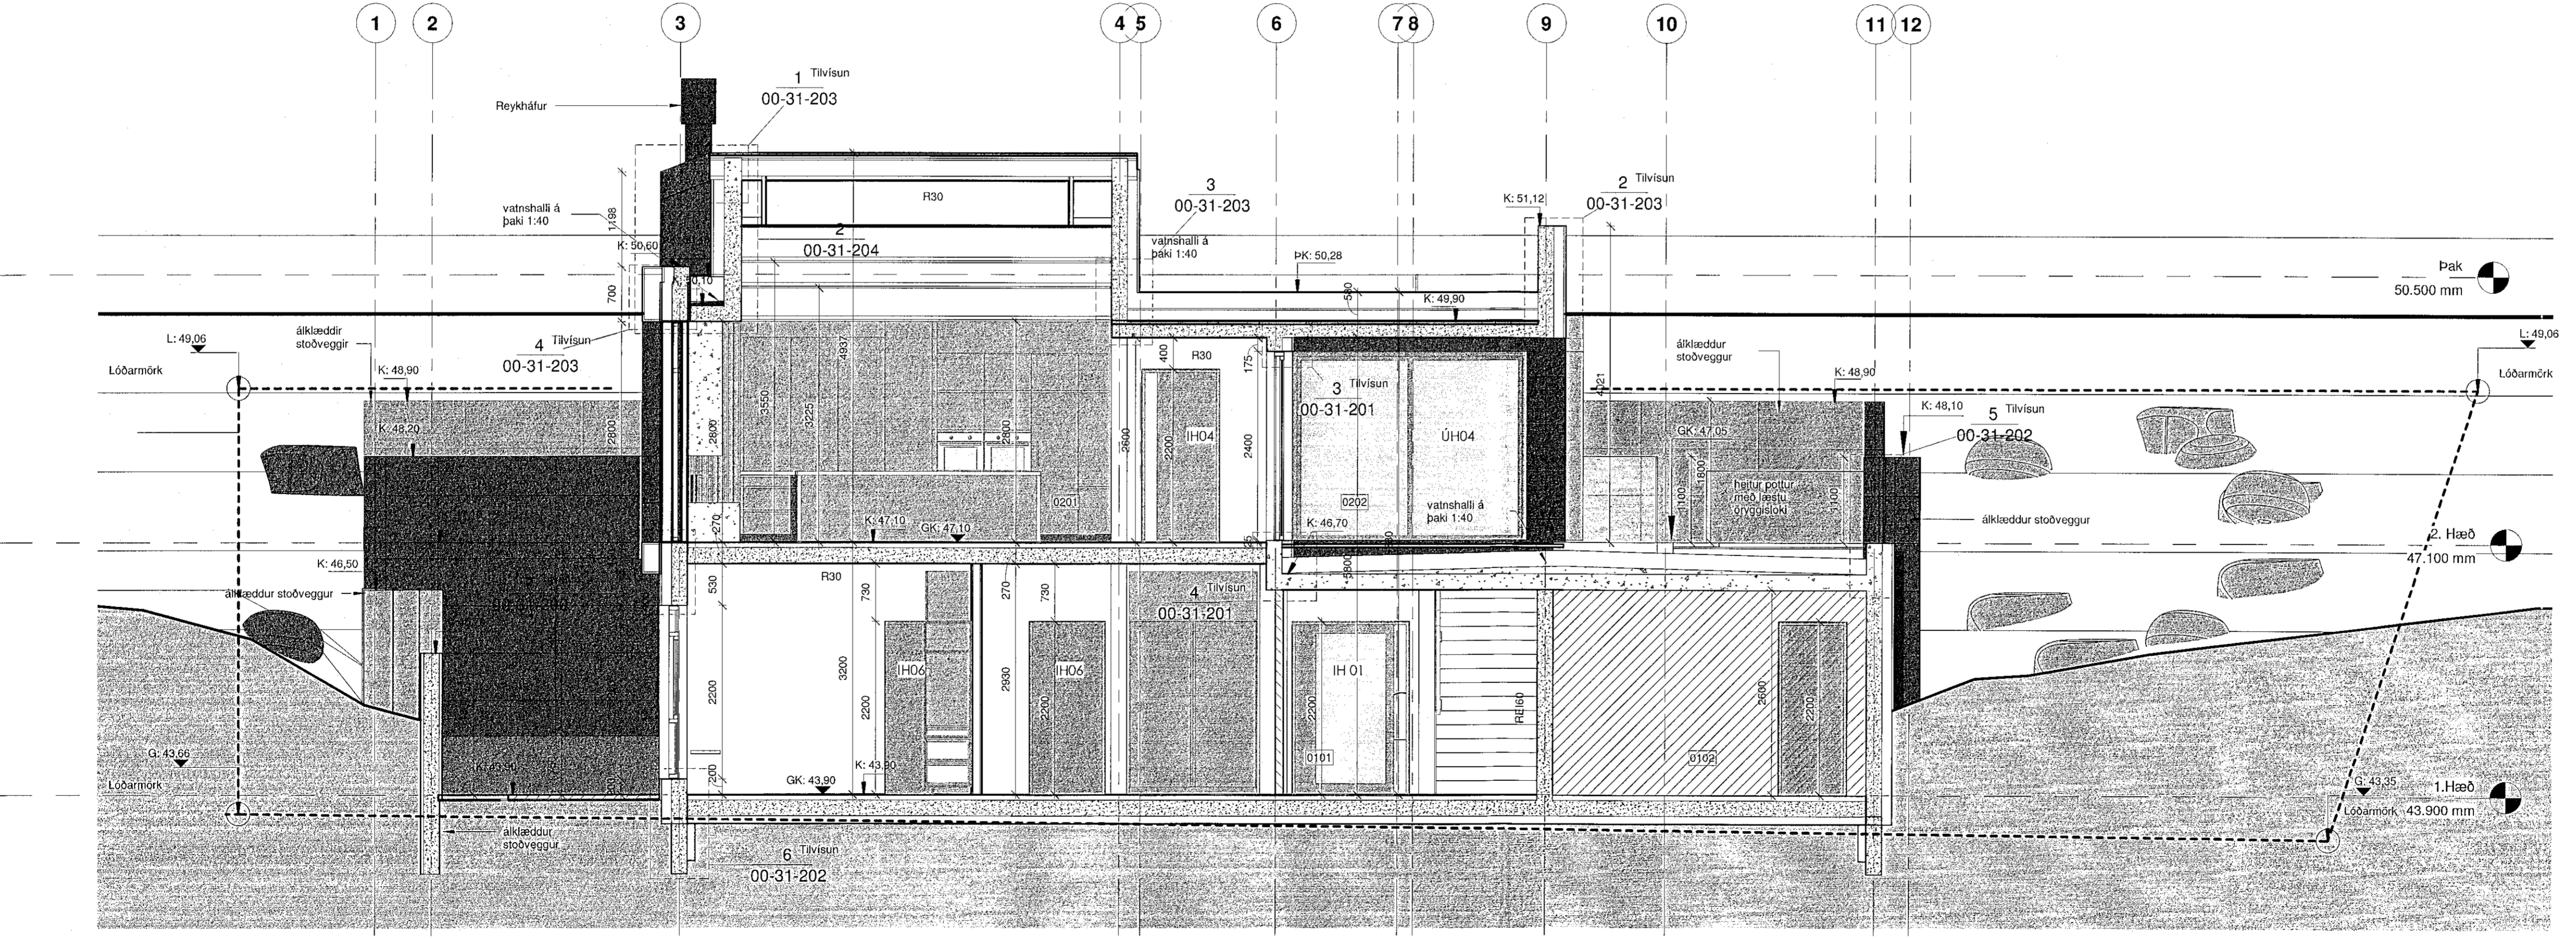

Snið F - 1/50
1 : 50

ATELIER ARKITEKTA sif.
Björn Skaptason arkitekt tel. 6668977
Físið 31 sími 599800 gsm 6668977
Kl 450913-0550 netfang bjorn@atelier.is

Séruppdrættir
Völuskaró 17
221 Hafnarfjörður
Snið E & F

Hönnun: Atelier	Stj: BS
Yfirfarið: BS	Teiknað: BS/Kb/RL/SG
Mvk: As indicated	Dgs: 06/01/20
V.nr: 19-003	Blað: 00-20-602

Stökkt Björn Skaptason Kl. 270561-2259	
Dgs:	Br:
Dgs:	Br:
Dgs:	Br:

Öll mál staðfærast áður en framkvæmdir hefjast,
ösamræmi í teikningum tilkynnast arkitekt strax,
Öll vafaatriði skal bera undir arkitekt.

All Rights Reserved. Atelier Architects