


Samþykkt þann  
18. nóv. 2020  
F.h. byggingarfulltrúans í Hafnarfjörð  
Sigurður Steinar Jónsson

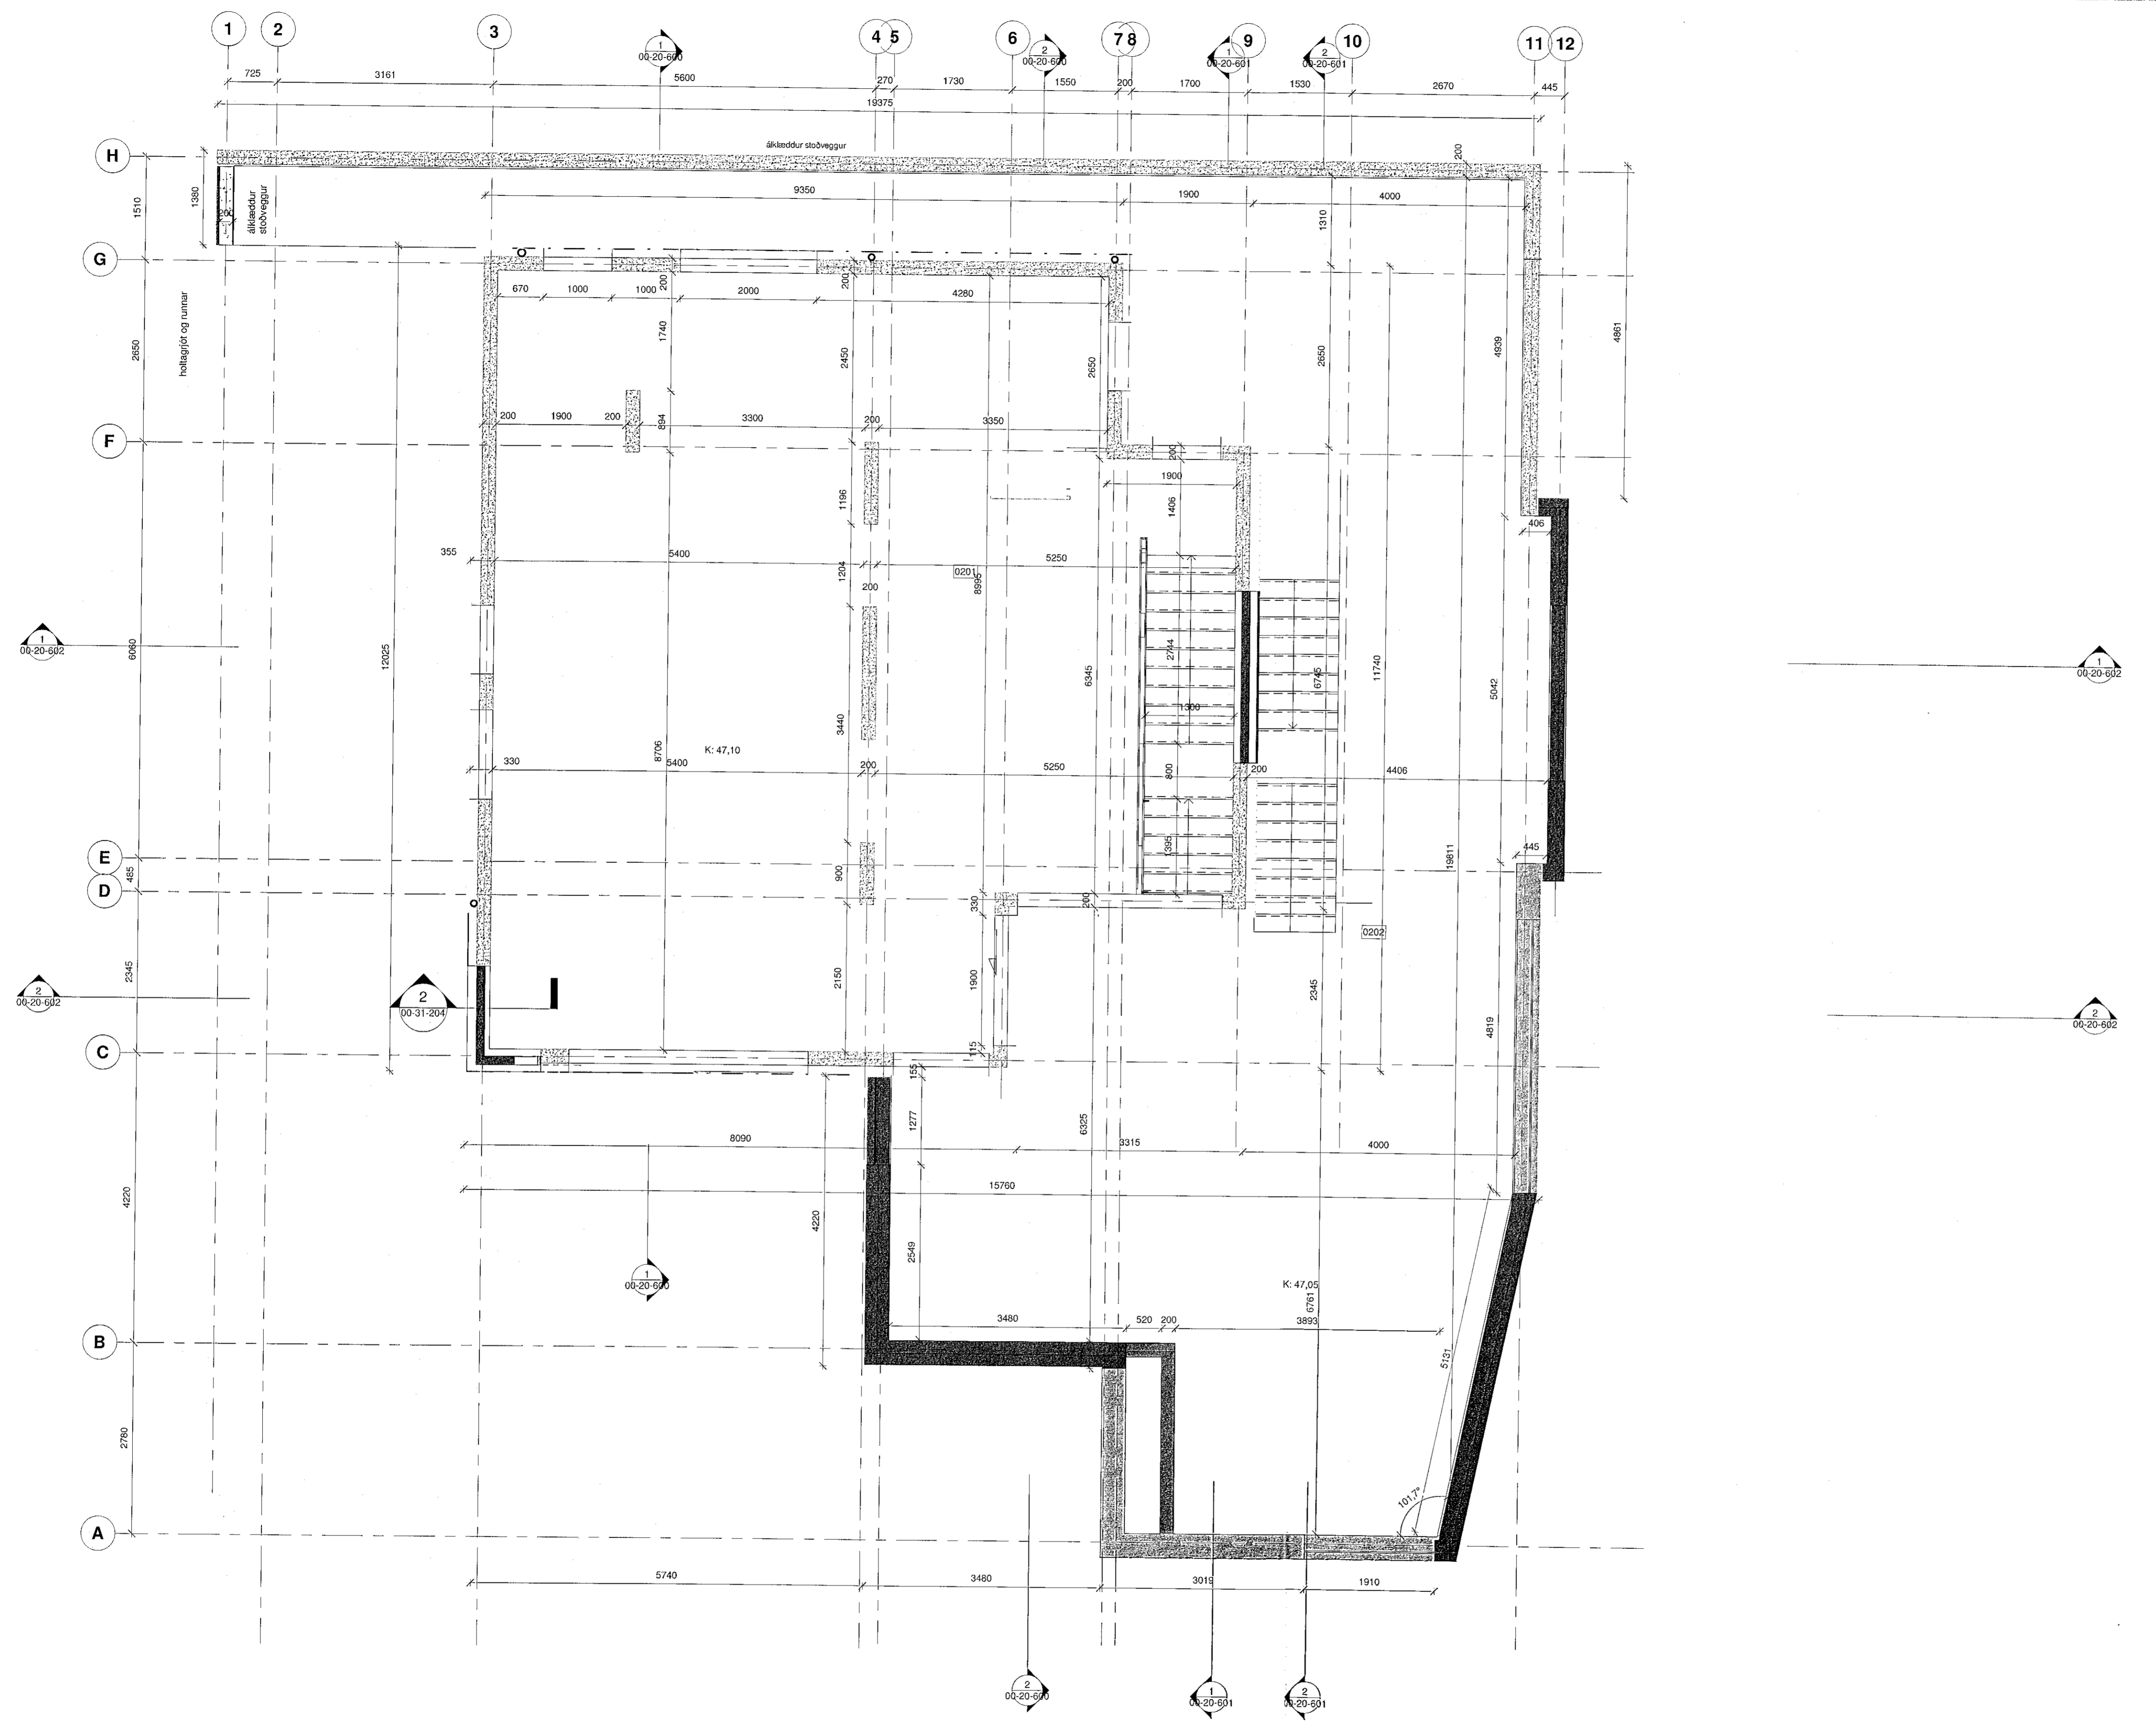

1 Grunnmynd 2. hæð - Steypa - 1/50

ATELIER ARKITEKTA sif.  
Björn Skaptason arkitekt  
Fakka 50 31 sími 5696980  
hl. 450913-0650 sími 6968977  
meðfang bjorn@atelier.is

Séruppdrættir  
Vóluskarð 17  
221 Hafnarfjörður  
Grunnmynd 2. hæð - Steypa

Hönnun:	Atelier	Stj:	BS
Yfirfarið:	BS	Teiknað:	BS/KP/RL/SG
Mvk:	1:50	Dgs:	11/15/19
V.nr:	19-003	Blað:	00-21-200

Sigurður Steinar Jónsson  
Björn Skaptason  
kl. 270561-2259

Dgs:	Br:
Dgs:	Br:
Dgs:	Br:

Öll mál staðfærast áður en framkvæmdir hefjast, ósamræmi í teikningum tilkynnist arkitekt strax, öll vafaatriði skal bera undir arkitekt.

All Rights Reserved Atelier Arkitektar