


F


E

D

**Samþykkt þann**  
**18. nóv. 2020**  
 F.h. byggingarfalltrúans í Hvalfirfirði  
 Sigurður Steinar Jóhannsson

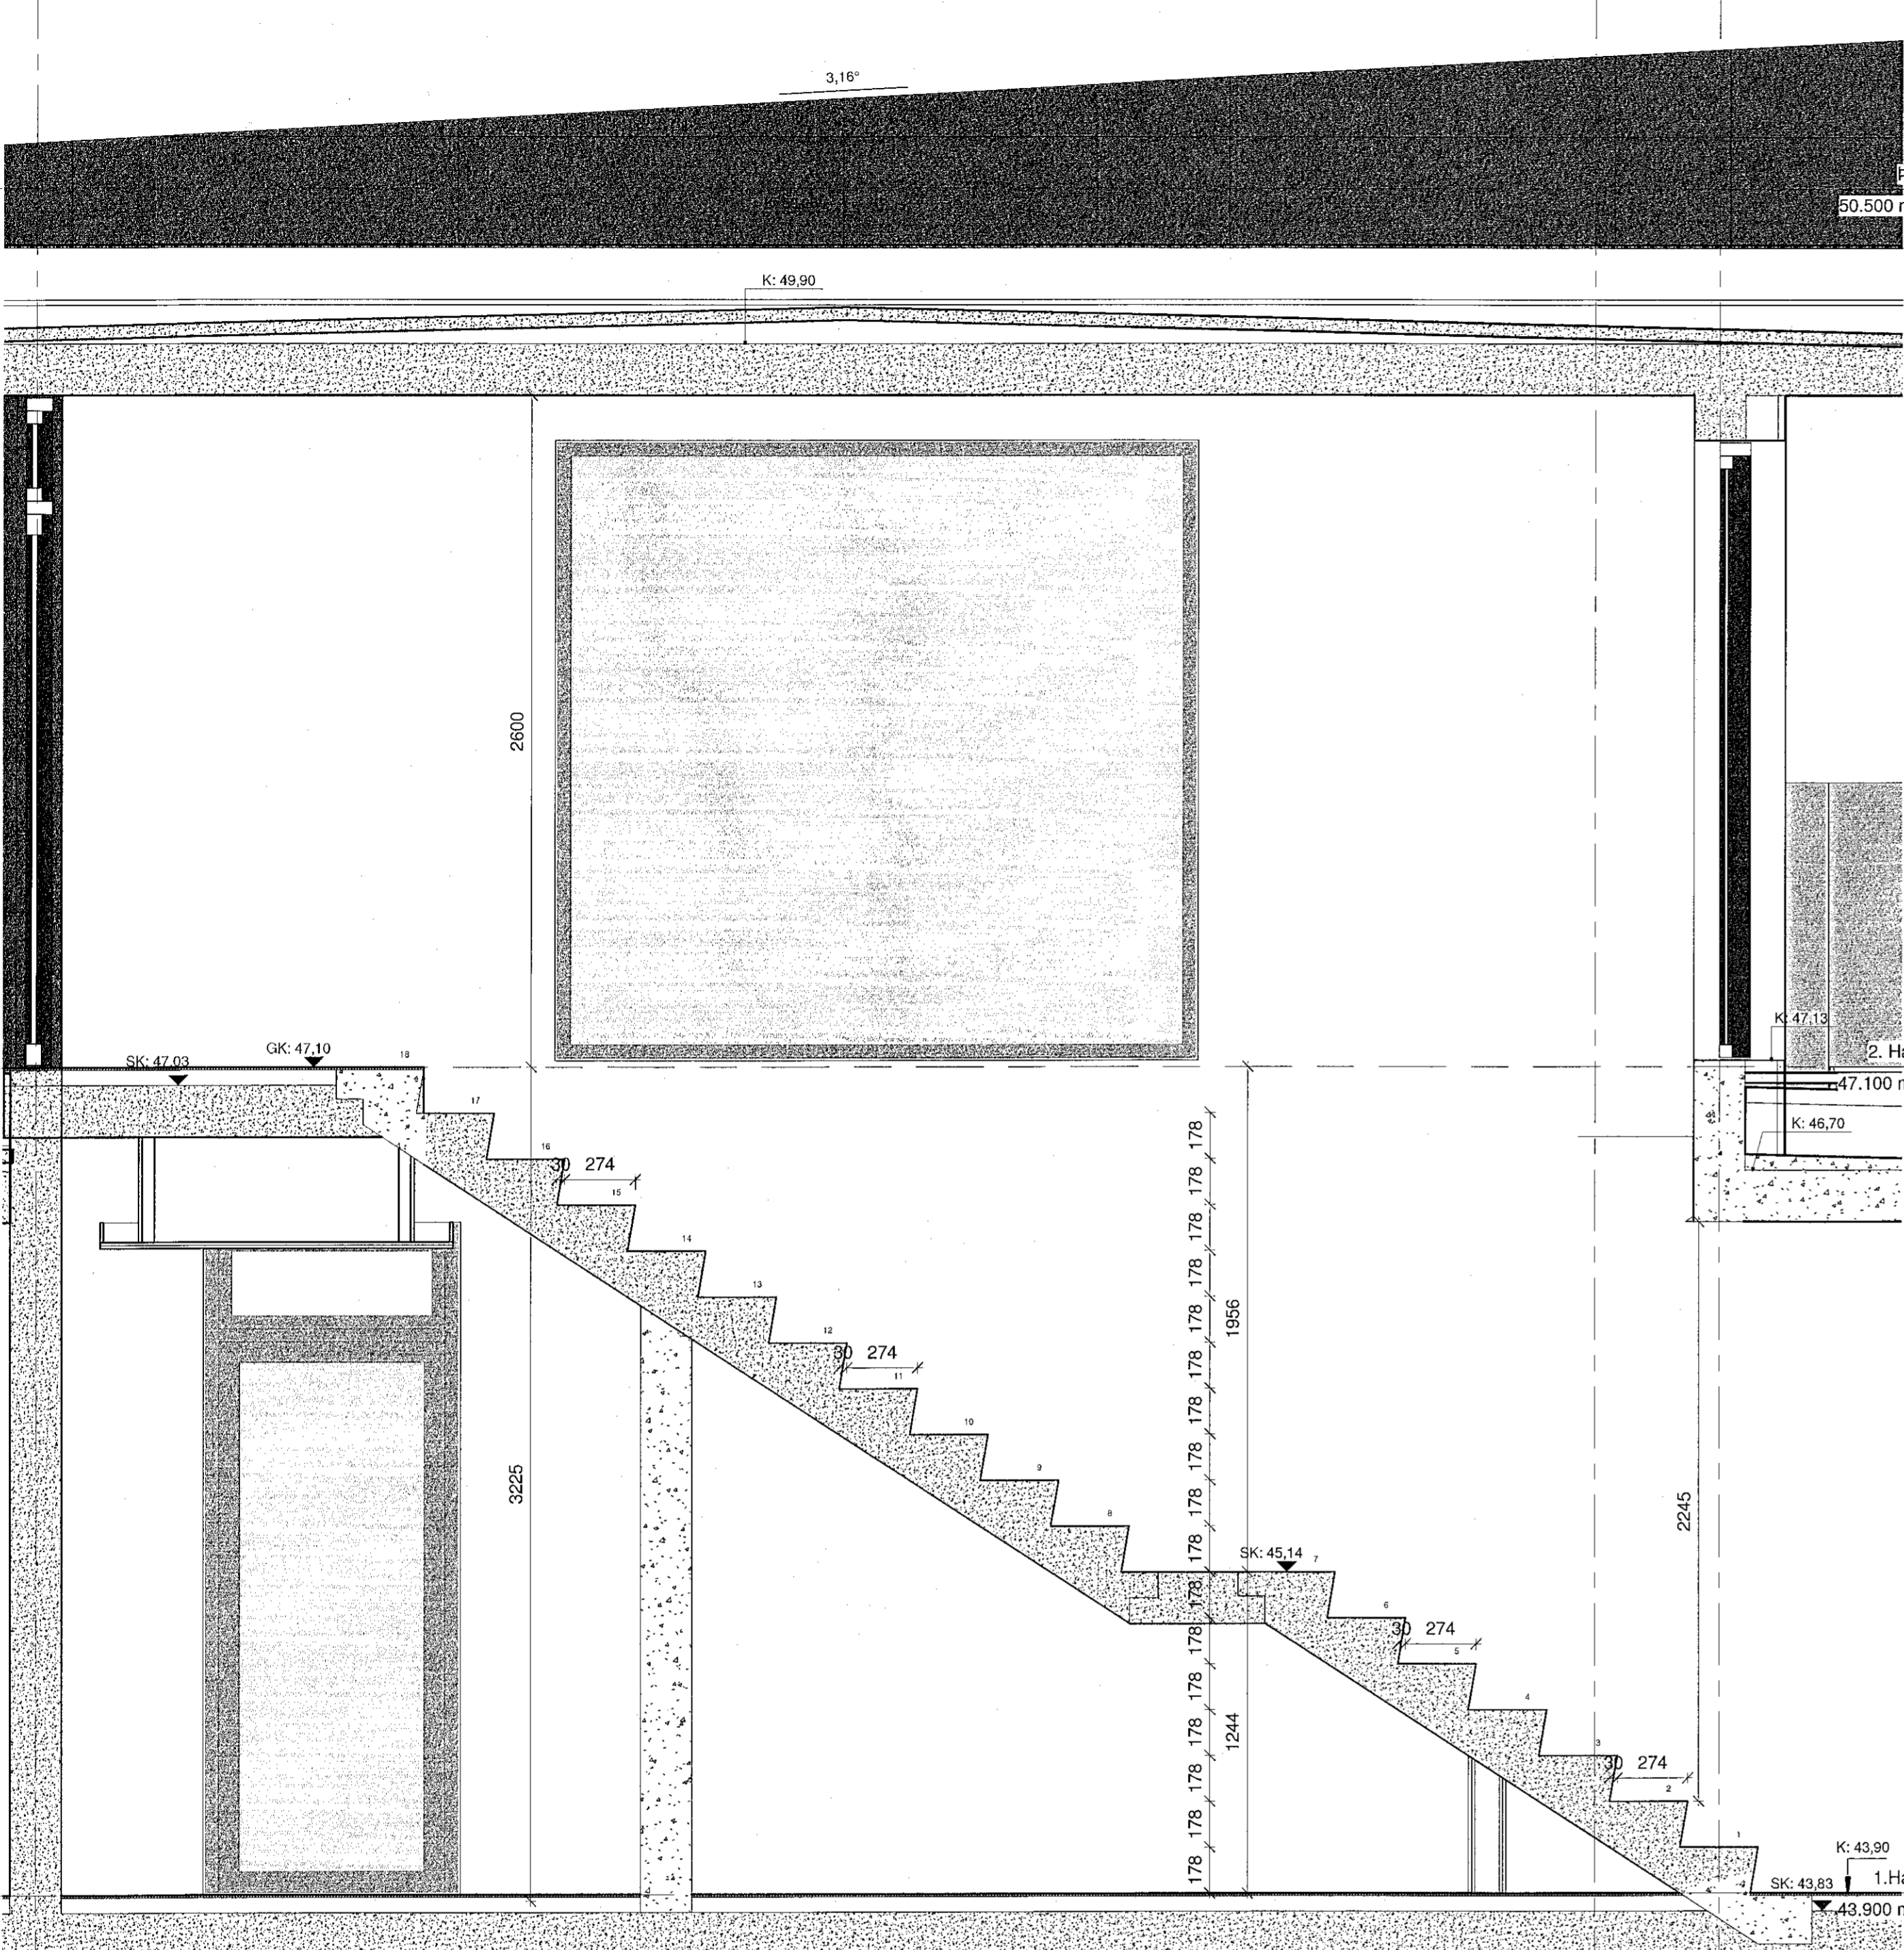


**1 Snið A-A Innstigi**  
 1 : 20

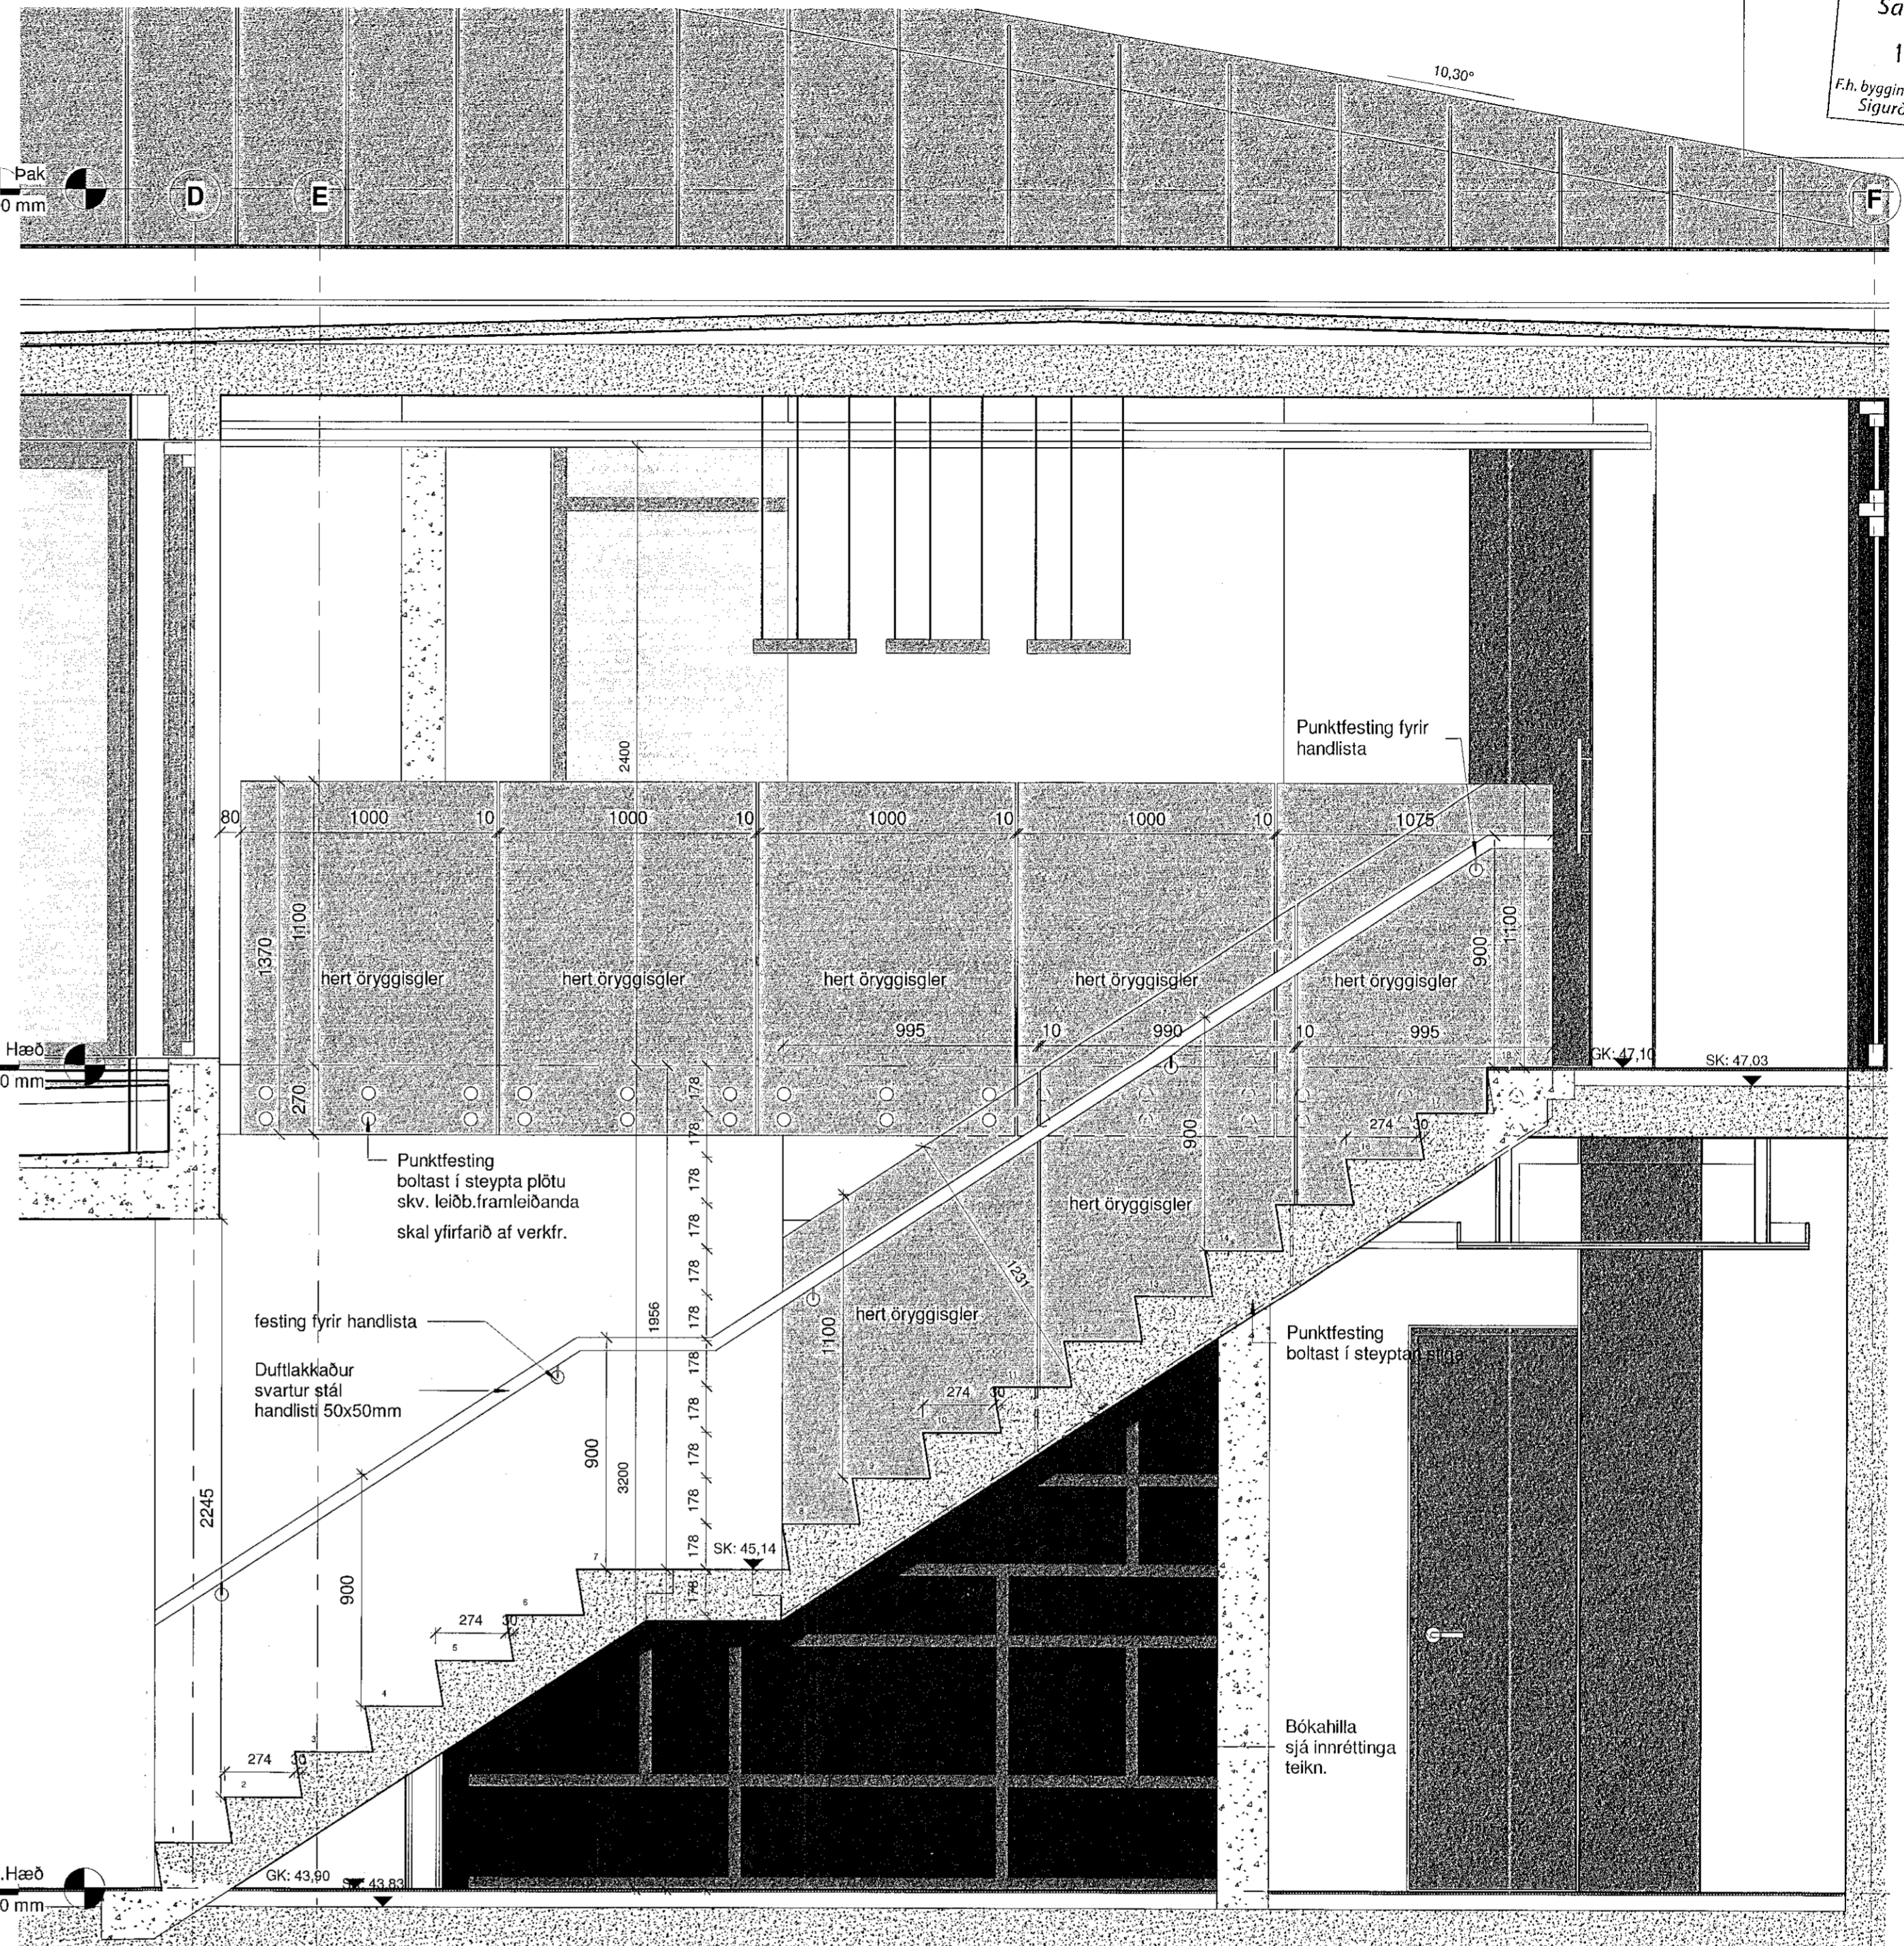

**Snið B-B Innstigi**  
 1 : 20

ATELIER ARKITEKTA slf.  
 Björn Skaptason arkitekti leiðs. 6666660  
 Pósthólf 31 sími 6666660  
 K.L.450913-0650 gsm 6968977  
 meðfang bjorn@atelier.is

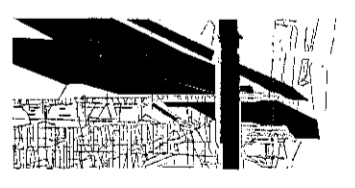

**Séruppdrættir**  
 Völuskarð 17  
 221 Hafnarfjörður  
 Innstigi - Snið A & B

Hönnun:	Atelier	Sti:	BS
Yfirarið:	BS	Teiknað:	BS/Kp/RL/SG
Mvk:	1 : 20	Dgs:	06/01/20
V.nr:	19-003	Blað:	00-24-103

*Björn Skaptason*  
 Dgs: \_\_\_\_\_ Br: \_\_\_\_\_

Björn Skaptason  
 K.L. 270561-2259

Dgs:	Br:
Dgs:	Br:
Dgs:	Br:

Öll mál staðfernist áður en framkvæmdir hefjast,  
 ósamræmi í teikningum tilkynnist arkitekt strax,  
 öll vafaatriði skal bera undir arkitekt.

All Rights Reserved. Atelier Arkitektar