



**Samþykkt þann**  
 18. nóv. 2020  
 F.h. byggingarfulltrúans í Hafnarförðum  
 Sigríður Steinar Jónsson

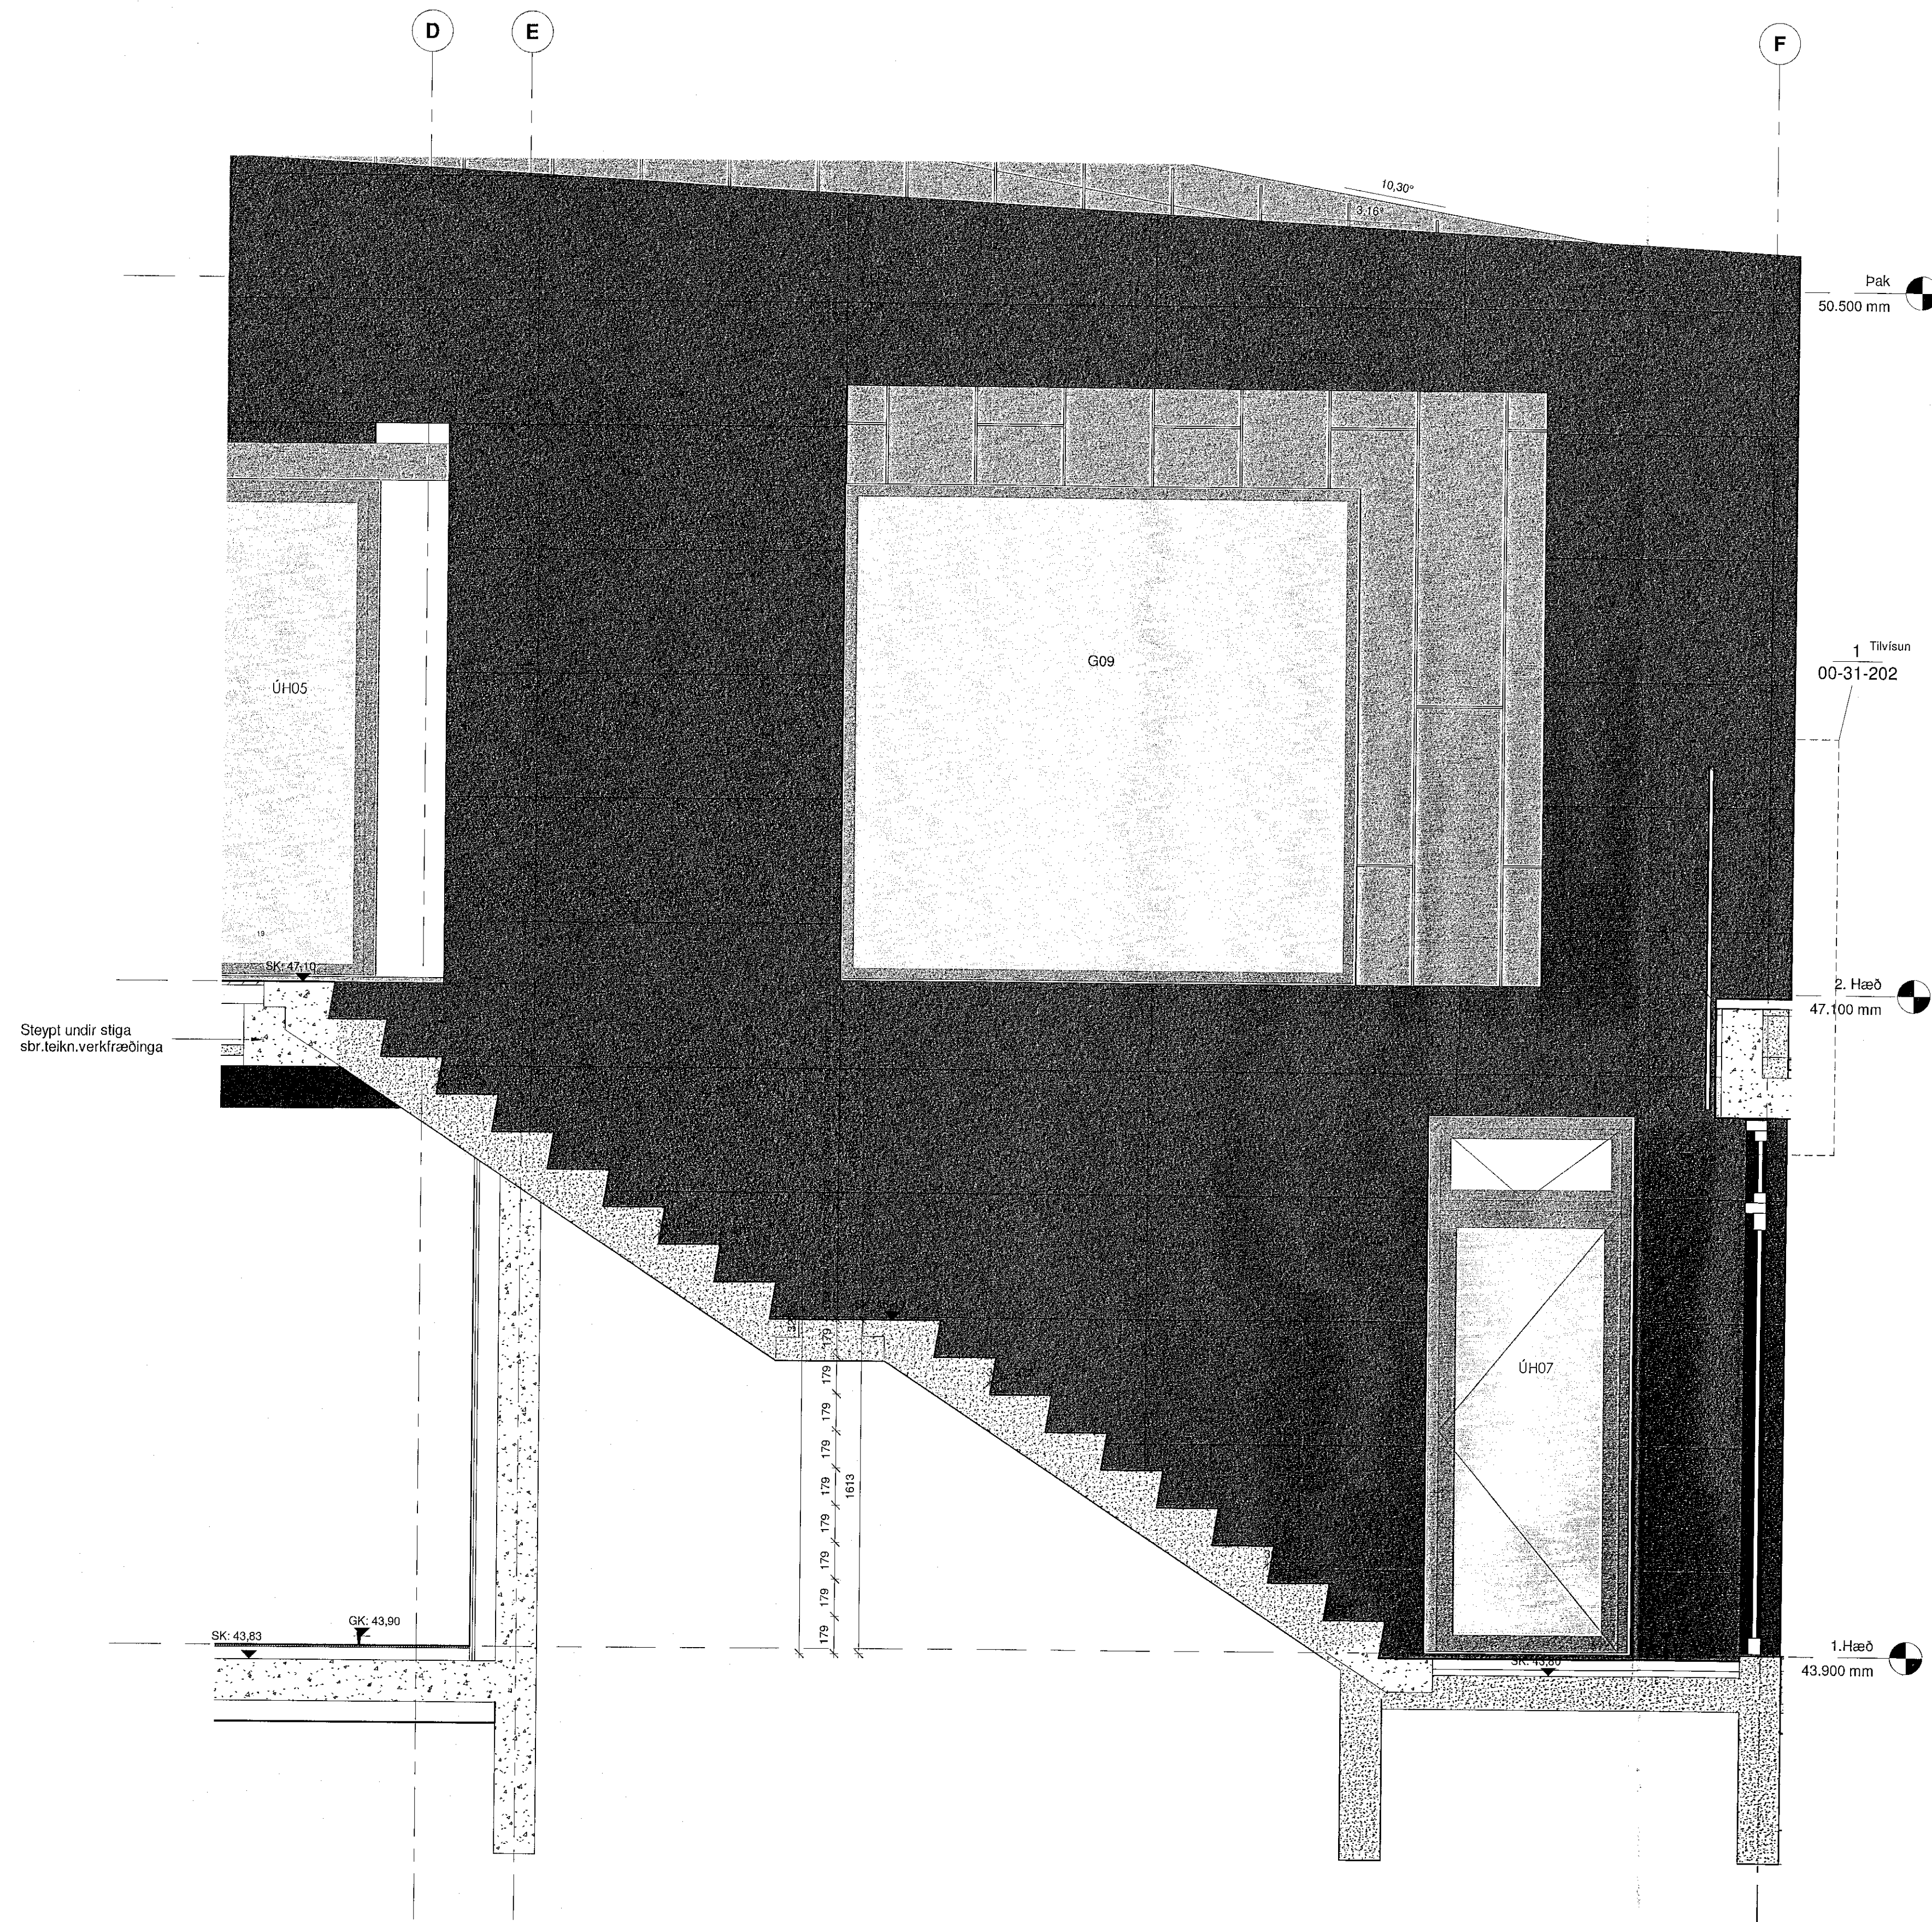

**Snið B-B Útistigi**  
 1 : 20

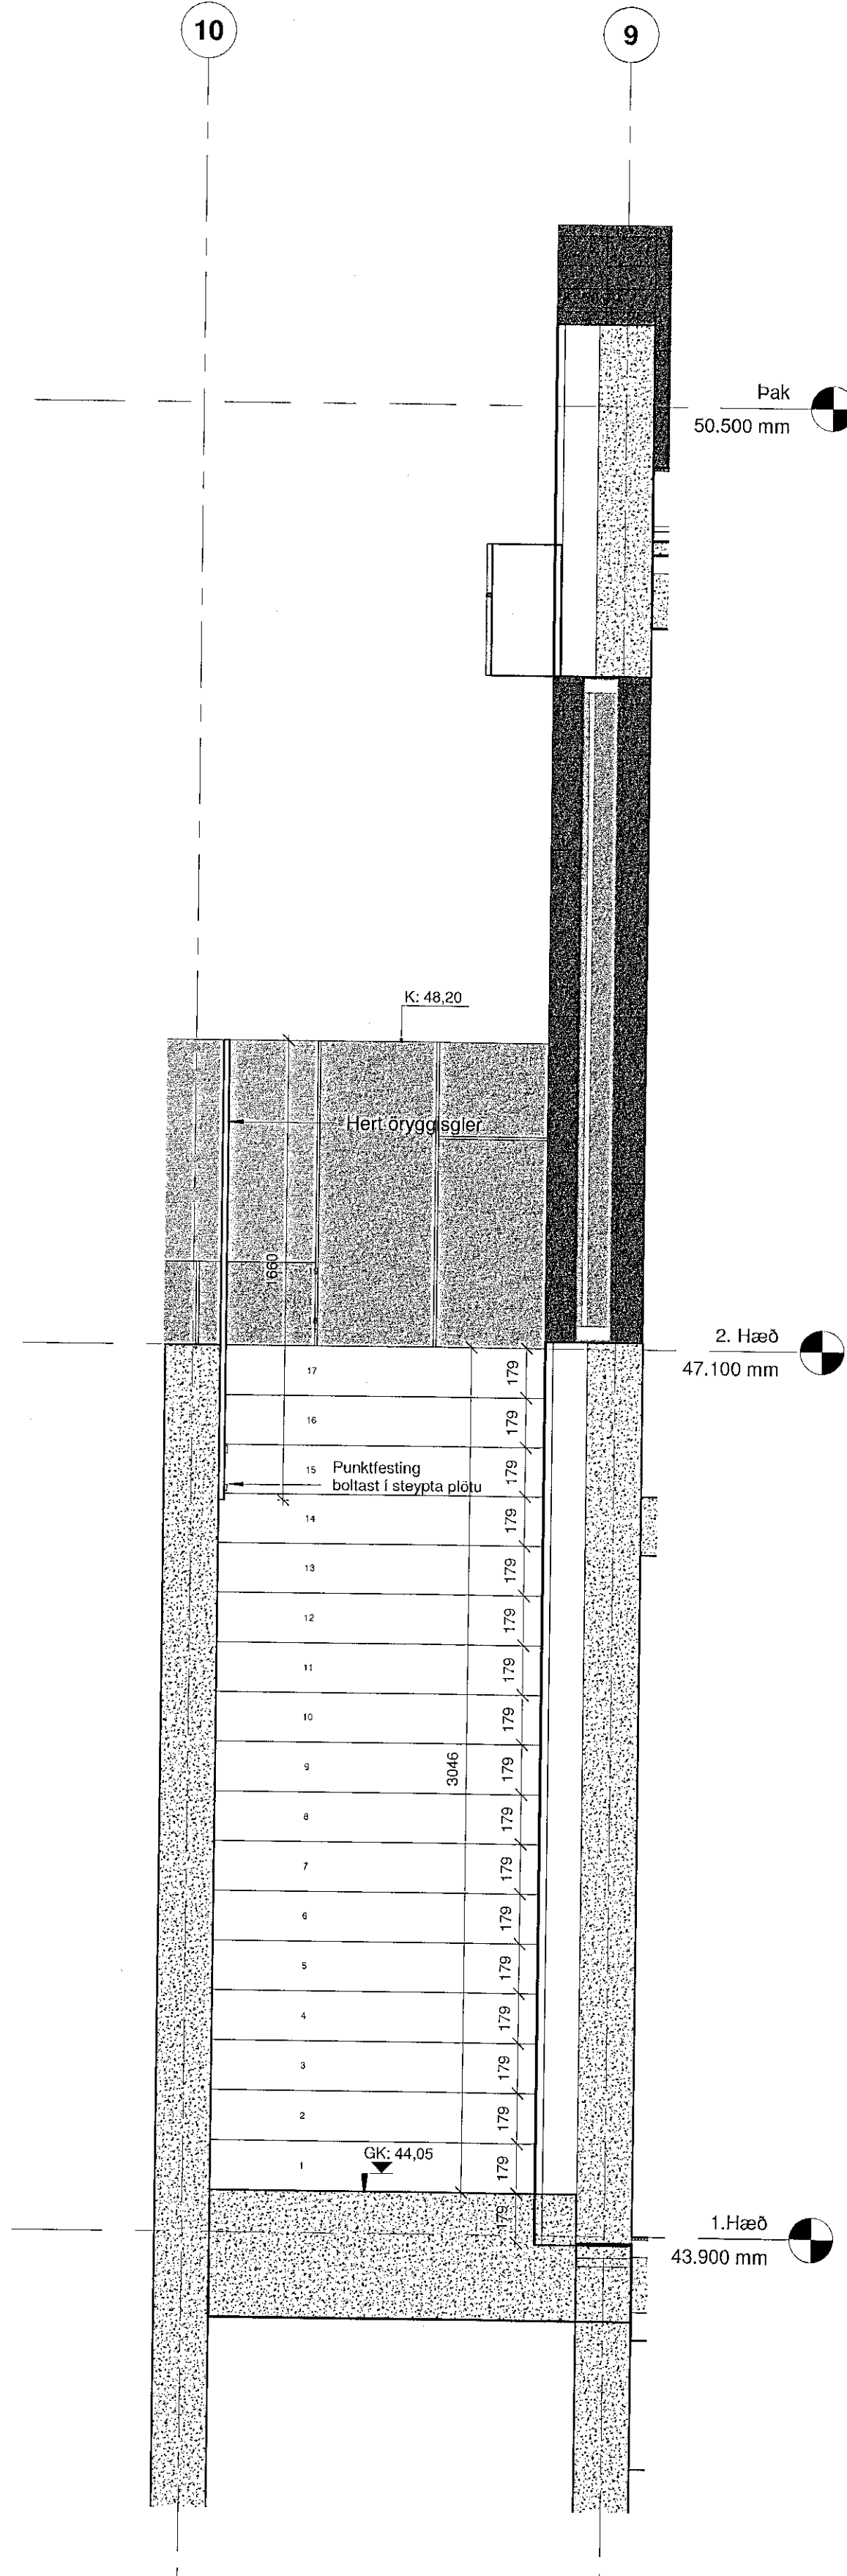

**1 Snið C-C Útistigi**  
 1 : 20

**ATELIER ARKITEKTA** sif.  
 Björn Skaptason arkitekt la.  
 Fiskahöfð 31 sími 5666680  
 AL452913-0650 gam 6968977  
 netfang: bjorn@atelier.is

**Séruppdrættir**  
 Völuskarð 17  
 221 Hafnarfjörður  
 Útistigi - Snið A & C

Hönnun:	Atelier	Stj:	BS
Yfirarið:	BS	Teiknað:	BS/KP/RL/SG
Mvk:	1 : 20	Dgs:	06/01/20
V.nr:	19-003	Bláð:	00-24-104
S.þykkt:	Björn Skaptason		
	Kl. 270561-2259		
Dgs:		Br:	
Dgs:		Br:	
Dgs:		Br:	

Öll mál staðfærast áður en framkvæmdir hefjast, ósamræmi í teikningum tilkynnist arkitekt strax, öll vafaatriði skal bera undir arkitekt.