


Samþykkt þann
18. nóv. 2020
E.h. byggingarfulltrúans Hafnarfróði
Sigurður Steinar Jónsson

Fara skal eftir gildandi teikningum verkfræðinga varðandi vatnhalla og niðurfalla af þökum.

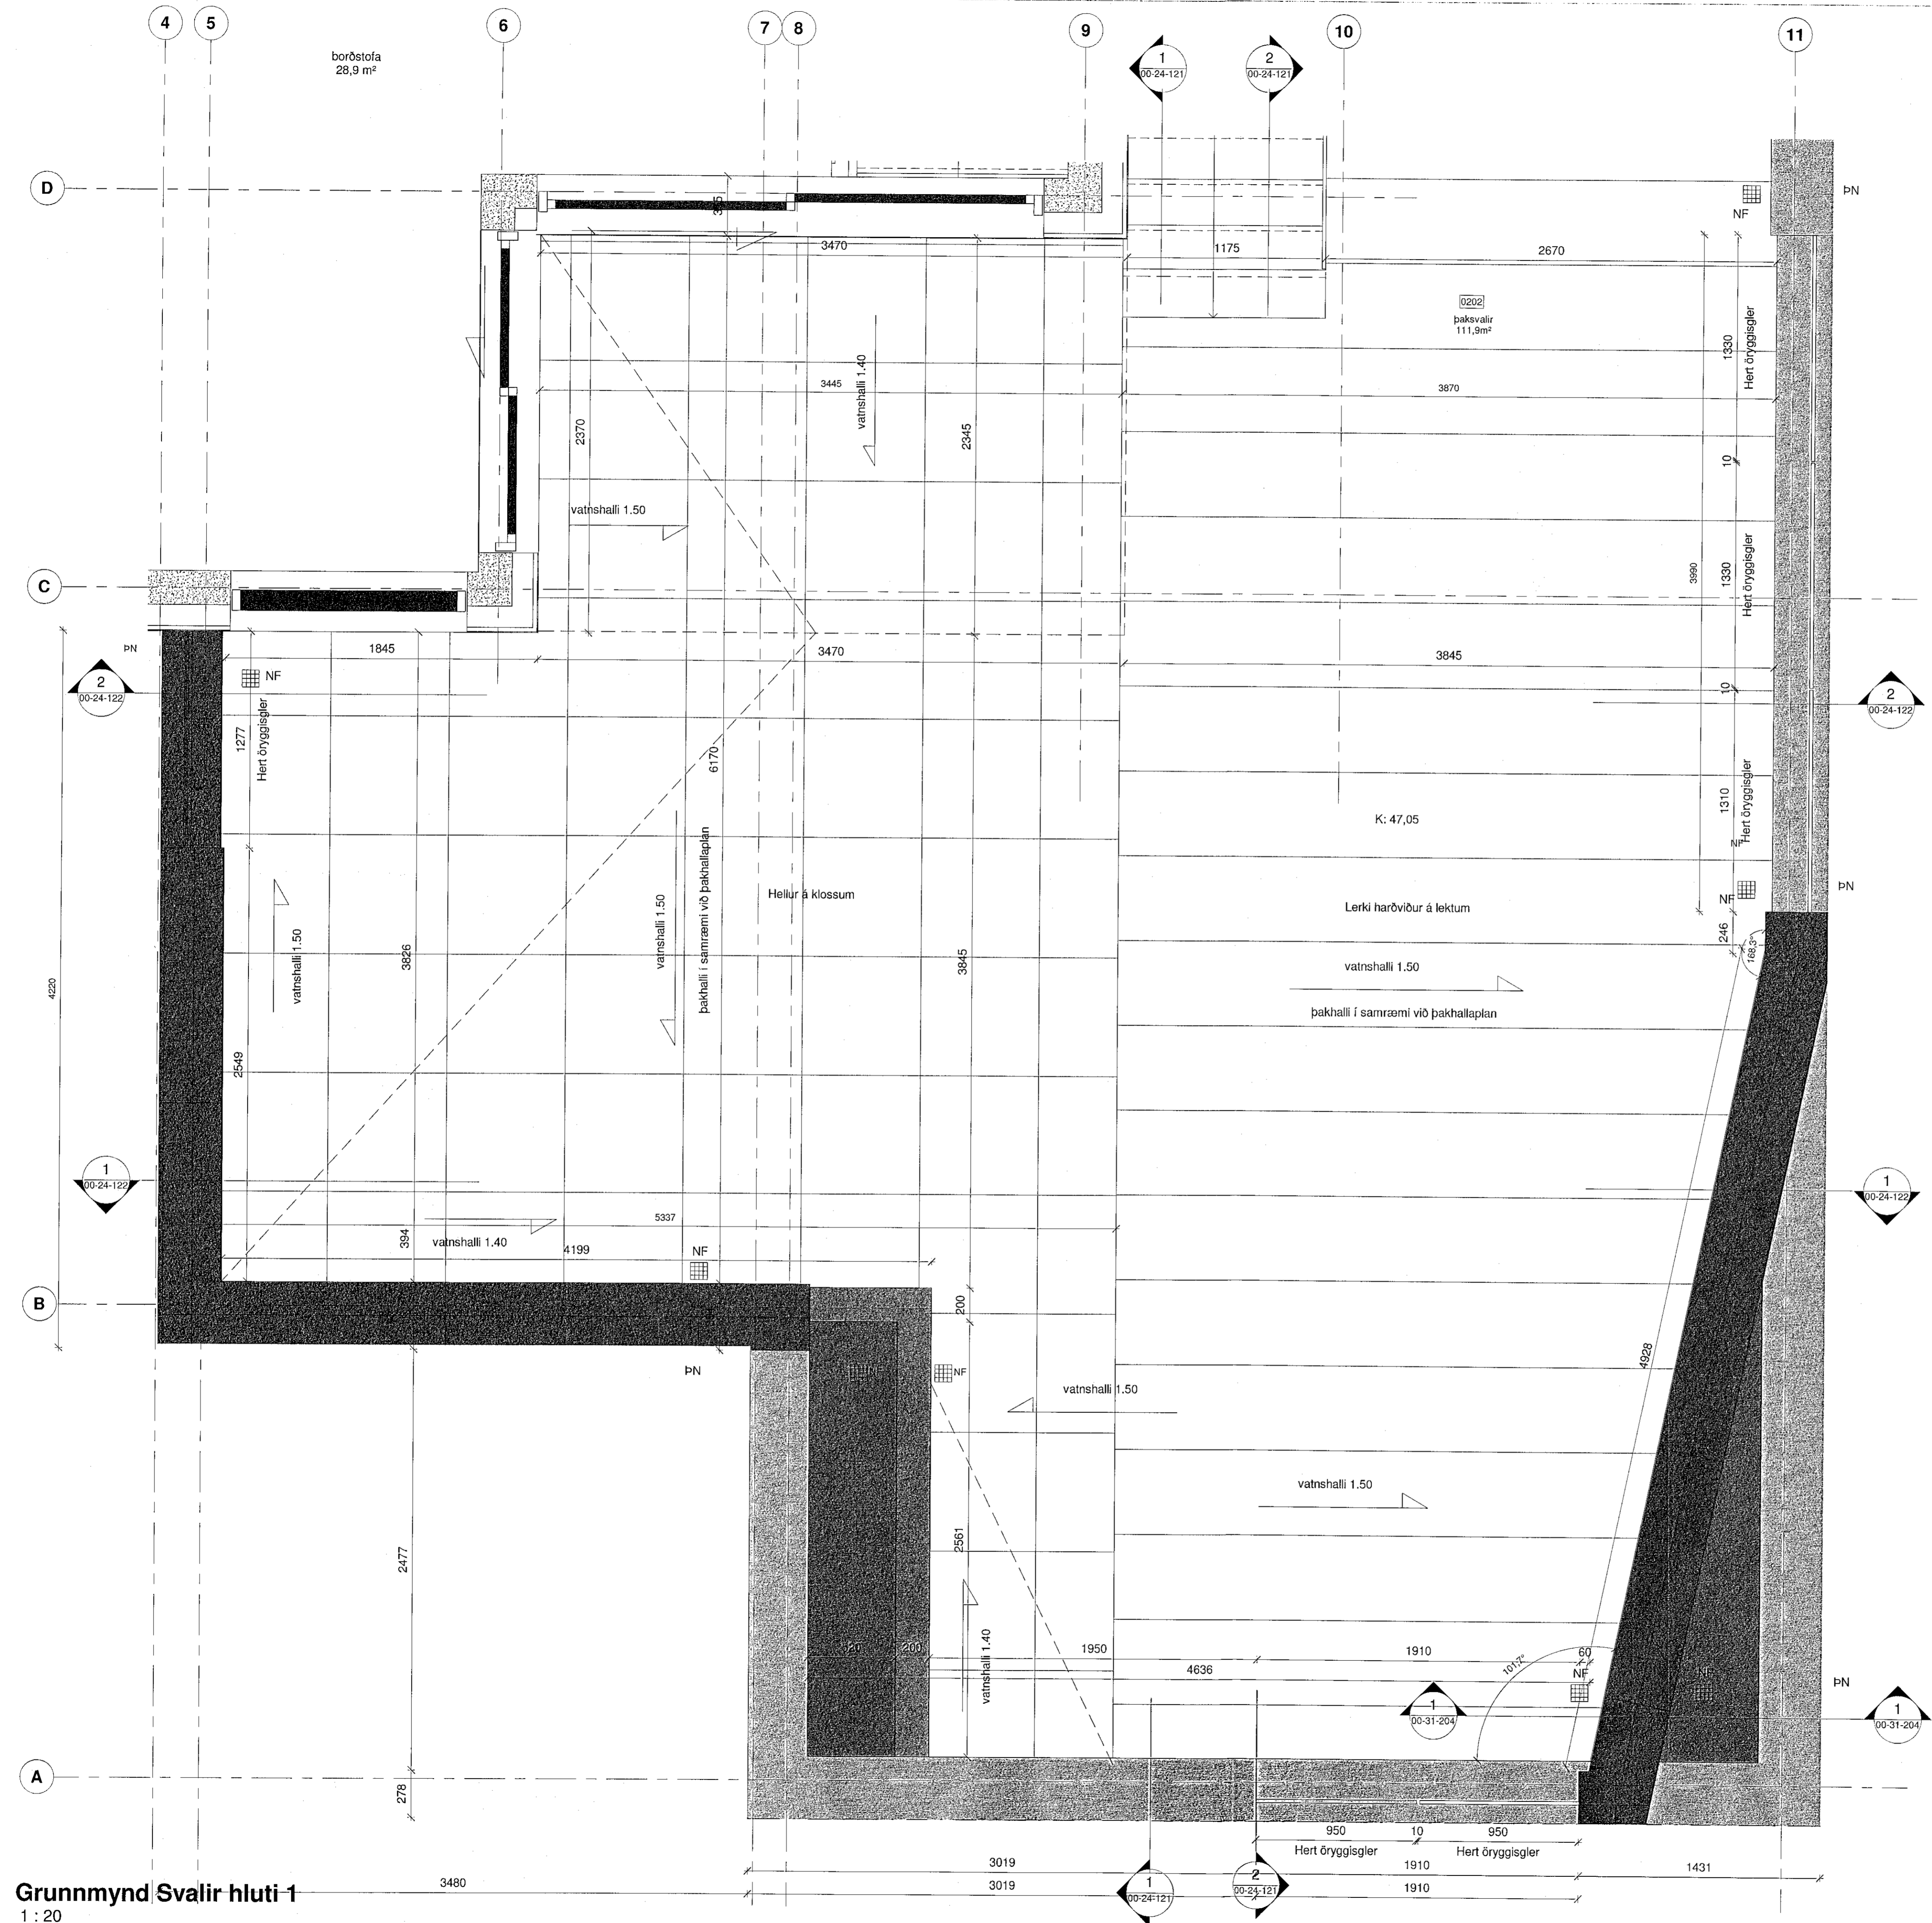

Grunnmynd Svalir hluti 1
1 : 20

ATELIER ARKITEKTA s.f.
Björn Skaptason arkitekti f.a.
Fiskasló 31 sími 5688880
tlf. 4509 13 9650 gsm: 9969977
netfang: bjorn@atelier.is

Séruppdrættir
Völuskarð 17
221 Hafnarfjörður
Svalir - Grunnmynd - Hluti 1

Hönnun: Atelier	Stj: BS
Yfirari: BS	Teiknað: BS/KP/RL/SG
Mvk: 1 : 20	Dgs: 06/01/20
V.nr: 19-003	Blað: 00-24-120

Sýðkt: <i>[Signature]</i>	Björn Skaptason kt. 270561-2259
Dgs:	Br:
Dgs:	Br:
Dgs:	Br:

Öll mál staðfærast áður en framkvæmdir hefjast, ósamræmi í teikningum tilkynnist arkitekt strax, öll vafaatriði skal bera undir arkitekt.