



Samþykkt þann
18. nóv. 2020
F.h. byggingarfulltrúans Þjóðráðs
Sigurður Steinar Jónsson

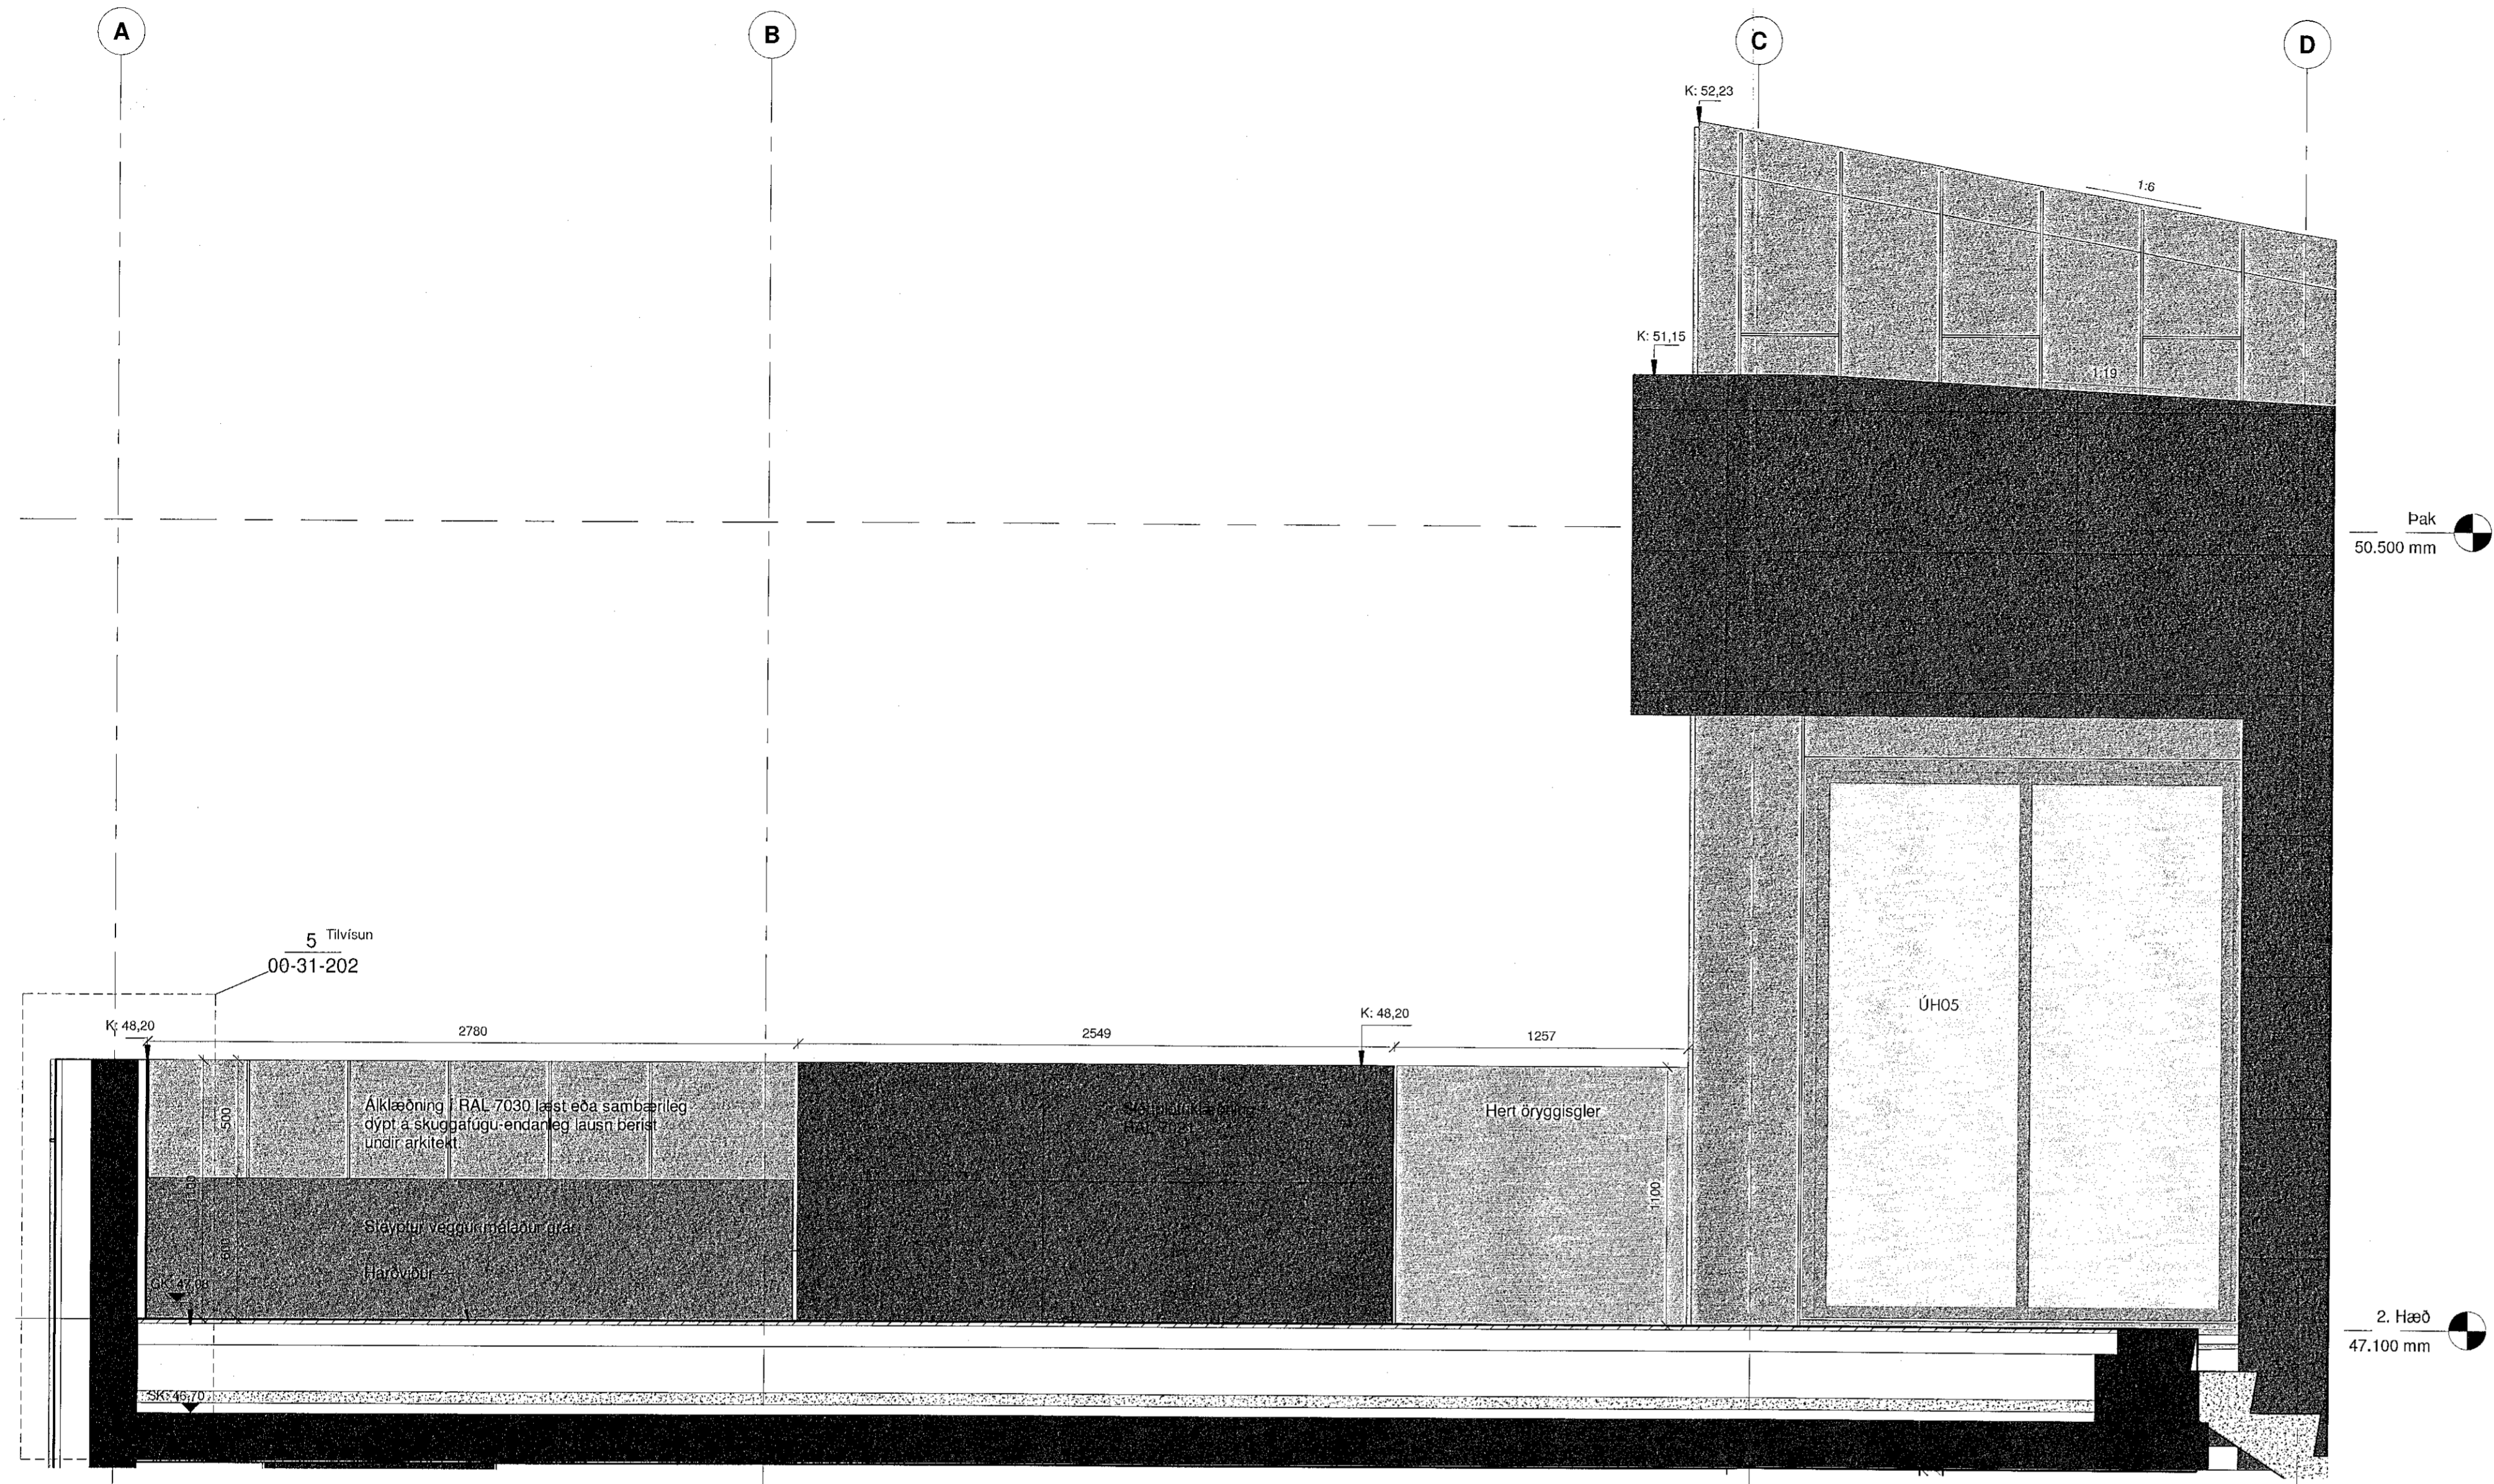

Svalir - Hluti 1 - Snið A-A
1 : 20

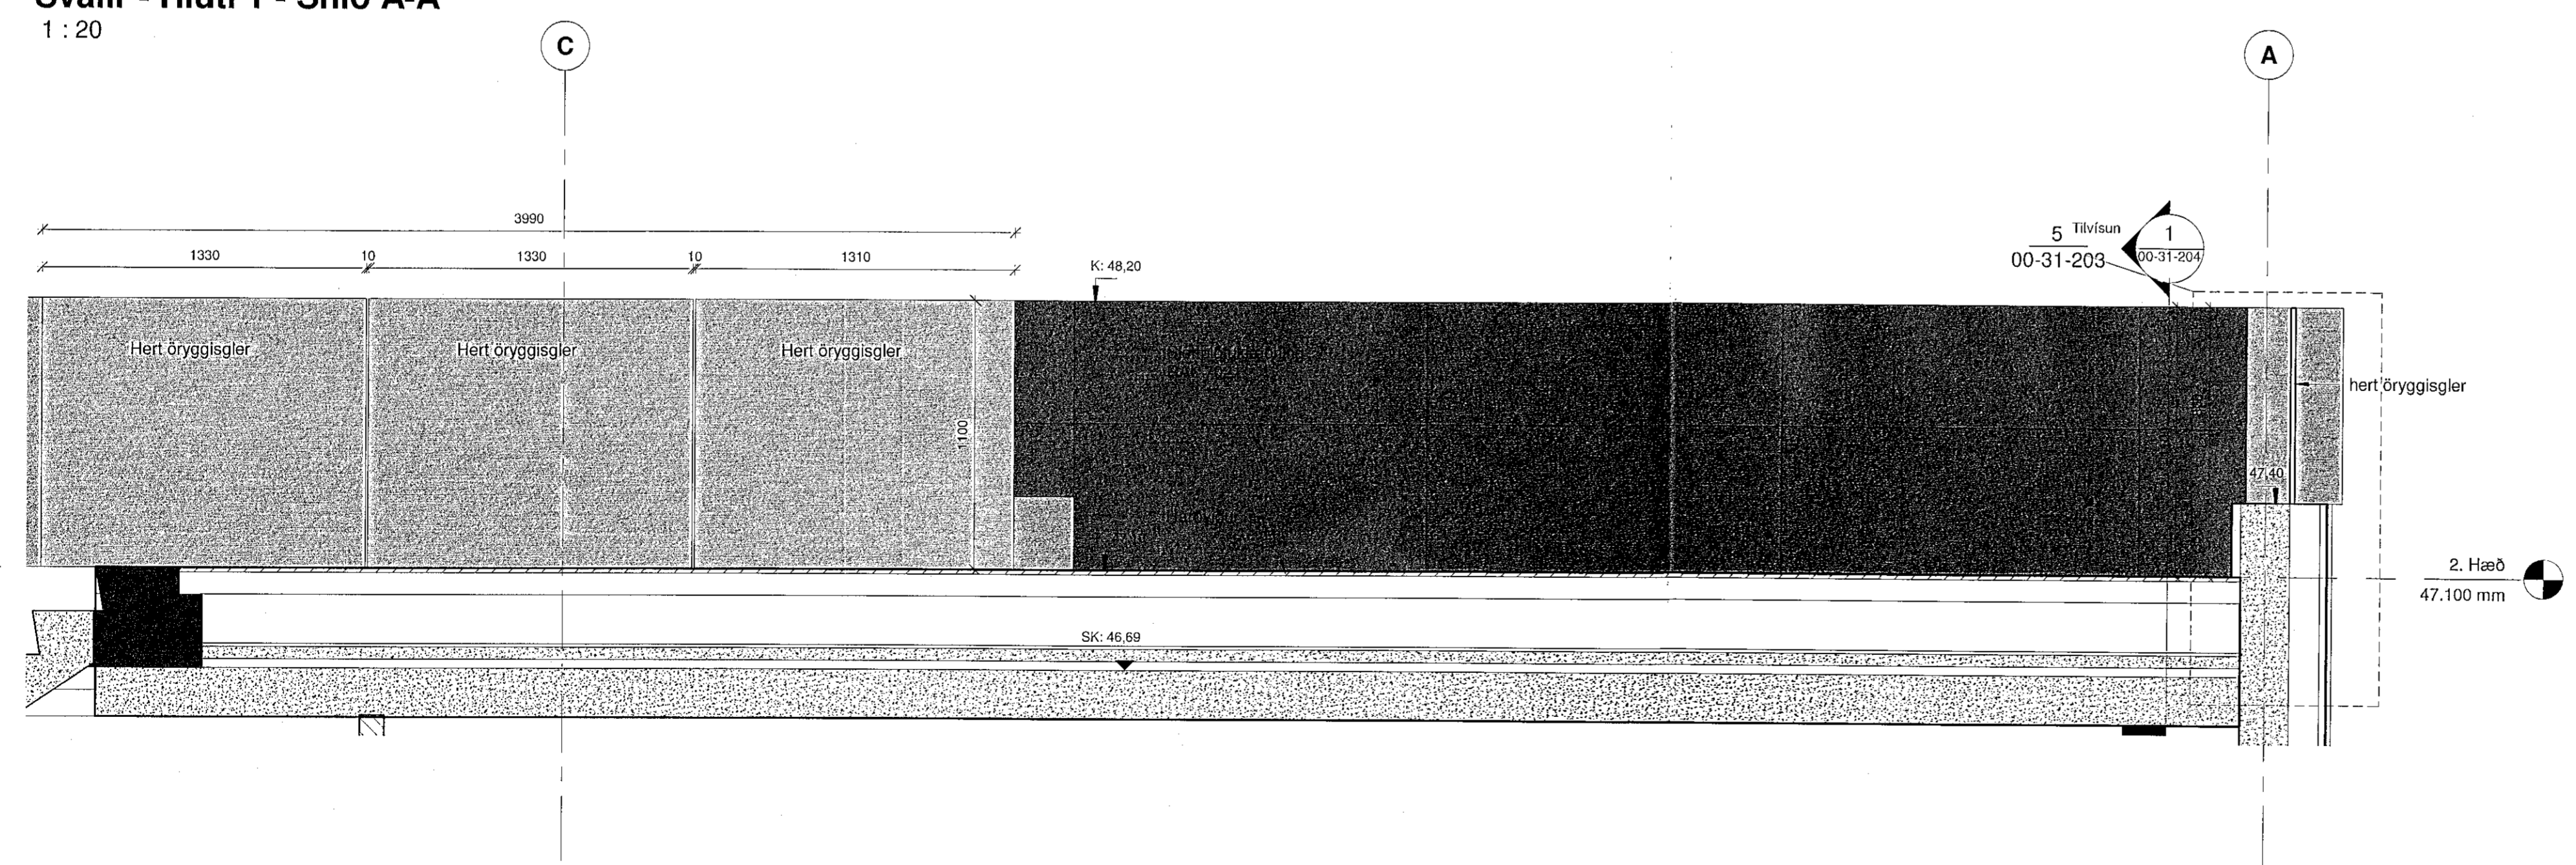

Svalir - Hluti 1 - Snið B-B
1 : 20

ATELIER ARKITEKTA sif.
Björn Skaptason arkitekt tal
Fokussó 31 sími 5666590
Ks. 65021-3-06550 gam 6566977
netfang bjorn@atelier.is

Séruppdrættir
Völuskarð 17
221 Hafnarfjörður
Svalir - Snið A & B - Hluti 1

Hönnun: Atelier	Stj: BS
Yfirfarið: BS	Teiknað: BS/KP/RL/SG
Mvk: 1 : 20	Dgs: 06/01/20
V.nr: 19-003	Blað: 00-24-121

S. Björn Skaptason
Björn Skaptason
Ks. 270561-2259

Dgs:	Br:
Dgs:	Br:
Dgs:	Br:

Öll mál staðfærast áður en framkvæmdir hefjast, ósamræmi í teikningum tilkynnist arkitekt strax, öll vafaatriði skal bera undir arkitekt.