



Samþykkt þann
18. nóv. 2020
F.h. byggingarfulltrúans í Hafnarfirði
Sigurður Steinar Jónsson

All Rights Reserved. Atelier arkitekt

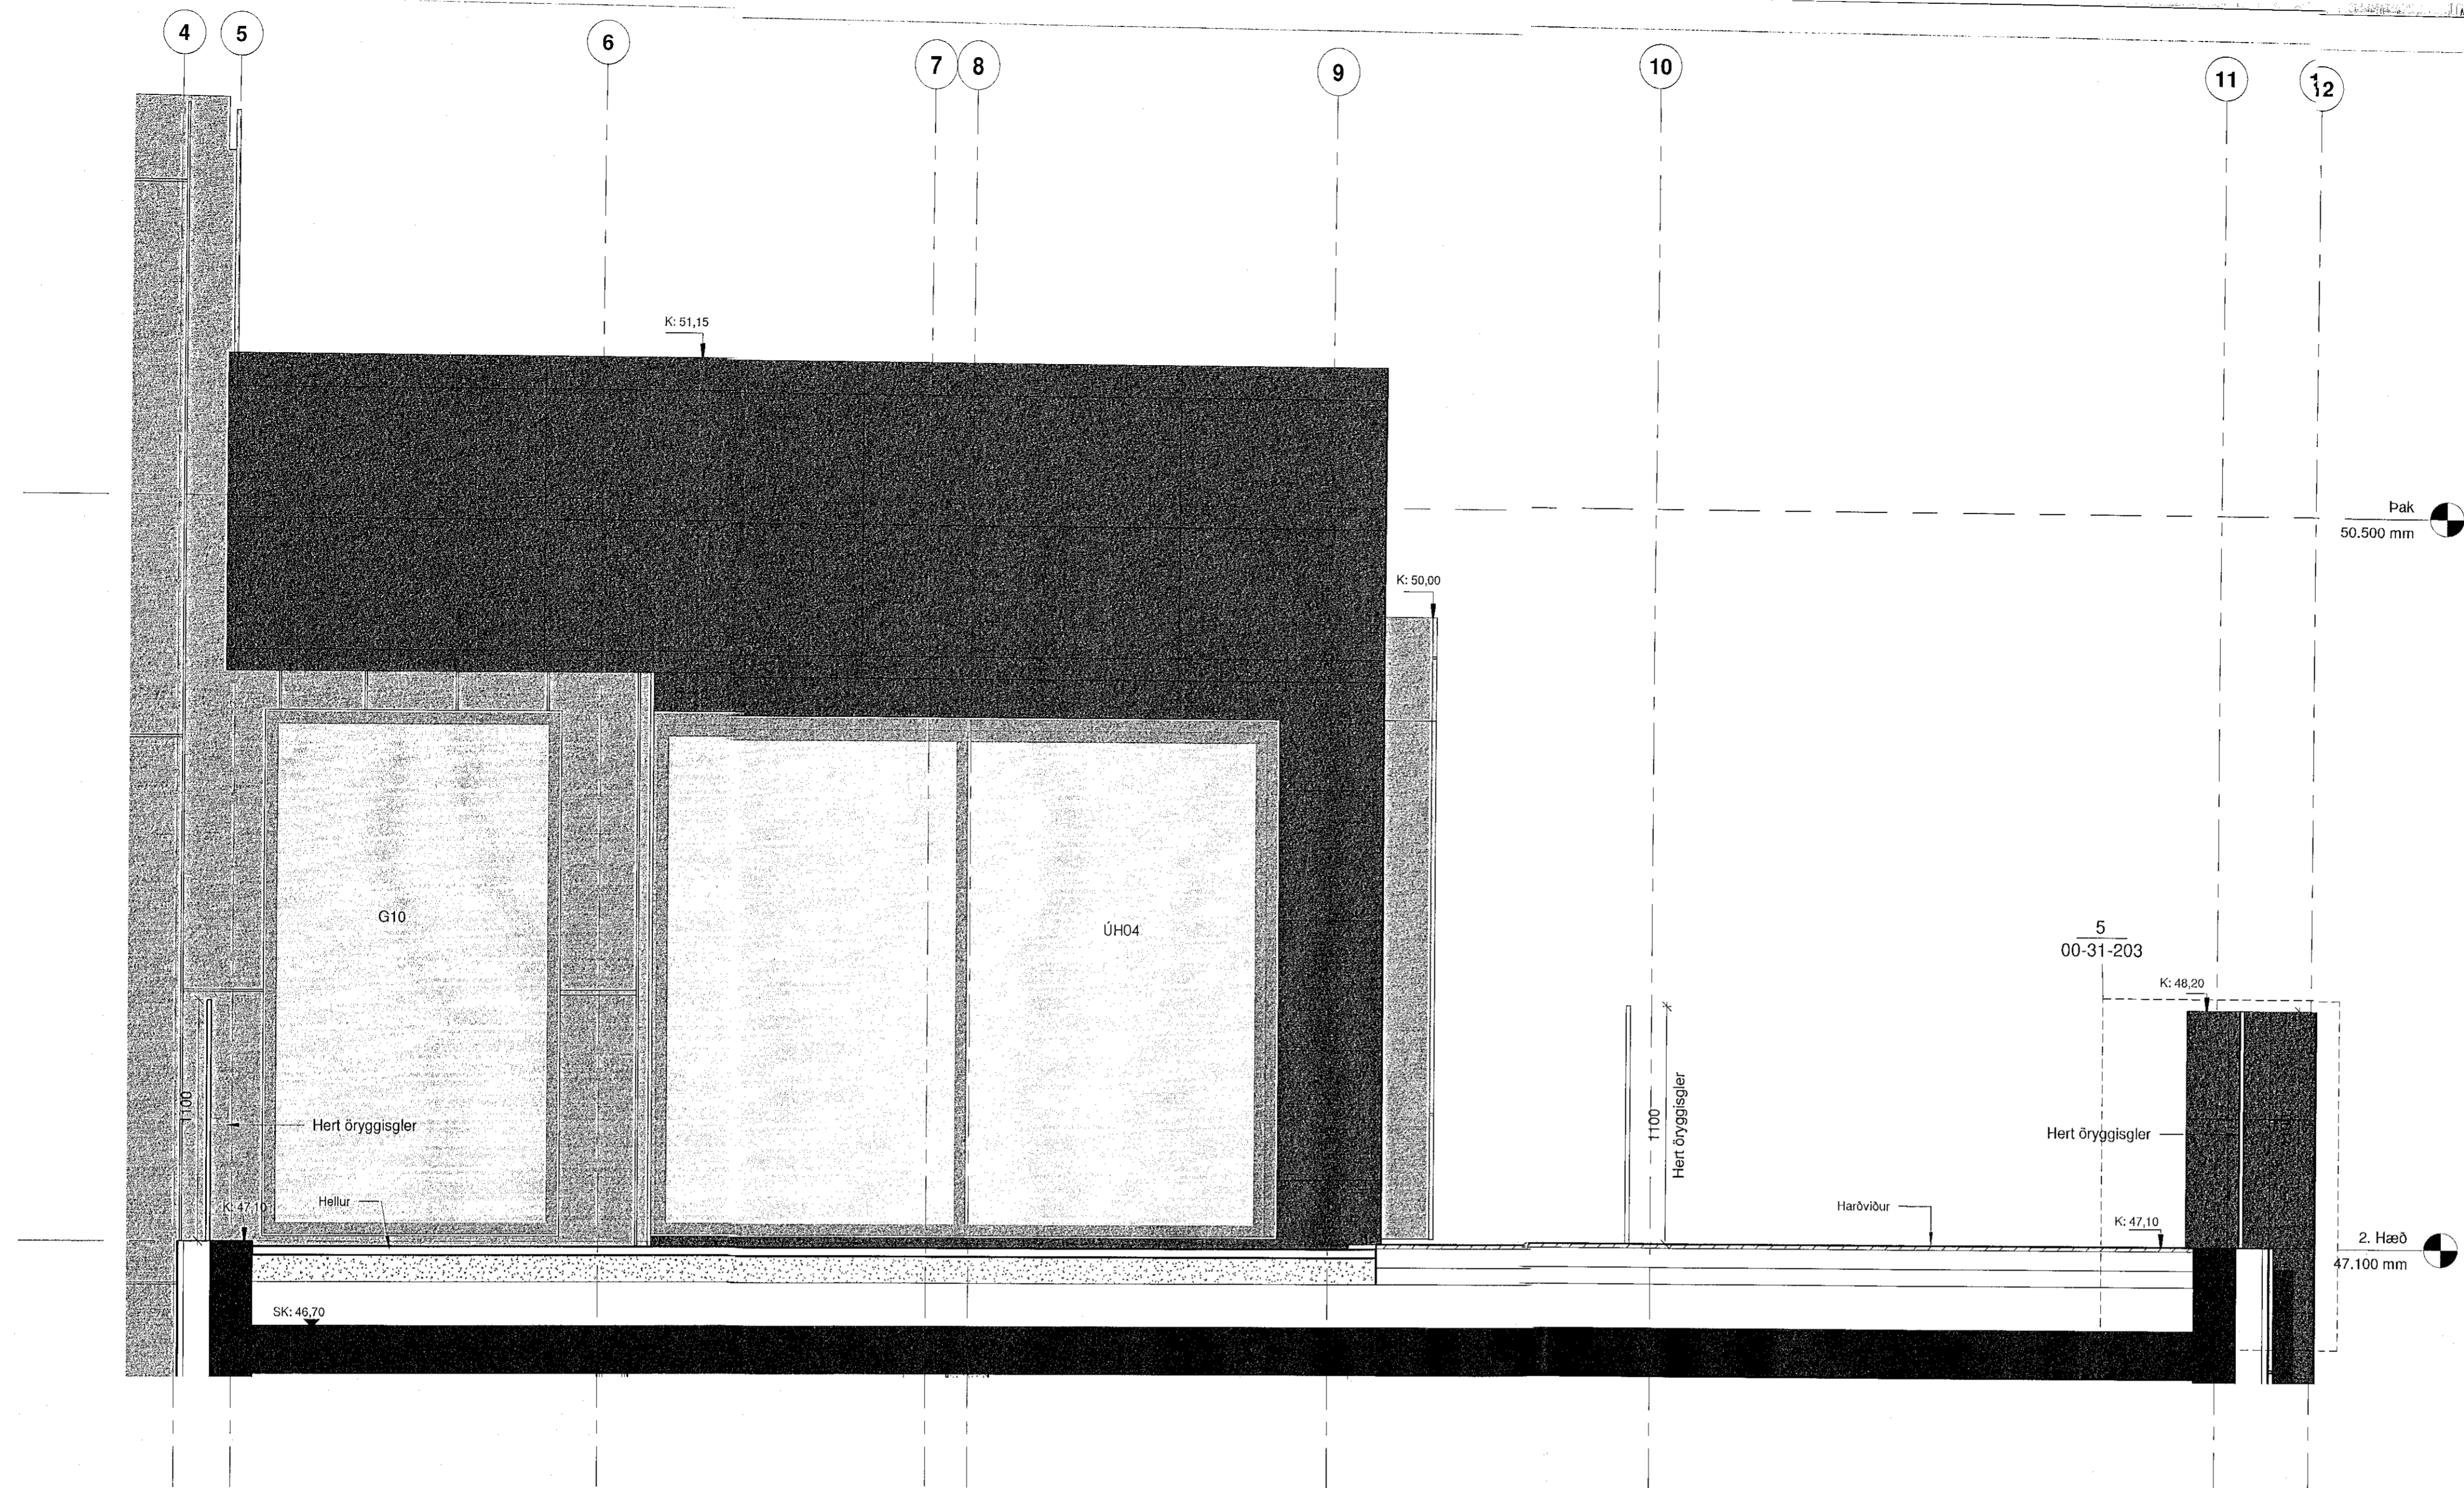

Svalir - Hluti 1 - Snið C-C
1 : 20

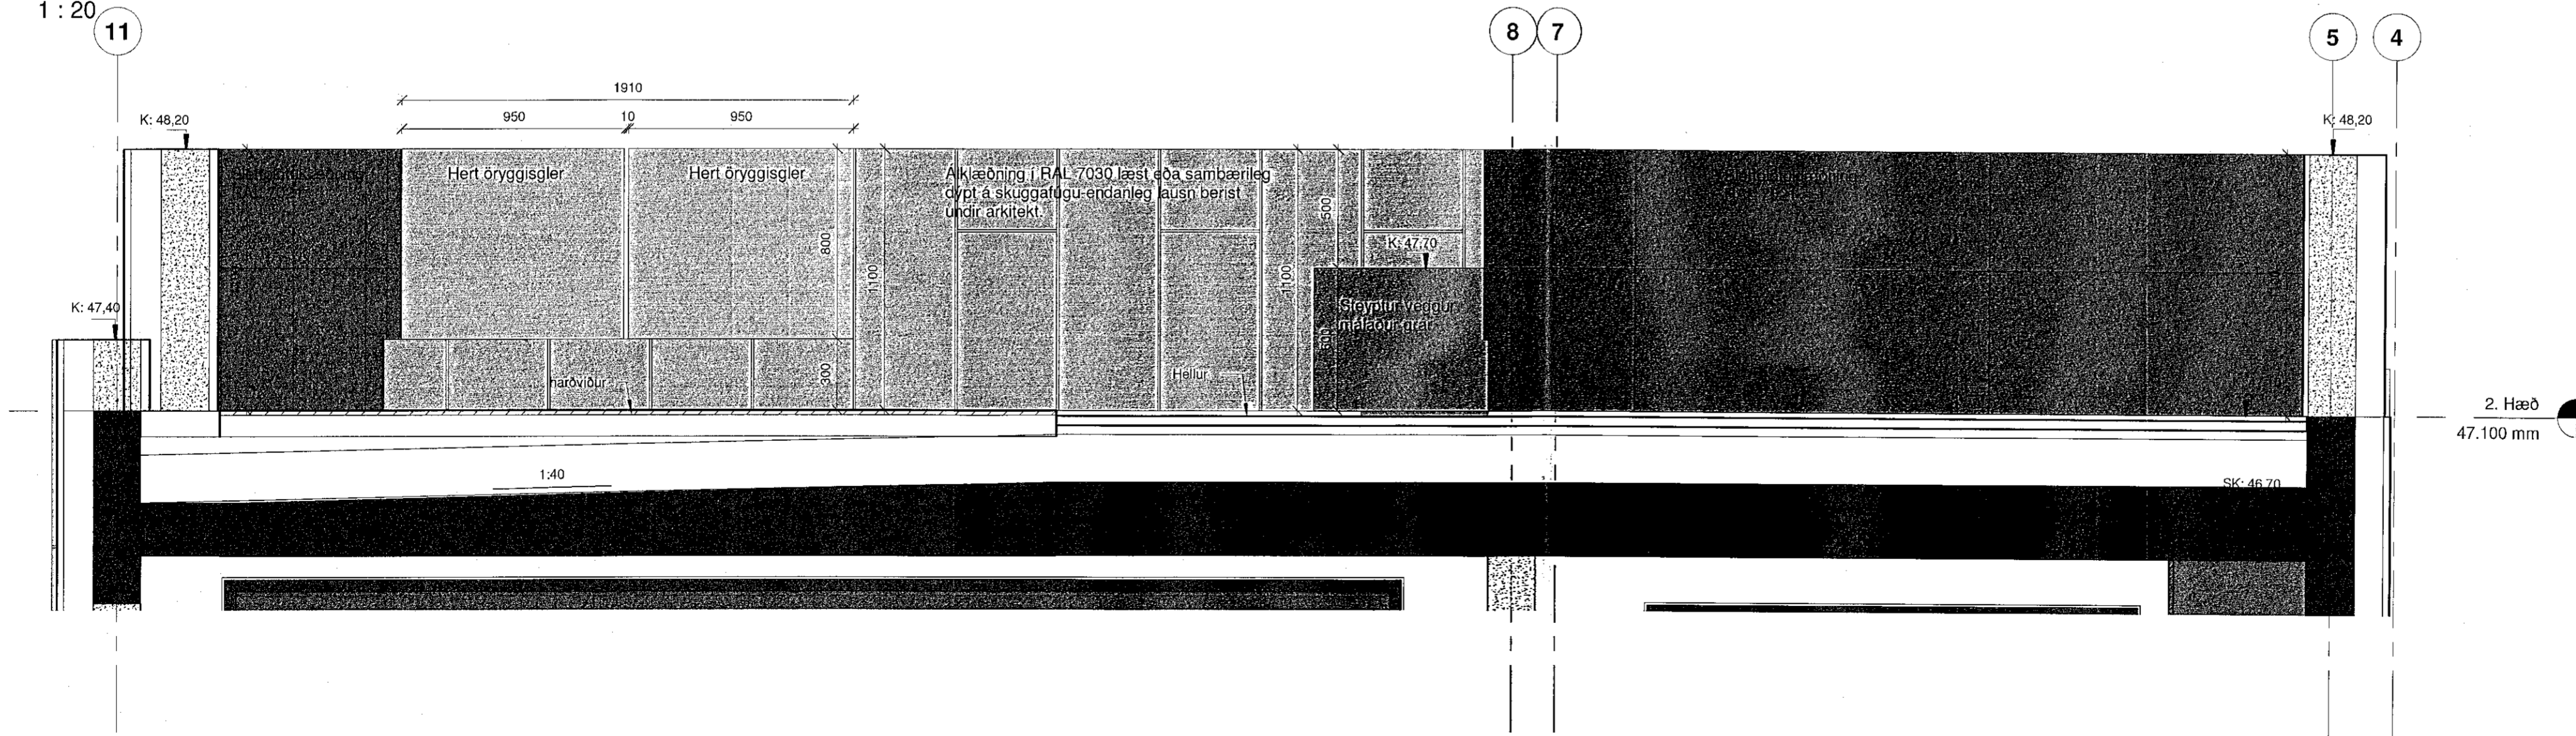

Svalir - Hluti 1 - Snið D-D
1 : 20

ATELIER ARKITEKTA sif.
Björn Skaptason arkitekt tal
Fiskiból 31 sími 5886560
Kl. 450913-0850 gsm 6968977
netfang bjorn@atelier.is

Séruppdrættir
Vóluskarð 17
221 Hafnarfjörður
Svalir - Snið C & D - Hluti 1

Hönnun:	Atelier	Stj:	BS
Yfirfarið:	BS	Teiknað:	BS/Kp/RL/SG
Mvk:	1 : 20	Dgs:	06/01/20
V.nr:	19-003	Blað:	00-24-122

S.þykkið Björn Skaptason
Kl. 270561-2259

Dgs:	Br:
Dgs:	Br:
Dgs:	Br:

Öll mál staðferist áður en framkvæmdir hefjast, ósamræmi í teikningum tilkynnist arkitekt strax, öll vafaatriði skal bera undir arkitekt.