



Samþykkt þann  
18. nóv. 2020  
F.h. byggingarfulltrúans í Hótelgjafi  
Sigurður Steinar Jónsson

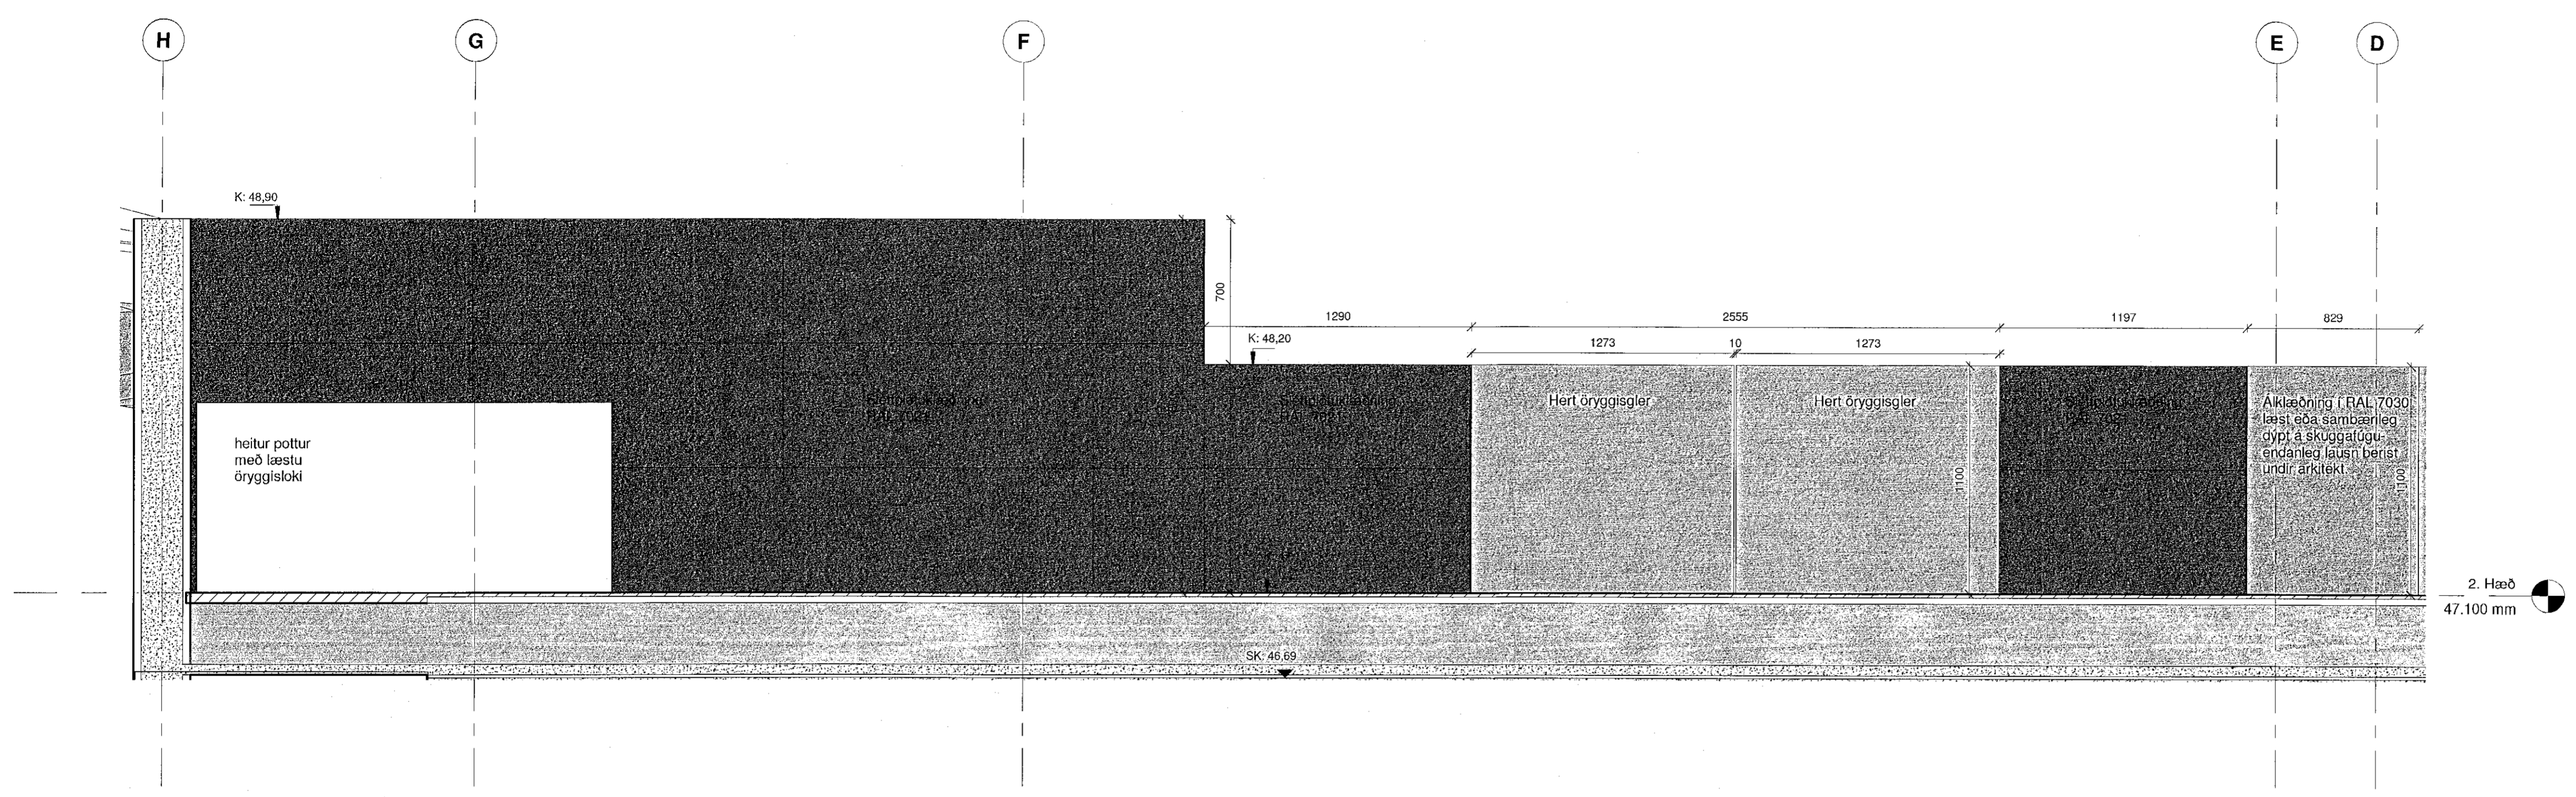

Svalir - Hluti 2 - Snið A-A  
1 : 20

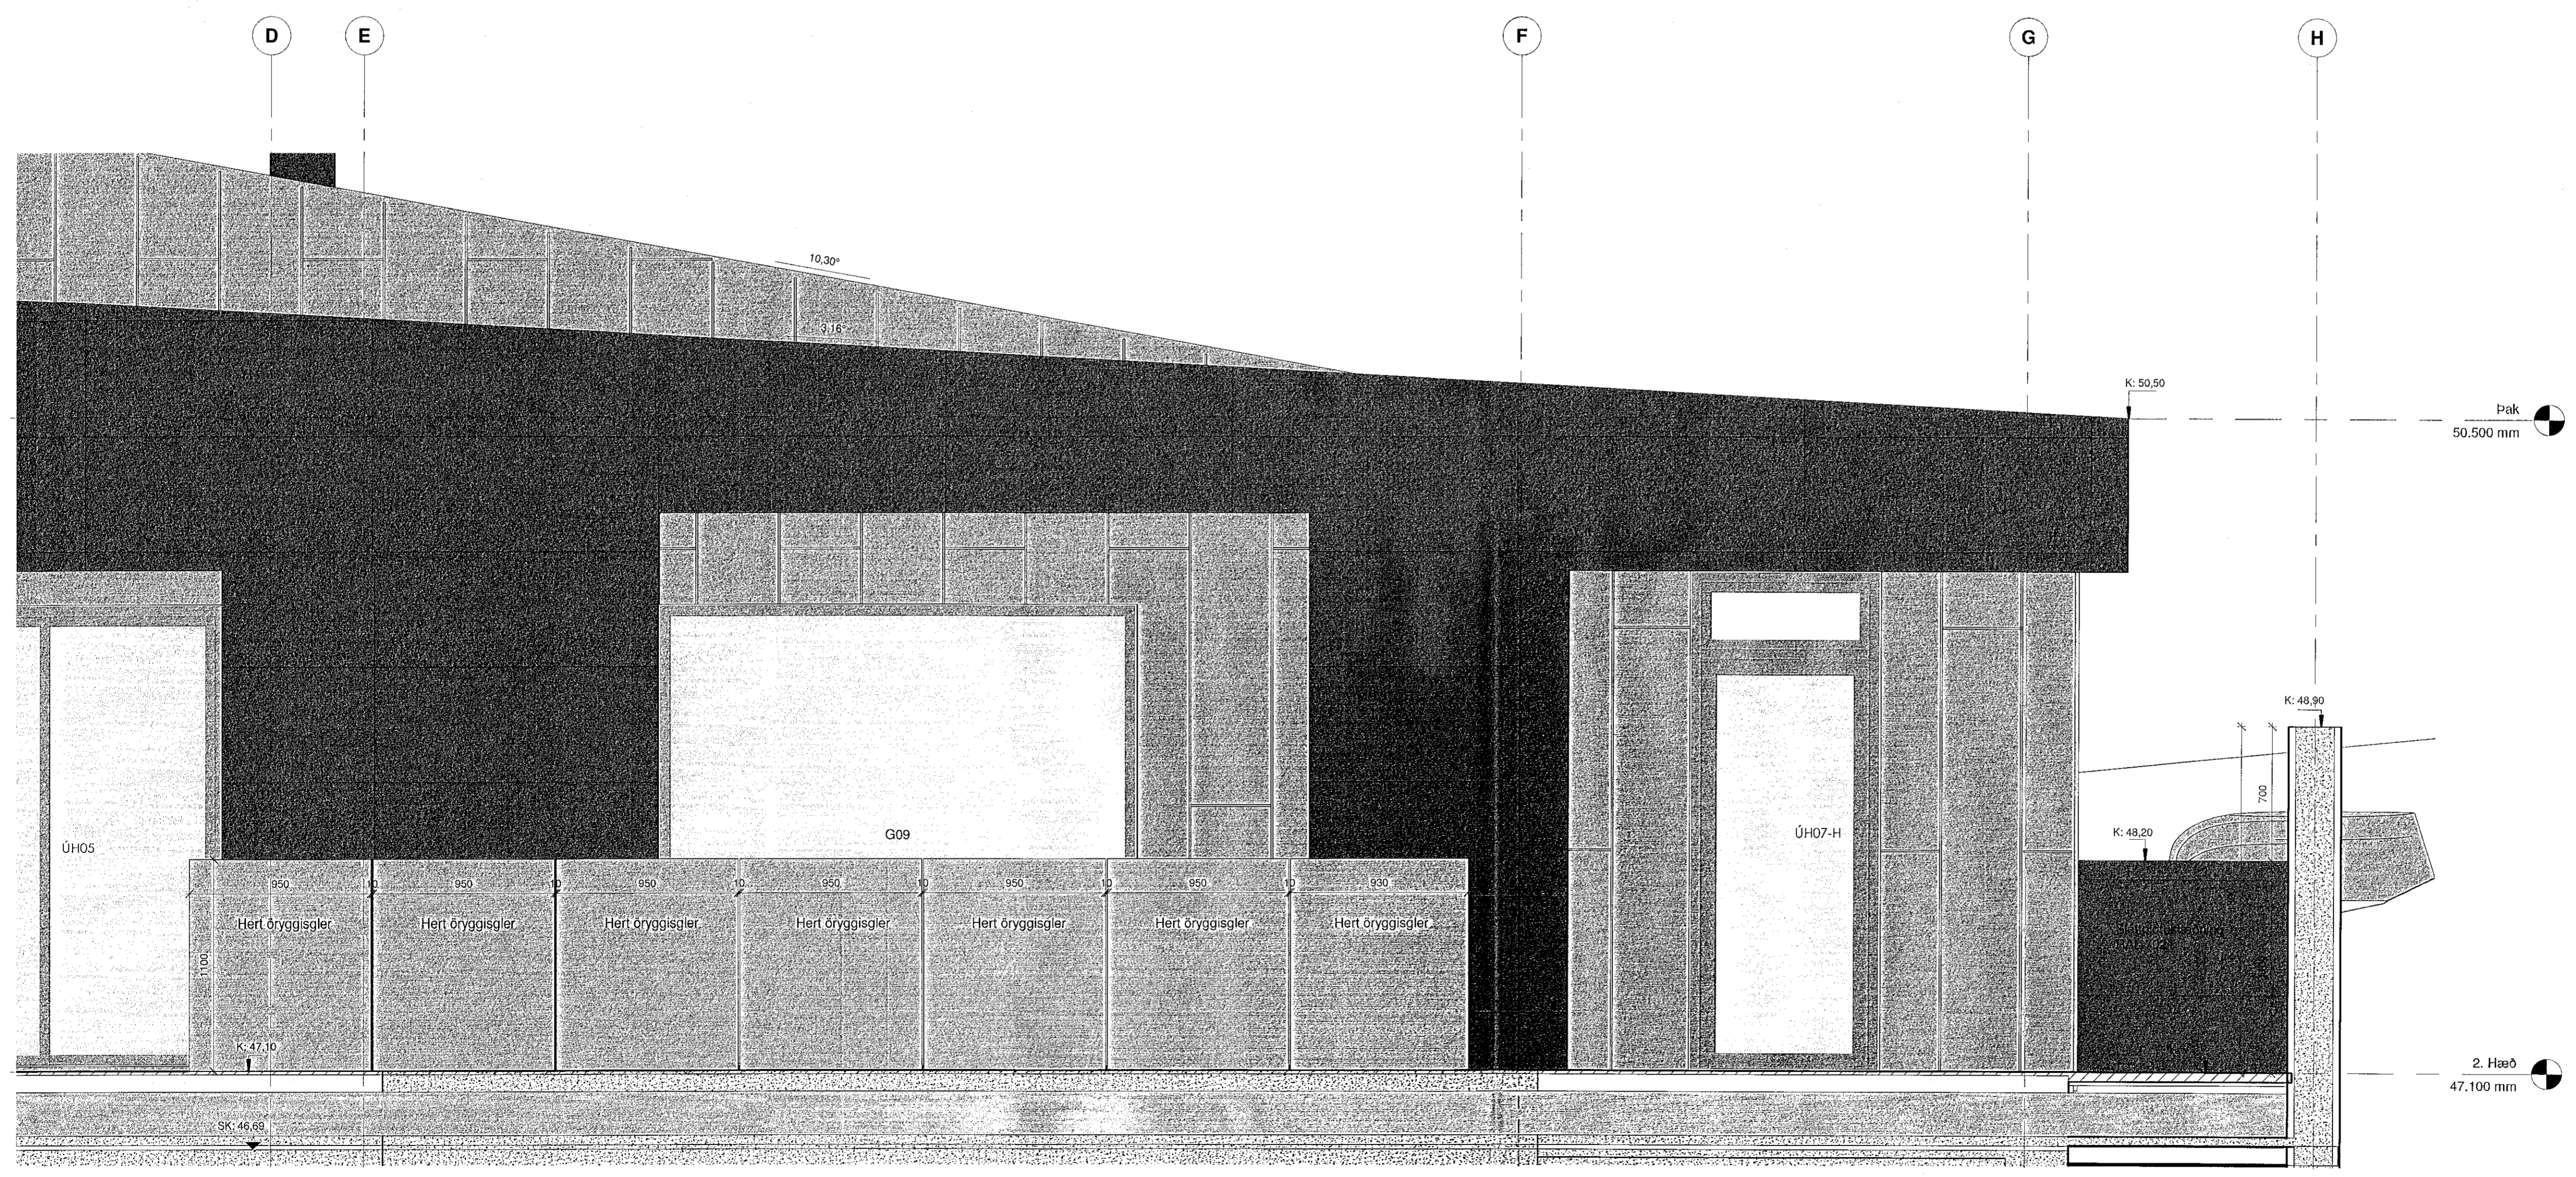

Svalir - Hluti 2 - Snið B-B  
1 : 20

ATELIER ARKITEKTA slf.  
Björn Skaptason arkitekti  
Faskila 21 sími 9696680  
Kt.450913-0650 GSM 8988977  
meðfang bjorn@atelier.is

Séruppdrættir  
Völuskarð 17  
221 Hafnarfjörður  
Svalir - Snið A & B - Hluti 2

Hönnun:	Atelier	Síj:	BS
Yfirarið:	BS	Teiknað:	BS/Kb/RL/SG
Mvk:	1 : 20	Dgs:	11/18/19
V.nr:	19-003	Blað:	00-24-124

Dgs:	Br:
Dgs:	Br:
Dgs:	Br:

Öll mál staðfærast áður en framkvæmdir hefjast, ósamræmi í teikningum tilkynnast arkitekt strax, öll vafaatriði skal bera undir arkitekt.