



Samþykkt þann  
18. nóv. 2020  
F.h. byggingarfulltrúans í Höfn  
Sigurður Steinar Jónsson

Allir gluggar eru smíðaðir Al-Tré, RAL 7021 að utan með allfelli en hvítir að innan

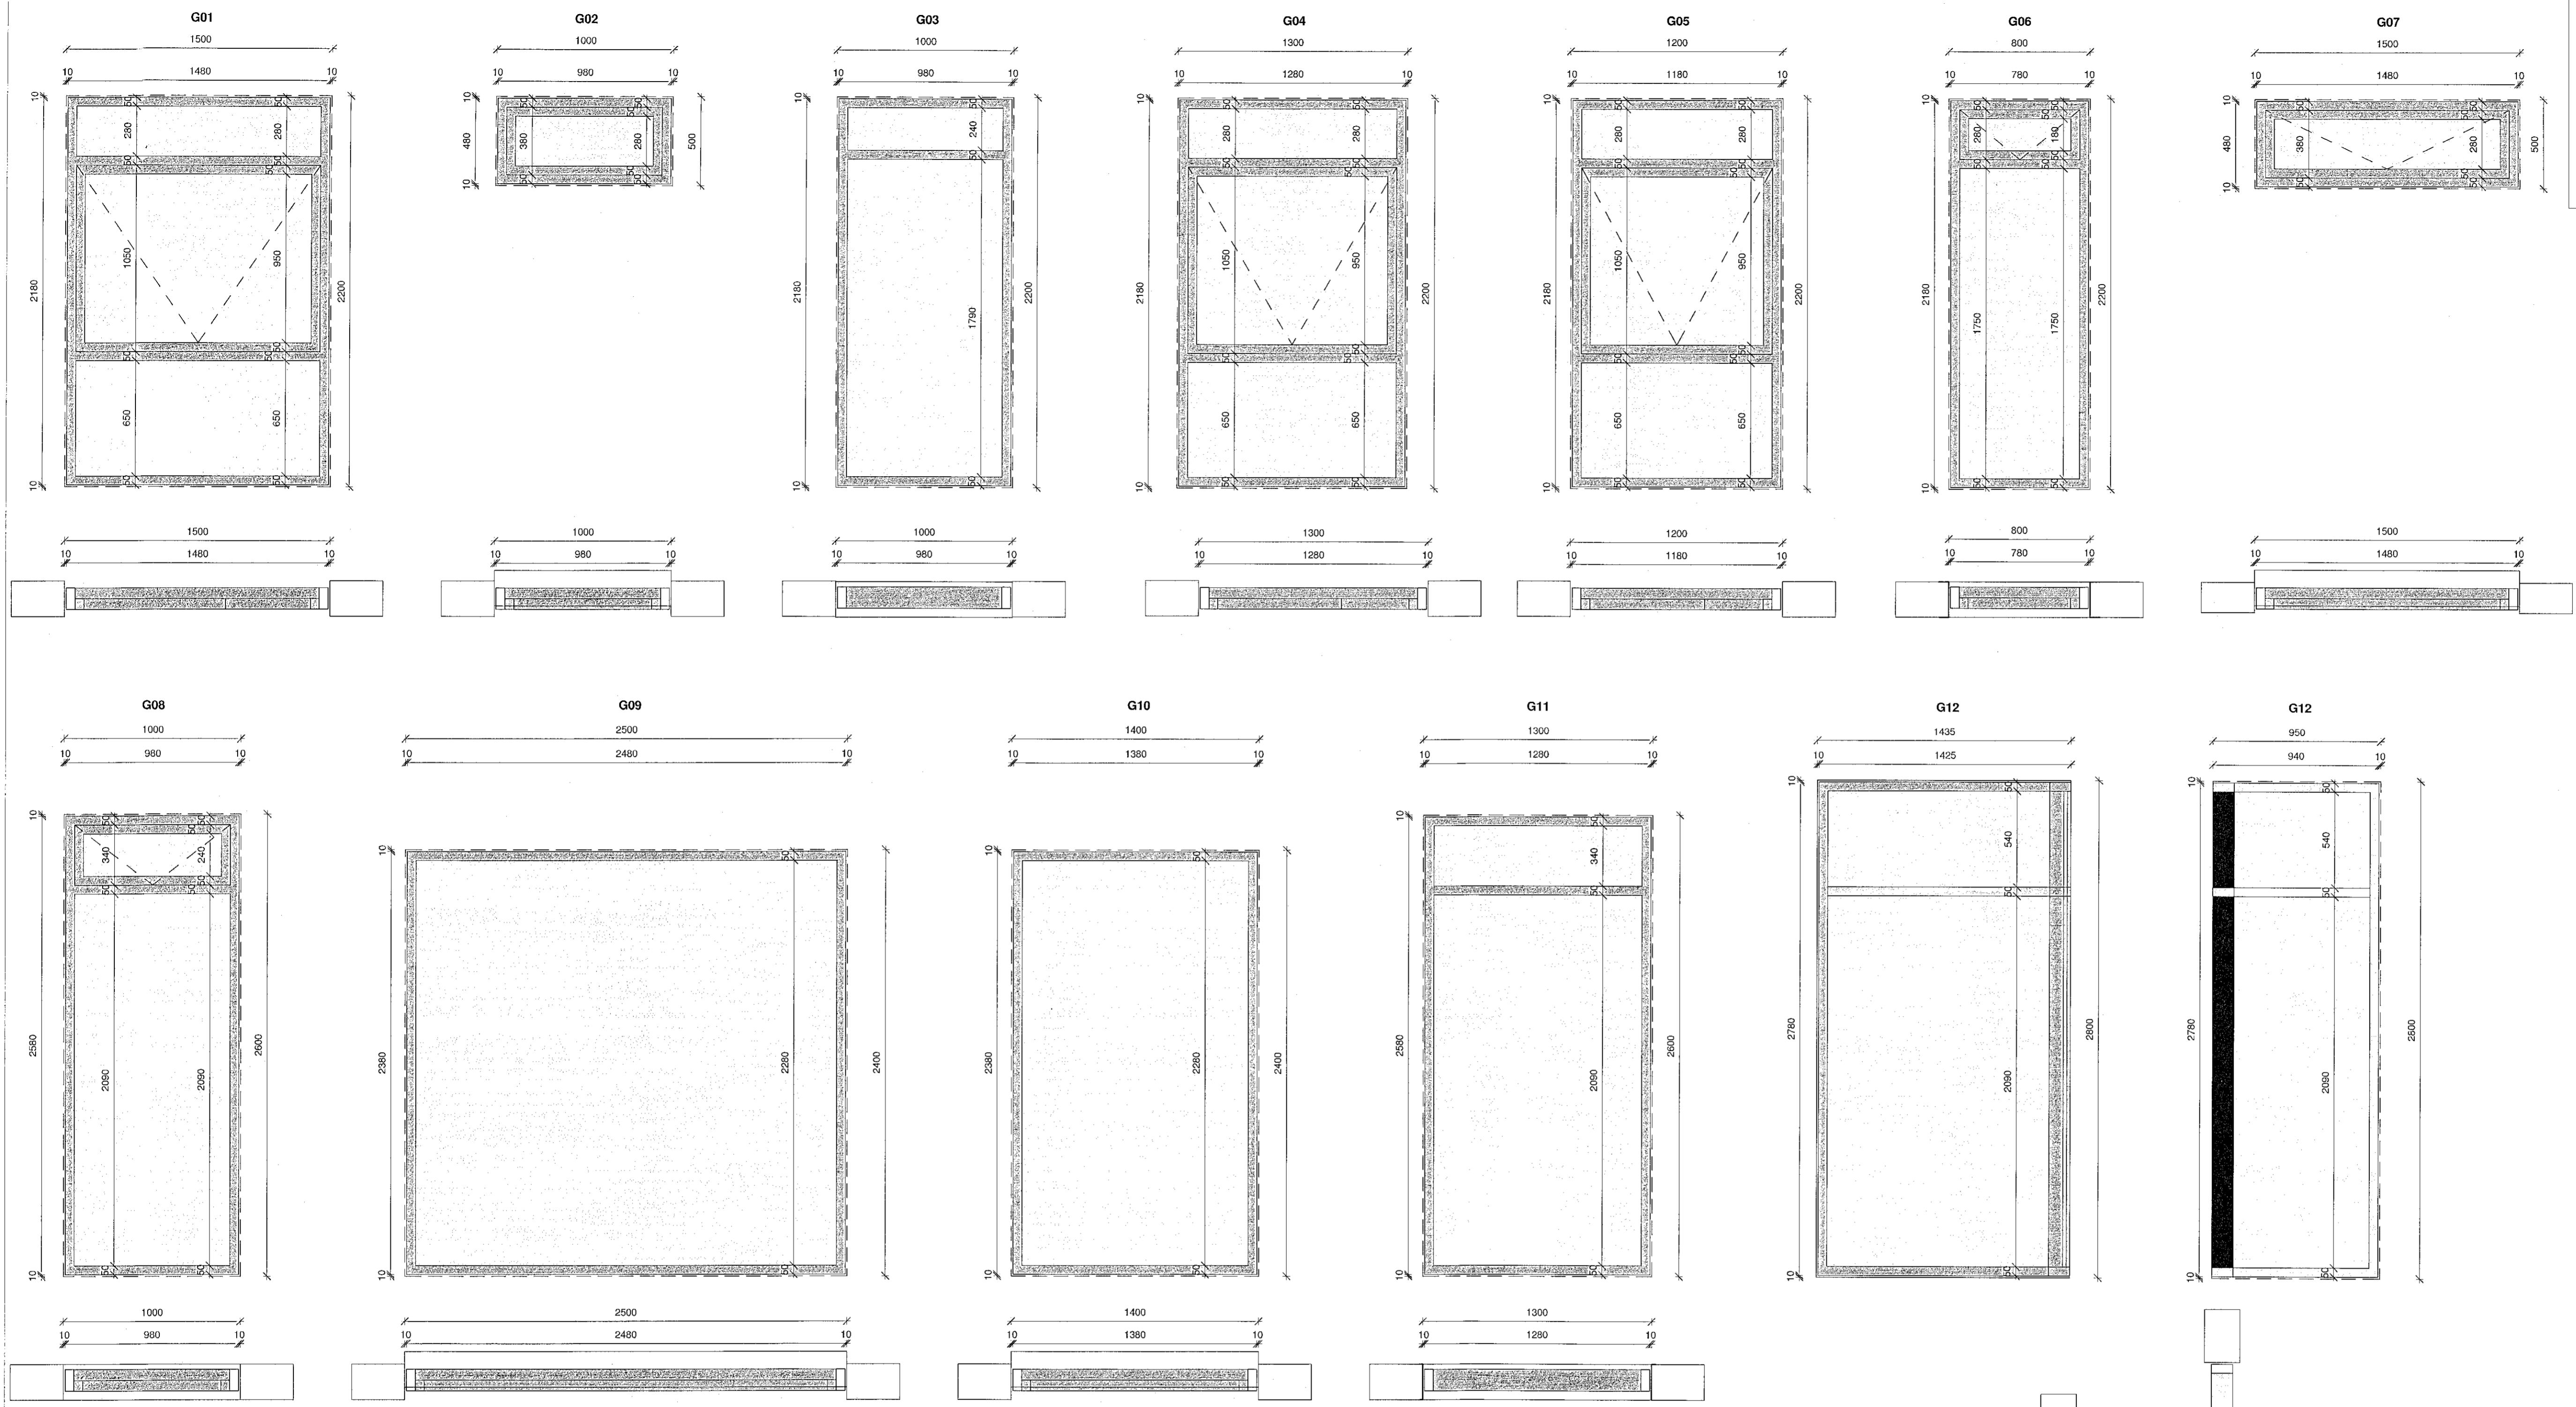

Gluggaskema									
Hæð	Merking Notkun	Type Mark	Gerð	Mál				Fjöldi	
				Breidd glugga	Hæð glugga	Hæð undir glugga	Hæð ofan á glugga		
1.Hæð		G01	A-G_2-lá_öppanlegt í miðju	1500 mm	2200 mm	200 mm	2400 mm	1	
G01: 1								1	
1.Hæð		G02	A-G_öppanlegur	1000 mm	500 mm	1900 mm	2400 mm	1	
G02: 1								1	
1.Hæð		G03	A-G_1-lá	1000 mm	2200 mm	200 mm	2400 mm	1	
G03: 1								1	
1.Hæð		G04	A-G_2-lá_öppanlegt í miðju	1300 mm	2200 mm	200 mm	2400 mm	3	
G04: 3								3	
1.Hæð		G05	A-G_2-lá_öppanlegt í miðju	1200 mm	2200 mm	200 mm	2400 mm	1	
G05: 1								1	
1.Hæð		G06	A-G_1-lá_ötri öppanlegur	800 mm	2200 mm	200 mm	2400 mm	1	
G06: 1								1	
1.Hæð		G07	A-G_öppanlegur	1500 mm	500 mm	1700 mm	2200 mm	4	
G07: 4								4	
1.Hæð: 12								12	
2.Hæð		G08	A-G_1-lá_ötri öppanlegur	1000 mm	2600 mm	0 mm	2600 mm	1	
G08: 1								1	
2.Hæð		G09	A-G_þóstalaus öppanlegur gluggi	2500 mm	2400 mm	25 mm	2425 mm	1	
G09: 1								1	
2.Hæð		G10	A-G_þóstalaus öppanlegur gluggi	1400 mm	2400 mm	25 mm	2425 mm	1	
G10: 1								1	
2.Hæð		G11	A-G_1-lá	1300 mm	2800 mm	0 mm	2800 mm	1	
G11: 1								1	
2.Hæð		G12	A-G_Horngluggi_2200x820_1lá	2200 mm	2800 mm	0 mm	2800 mm	1	
G12: 1								1	
2.Hæð: 5								5	
stök: 17								17	

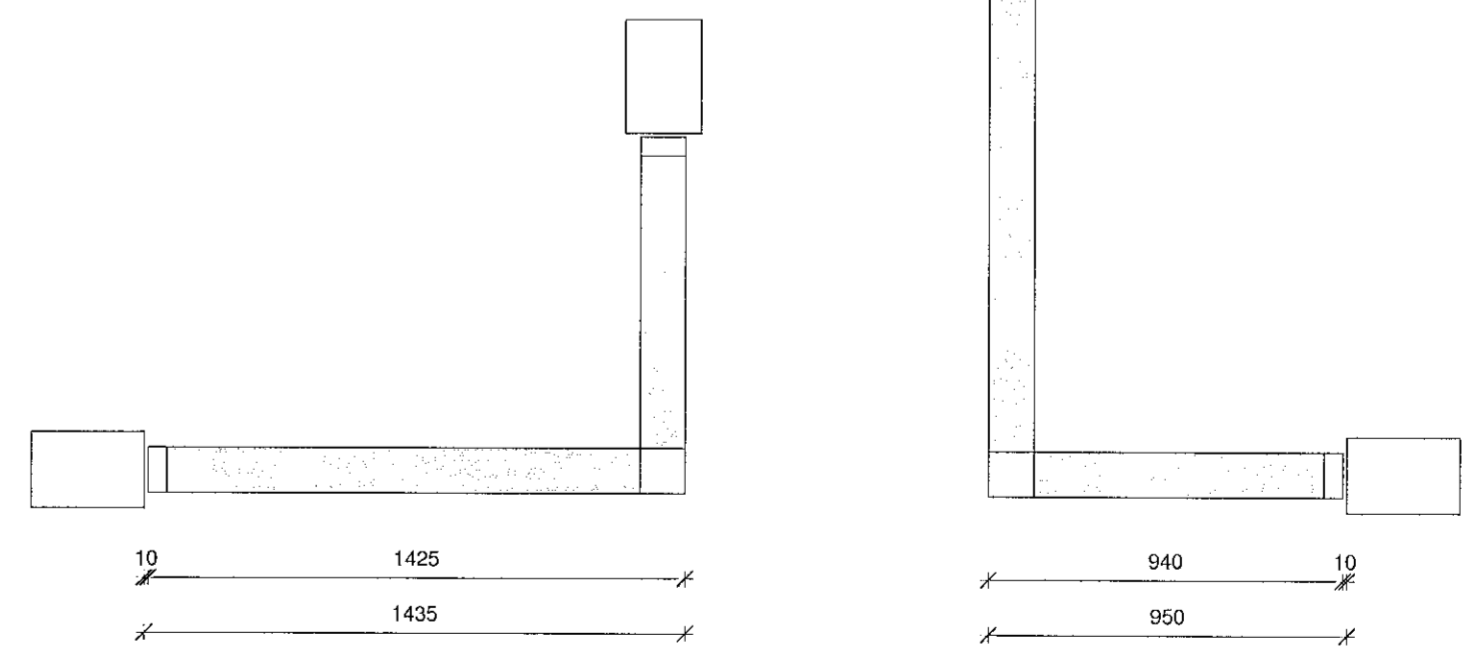

ATELIER ARKITEKTA slf.  
Björn Skaptason arkitekt ísl.  
Fiskhúsi 31 sími 5556580  
Kl.450913-0650 GSM 6968977  
netfang: byorn@atelier.is

Sérupprættir  
Völuskarö 17  
221 Hafnarfjörður  
Gluggar

Hönnun: Atelier	Slj: BS
Yfirfarið: BS	Teiknað: BS/KP/RJ/SG
Mvk: 1:20	Dgs: 06/01/20
V.nr: 19-003	Blað: 00-30-100

S.þykkt: <i>Sigurður Steinar Jónsson</i>	Björn Skaptason Kl. 270561-2259
Dgs: _____	Br: _____
Dgs: _____	Br: _____
Dgs: _____	Br: _____

Öll mál staðfærast áður en framkvæmdir hefjast, ósamræmi í teikningum tilkynnist arkitekt strax, öll valaatriði skal bera undir arkitekt.