IH01

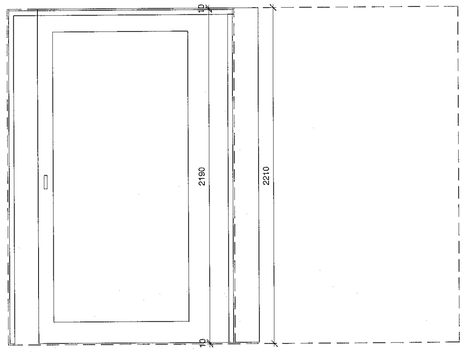

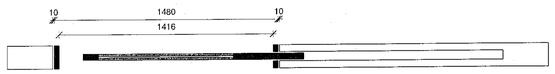

IH02

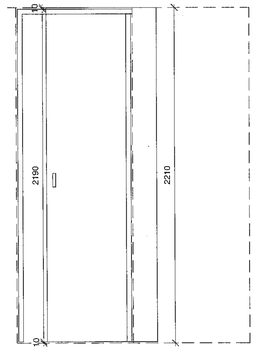

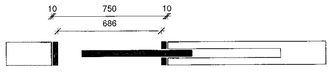

IH03

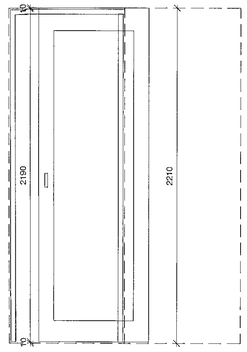

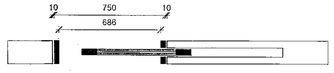

IH04

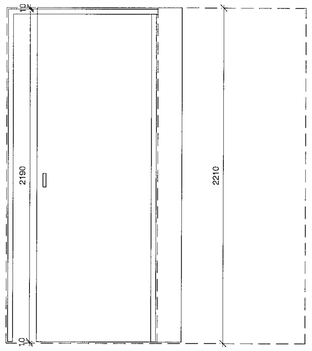

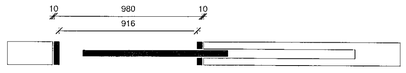

IH05
EI30-S

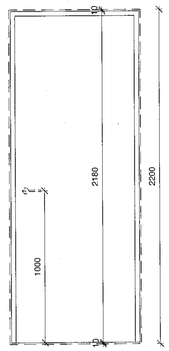

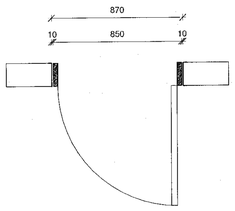

IH06

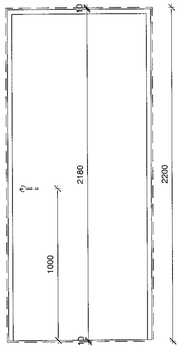

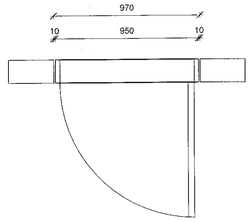

IH07

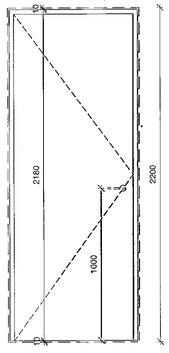

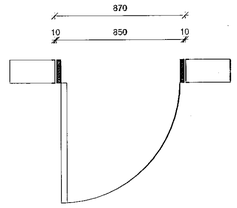

IH08

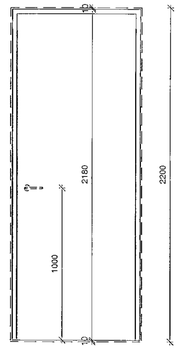

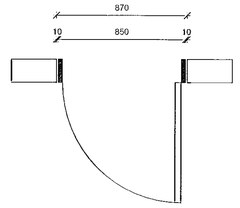

IH09

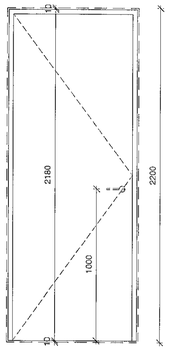

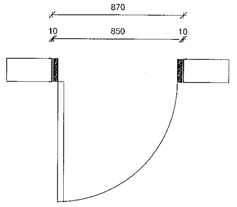

Inni hurðaskema

Hæð	Type Mark	Type	Opnunarátt	Breidd dyrakarms	Hæð dyrakarms	Mál		Kröfur	Fjöldi
						Breidd dyraops	Hæð dyraops	Brunaþol	
1.Hæð	IH01	IH 01		1500 mm	2210 mm	1500 mm	2200 mm		2
IH01: 2									2
1.Hæð	IH02	IH02		770 mm	2210 mm	790 mm	2200 mm		1
IH02: 1									1
1.Hæð	IH05	IH05	H	850 mm	2190 mm	870 mm	2200 mm		1
IH05: 1									1
1.Hæð	IH06	IH06	H	950 mm	2190 mm	970 mm	2200 mm		3
IH06: 3									3
1.Hæð	IH07	IH07	V	850 mm	2190 mm	870 mm	2200 mm		2
IH07: 2									2
1.Hæð	IH08	IH08H	H	850 mm	2190 mm	870 mm	2200 mm	EI60-CS	1
IH08: 1									1
1.Hæð	IH09	IH09V	V	850 mm	2190 mm	870 mm	2200 mm	EI60-CS	1
IH09: 1									1
1.Hæð: 11									11
2. Hæð	IH03	IH03		770 mm	2210 mm	770 mm	2200 mm		2
IH03: 2									2
2. Hæð	IH04	IH04		1000 mm	2210 mm	1000 mm	2200 mm		1
IH04: 1									1
2. Hæð: 3									3
stk: 14									14

Sambykkt þann
18. nóv. 2020
F.h. byggingarfulltrúans í Hafnarfirði
Sigurður Steinar Jónsson

All Rights Reserved Atelier arkitekta

ATELIER ARKITEKTA slf.
Björn Skaptason arkitekt faí
Fiskislóð 31 sími 5686680
kt.450913-0650 gsm. 6968977
netfang bjorn@atelier.is

Séruppdrættir
Völuskarð 17
221 Hafnarfjörður
Yfirlit innihurða

Hönnun:	Atelier	**Stj:**	BS
Yfirfarið:	BS	**Teiknað:**	BS/KÞ/RL/SG
Mvk:	1 : 20	**Dgs:**	06/01/20
V.nr:	19-003	**Blað:**	00-32-000

S.bykkt
Björn Skaptason
kt. 270561-2259

Dgs:	**Br:**
Dgs:	**Br:**
Dgs:	**Br:**

Öll mál staðfærist áður en framkvæmdir hefjast, ósamræmi í teikningum tilkynnist arkitekt strax, öll vafaatriði skal bera undir arkitekt.

HÖNNUÐUR ÁSKILUR SÉR ALLAN RÉTT Á TEIKNINGUM - FJÖLFÖLDUN ER HÁÐ SKRIFLEGU SAMÞYKKI

Blaðstærð: A1