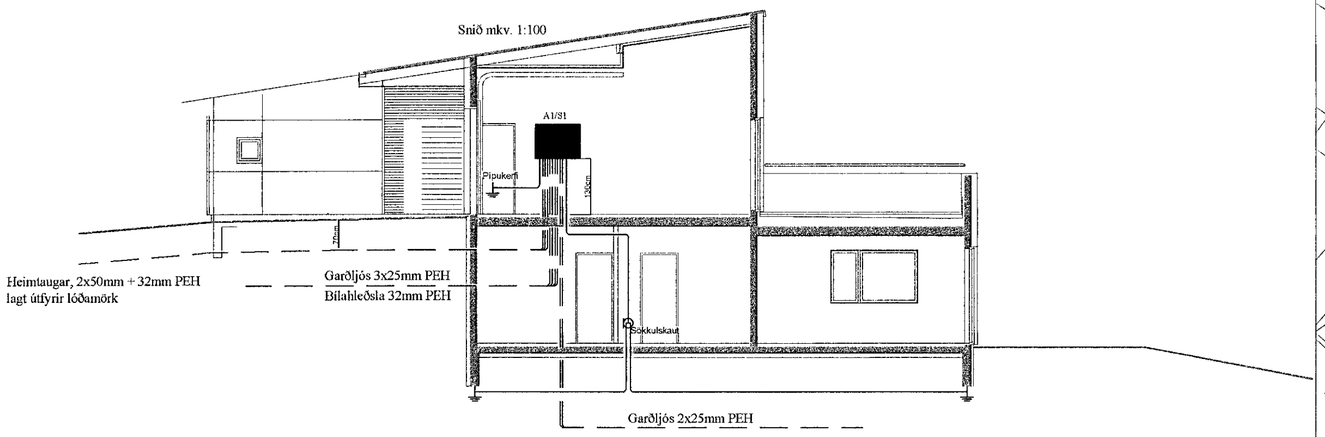

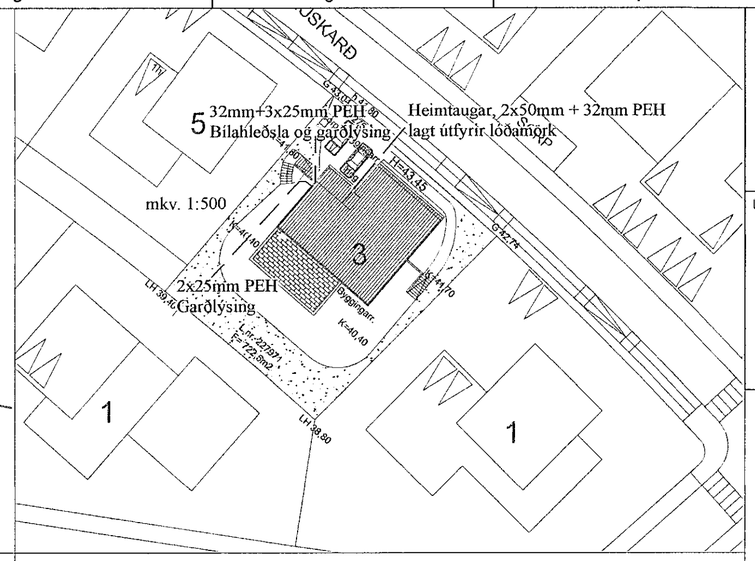

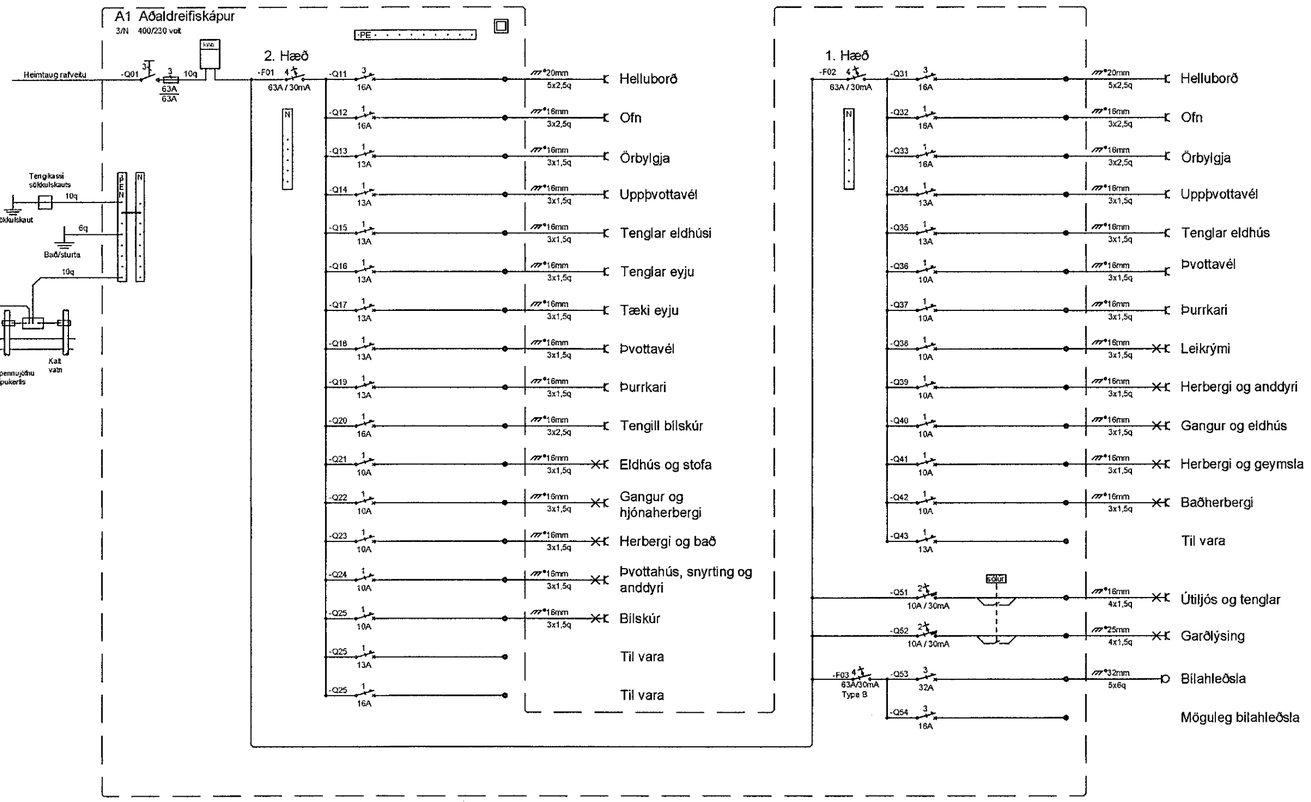

Sökkulskaut

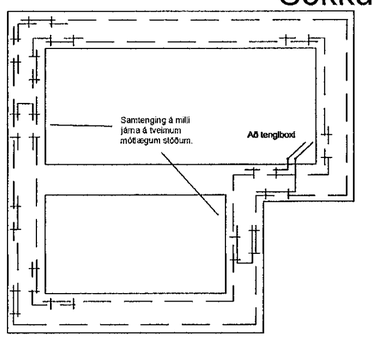

Grunnmynd sökkulveggja

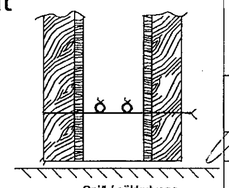

Snið í sökkulvegg

Sýnd eru 2 neðstu steypustyrkjatjám í steypumót ofan á neðstu mótavirum.

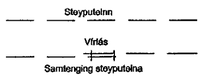

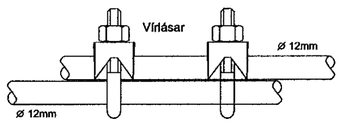

Samtenging steyputeina

Setja skal tvo virlása á hver samskeyti

Tengja skal saman tvo neðstu járnin í sökkulveggjum allan úthringinn og að upptaki í tengibox.
Í raðhús, parhús og hliðsteð hús er leifilegt að tengja sameiginlegan úthring en tengibox og tenging verði við hverja heimtaug.

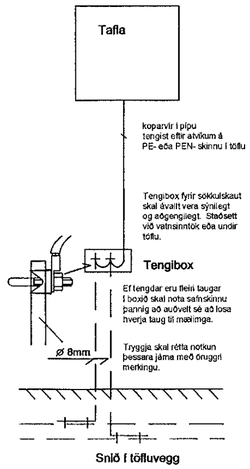

Snið í töfluvegg

Samþykkt þann
17. nóv. 2020
F.h. byggingarfulltrúans í Hafnarfirði
Sigurður Steinar Jónsson

Útgáfunúmer og dags. aðaluppdratta

Undirskrift hönnunarstjóra

Yfirfarið, samþ.

Breytingar

1

2

Dags	Yfirfarið
	—

Voltorka ehf
kt:410606-1860
voltorka@voltorka.is

Helgi Pálsson
S:898-4476
helgi@voltorka.is

Baldvin Ó. Gunnarsson
S:855-3155
baldvin@voltorka.is

Verkefni
Völuskarð 3

Staður
221 Hafnarfjörður

Skýring
Afstaða, snið, sökkulsk., tafla

Hönnun,	Baldvin Ó. Gunnarsson
Kt.	261069-4589
Mkv	1:100/1:500
Teikningarnúmer	150-00-02
Teiknað, Hlynur Haraldsson	
Útgáfudagsetning,	28.09.2020
Land nr. 227975	Útgáfa A
Verknúmer	2020-070