


SNID: J-J
MKV.: 1:25

FESTINGAR:
 A: TCP 200. SJÁ SÉRMYND 01/410
 B: WHT 540 PLATA. SJÁ SÉRMYND 02/410
 C: WHT 440 VINKLAR. SJÁ SÉRMYND 03/410
 E: PLATA 100x200x3. SJÁ SÉRMYND 04/410
 F: PLATA 100x200x2. SJÁ SÉRMYND 05/410
 G: TTF200 VINKLAR. SJÁ SÉRMYND 06/410
 H: WBR100 VINKLAR. SJÁ SÉRMYND 07/410
 I: PLATA 140x400x2. SJÁ SÉRMYND 08/410
 J: TTV240 VINKLAR. SJÁ SÉRMYND 09/410
 K1-K12: SJÁ TEIKN. B411

Samþykkt þann
13. nóv. 2020
F.h. byggingarfallráðgjafi / Hafnarfjörður
Sigurður Steinar Jónsson

- SKÝRINGAR:**
- ALMENNAR SKÝRINGAR SJÁ TEIKNINGU B 001 og B002
 - ALLT EFNÍ OG ÖLL VINNA SKAL VERA Í SAMRÆMI VIÐ GILDANDI STAÐLA OG REGLUGERÐIR
 - ÖLL MÁL ERU Í MILLIMETNUM
 - VEGGEININGAR ERU KROSSLÍMT LÍMTRÉ: CLT 80mm OG 100mm Í FLOKKI C24 - NÚMÉR W 101
 - MILLUGÓLF OG ÞAKEININGAR ERU KROSSLÍMT LÍMTRÉ: CLT 140 mm L5S Í FLOKKI C24 - NÚMÉR F201...R401...
 - ALLT TIMBUR ER Í FLOKKI T1 (C18)
 - LÍMTRÉS BITAR ERU Í FLOKKI GL24H
 - LEGGJA SKAL TJÓRUPAPPA Á MILLI STEYPU OG REIMA / VEGGJA
 - ÞAR SEM EKKI ER MERKT DEILI SKAL NOTA SAMBÆRILEGT

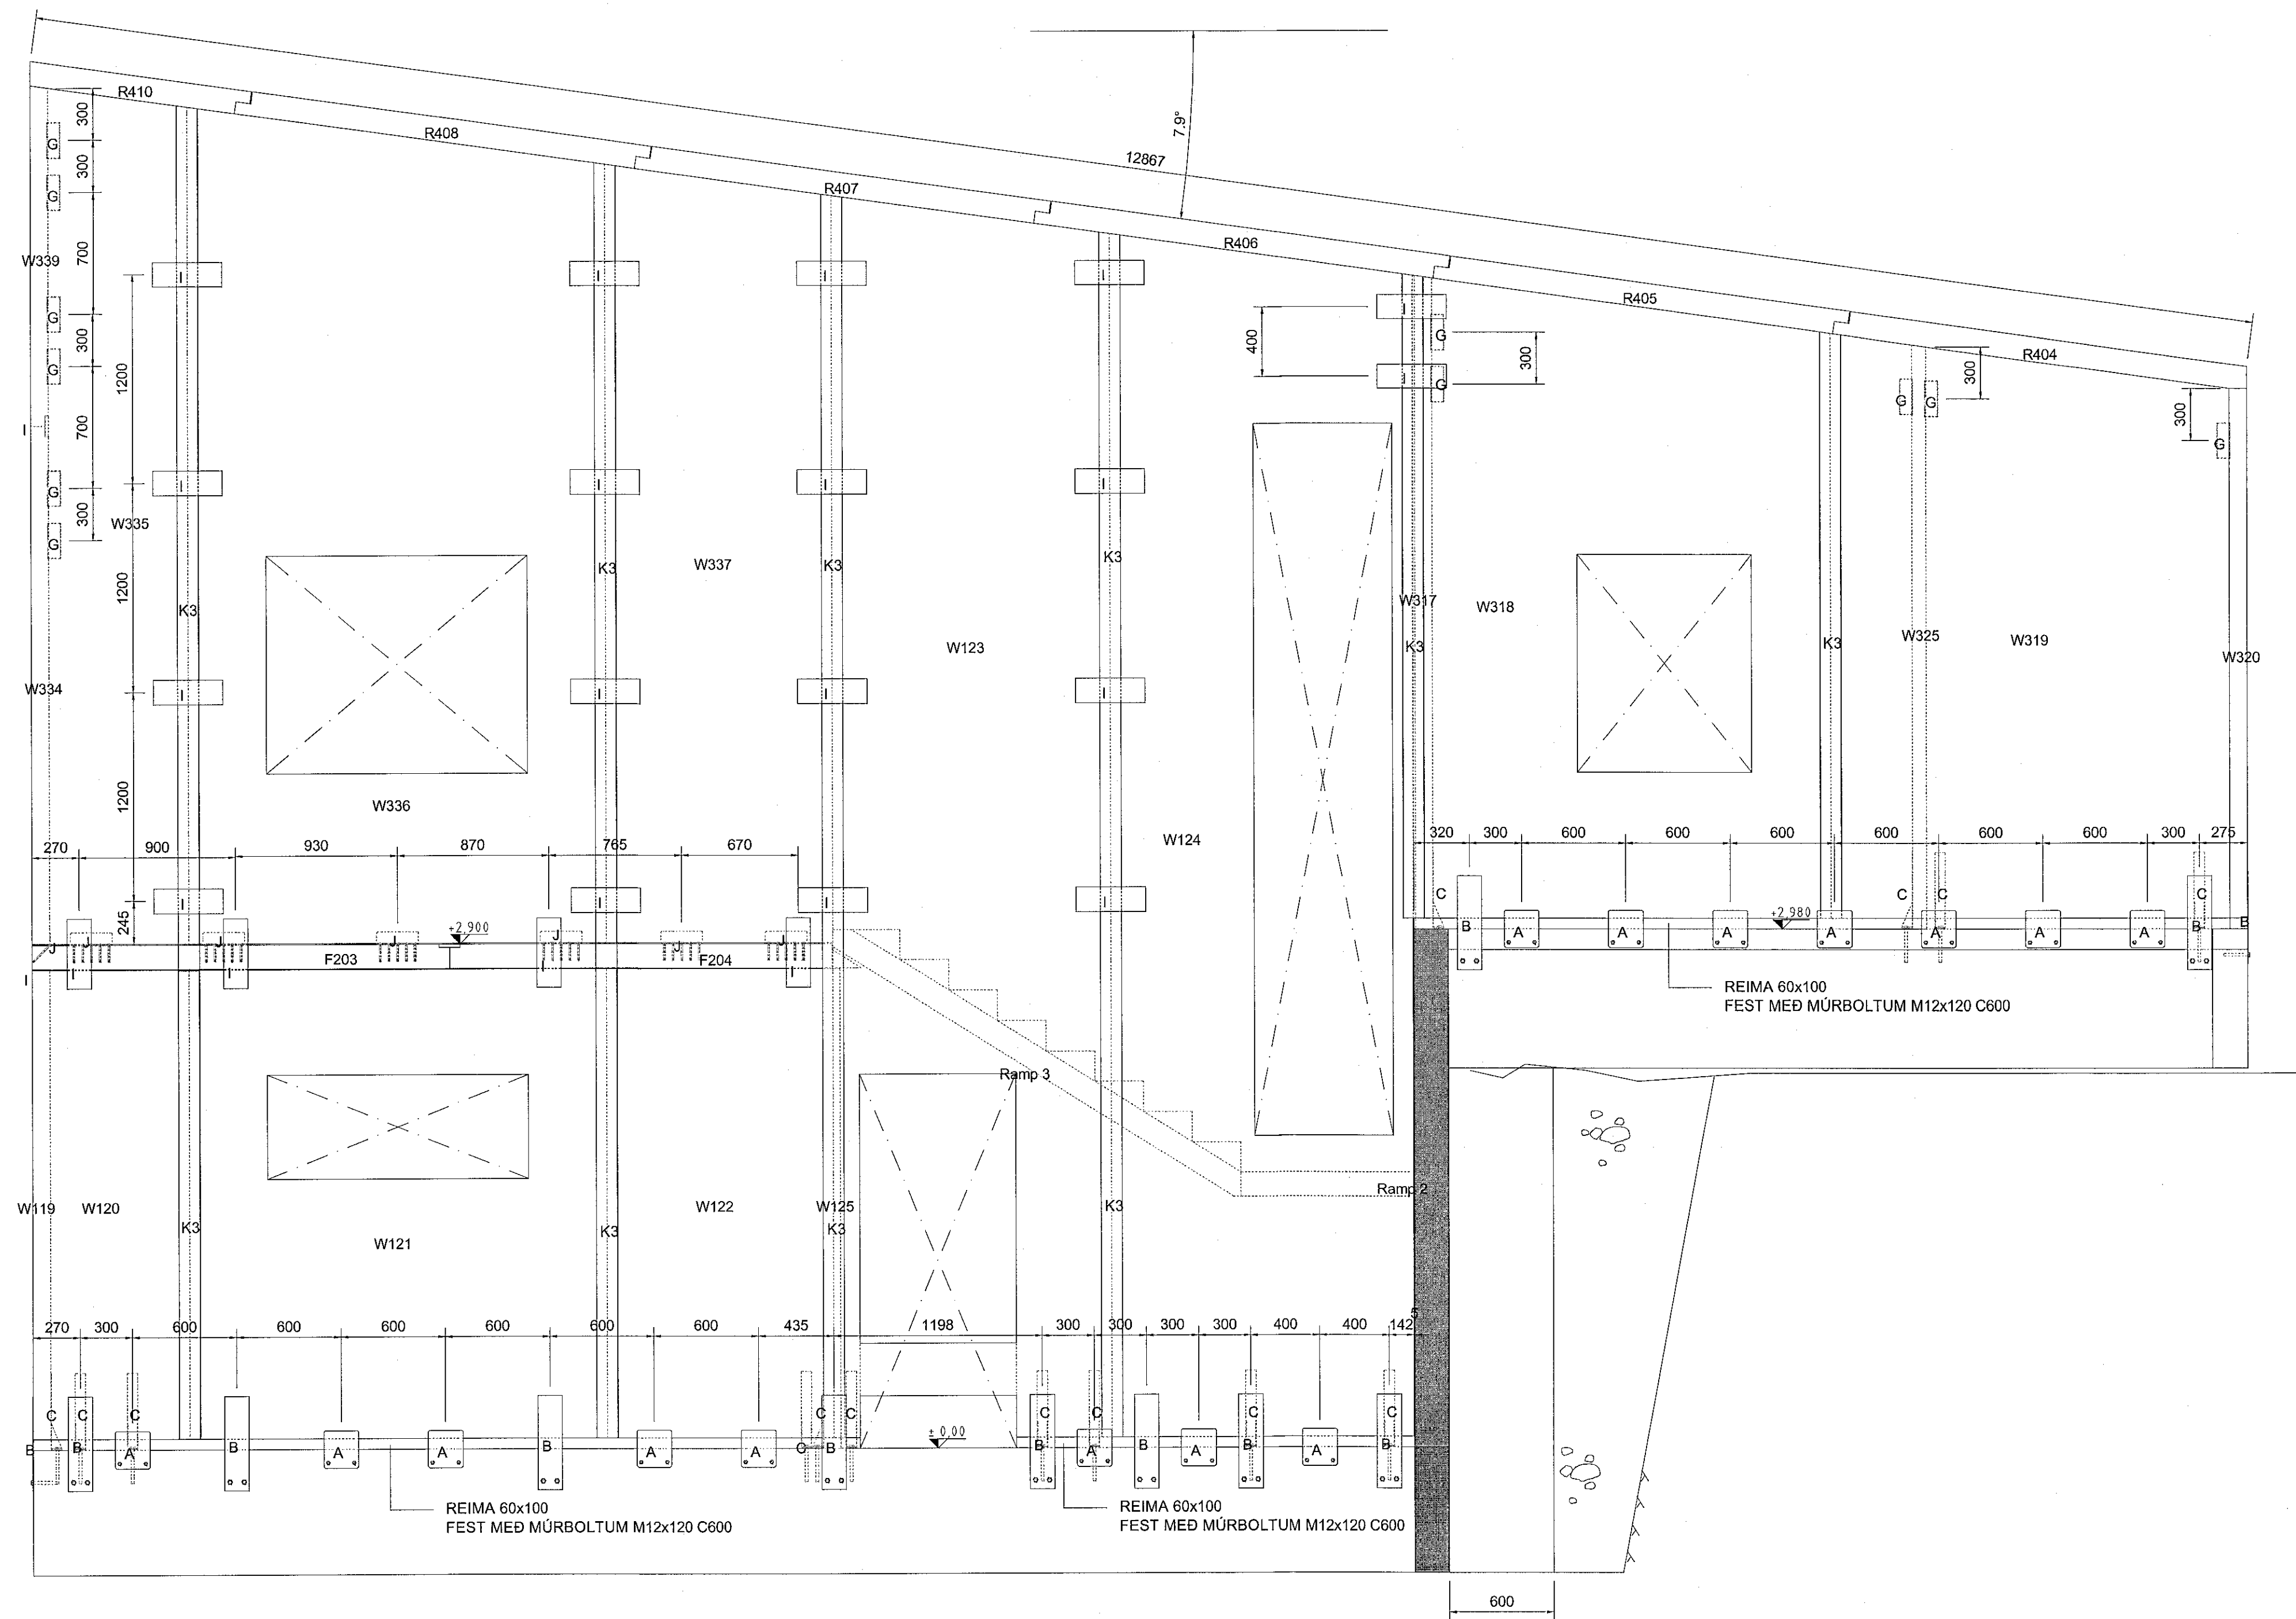

F.H. VERKFRÆÐISTOFA REYKJAVÍKUR:
 JÓN ÞÓR ÞANNOGASON - KT: 200977-5059

HÖNNUNARSTJÓRI:
JBE 251277-2157

**Verkfræðistofa
REYKJAVÍKUR**
 FÍSKISLÓÐ 75, 101, REYKJAVÍK KT: 560415-0800

VERK:
VÖLUSKARÐ 5
 220 HAFNARFJÖRÐUR

TEIKNING:
 BURÐARVIRKI
 SNID J-J

VERKNR.: 2042 MKV.: 125

TEIKNAD: MM	HANNAD: MM	YFIRFARID: JDF
DAGS: 29.10.2020	TEIKNING NR: B208	ÚTGÁFA NR.: A

NR.	BREYTING	DAGS	TEIKN	HANN	RÝNT	SAMP
A	VERKTEIKNING	29.10.2020	MM	MM	JDF	JDF