


SNID: H-H  
MKV.: 1:25

**FESTINGAR:**  
A: TCP 200. SJÁ SÉRMYND 01/410  
B: WHT 540 PLATA. SJÁ SÉRMYND 02/410  
C: WHT 440 VINKLAR. SJÁ SÉRMYND 03/410  
E: PLATA 100x200x3. SJÁ SÉRMYND 04/410  
F: PLATA 100x200x2. SJÁ SÉRMYND 05/410  
G: TTF200 VINKLAR. SJÁ SÉRMYND 06/410  
H: WBR100 VINKLAR. SJÁ SÉRMYND 07/410  
I: PLATA 140x400x2. SJÁ SÉRMYND 08/410  
J: TTV240 VINKLAR. SJÁ SÉRMYND 09/410  
K1-K12: SJÁ TEIKN. B411

Samþykkt þann  
13. nóv. 2020  
F.H. byggingarfulltrúans í Hafnarfjarðar  
Sigurður Steinar Jónsson

**SKÝRINGAR:**

- ALMENNAR SKÝRINGAR SJÁ TEIKNINGU B 001 og B002
- ALLT EFNÍ OG ÖLL VINNA SKAL VERA Í SAMRÆMI VIÐ GILDANDI STAÐLA OG REGLUGERÐIR
- ÖLL MÁL ERU Í MILLIMETURM
- VEGGEININGAR ERU KROSSLÍMT LÍMTRÉ: CLT 80mm OG 100mm Í FLOKKI C24 - NÚMÉR W 101.....
- MILLIGOLF OG ÞAKEININGAR ERU KROSSLÍMT LÍMTRÉ: CLT 140 mm L5S Í FLOKKI C24 - NÚMÉR F201....R401.
- ALLT TIMBUR ER Í FLOKKI T1 (C18)
- LÍMTRÉS BITAR ERU Í FLOKKI GL24H
- LEGGJA SKAL TJÓRUPAPPA Á MILLI STEYPU OG REIMA / VEGGJA
- ÞAR SEM EKKI ER MERKT DEILI SKAL NOTA SAMBÆRILEGT

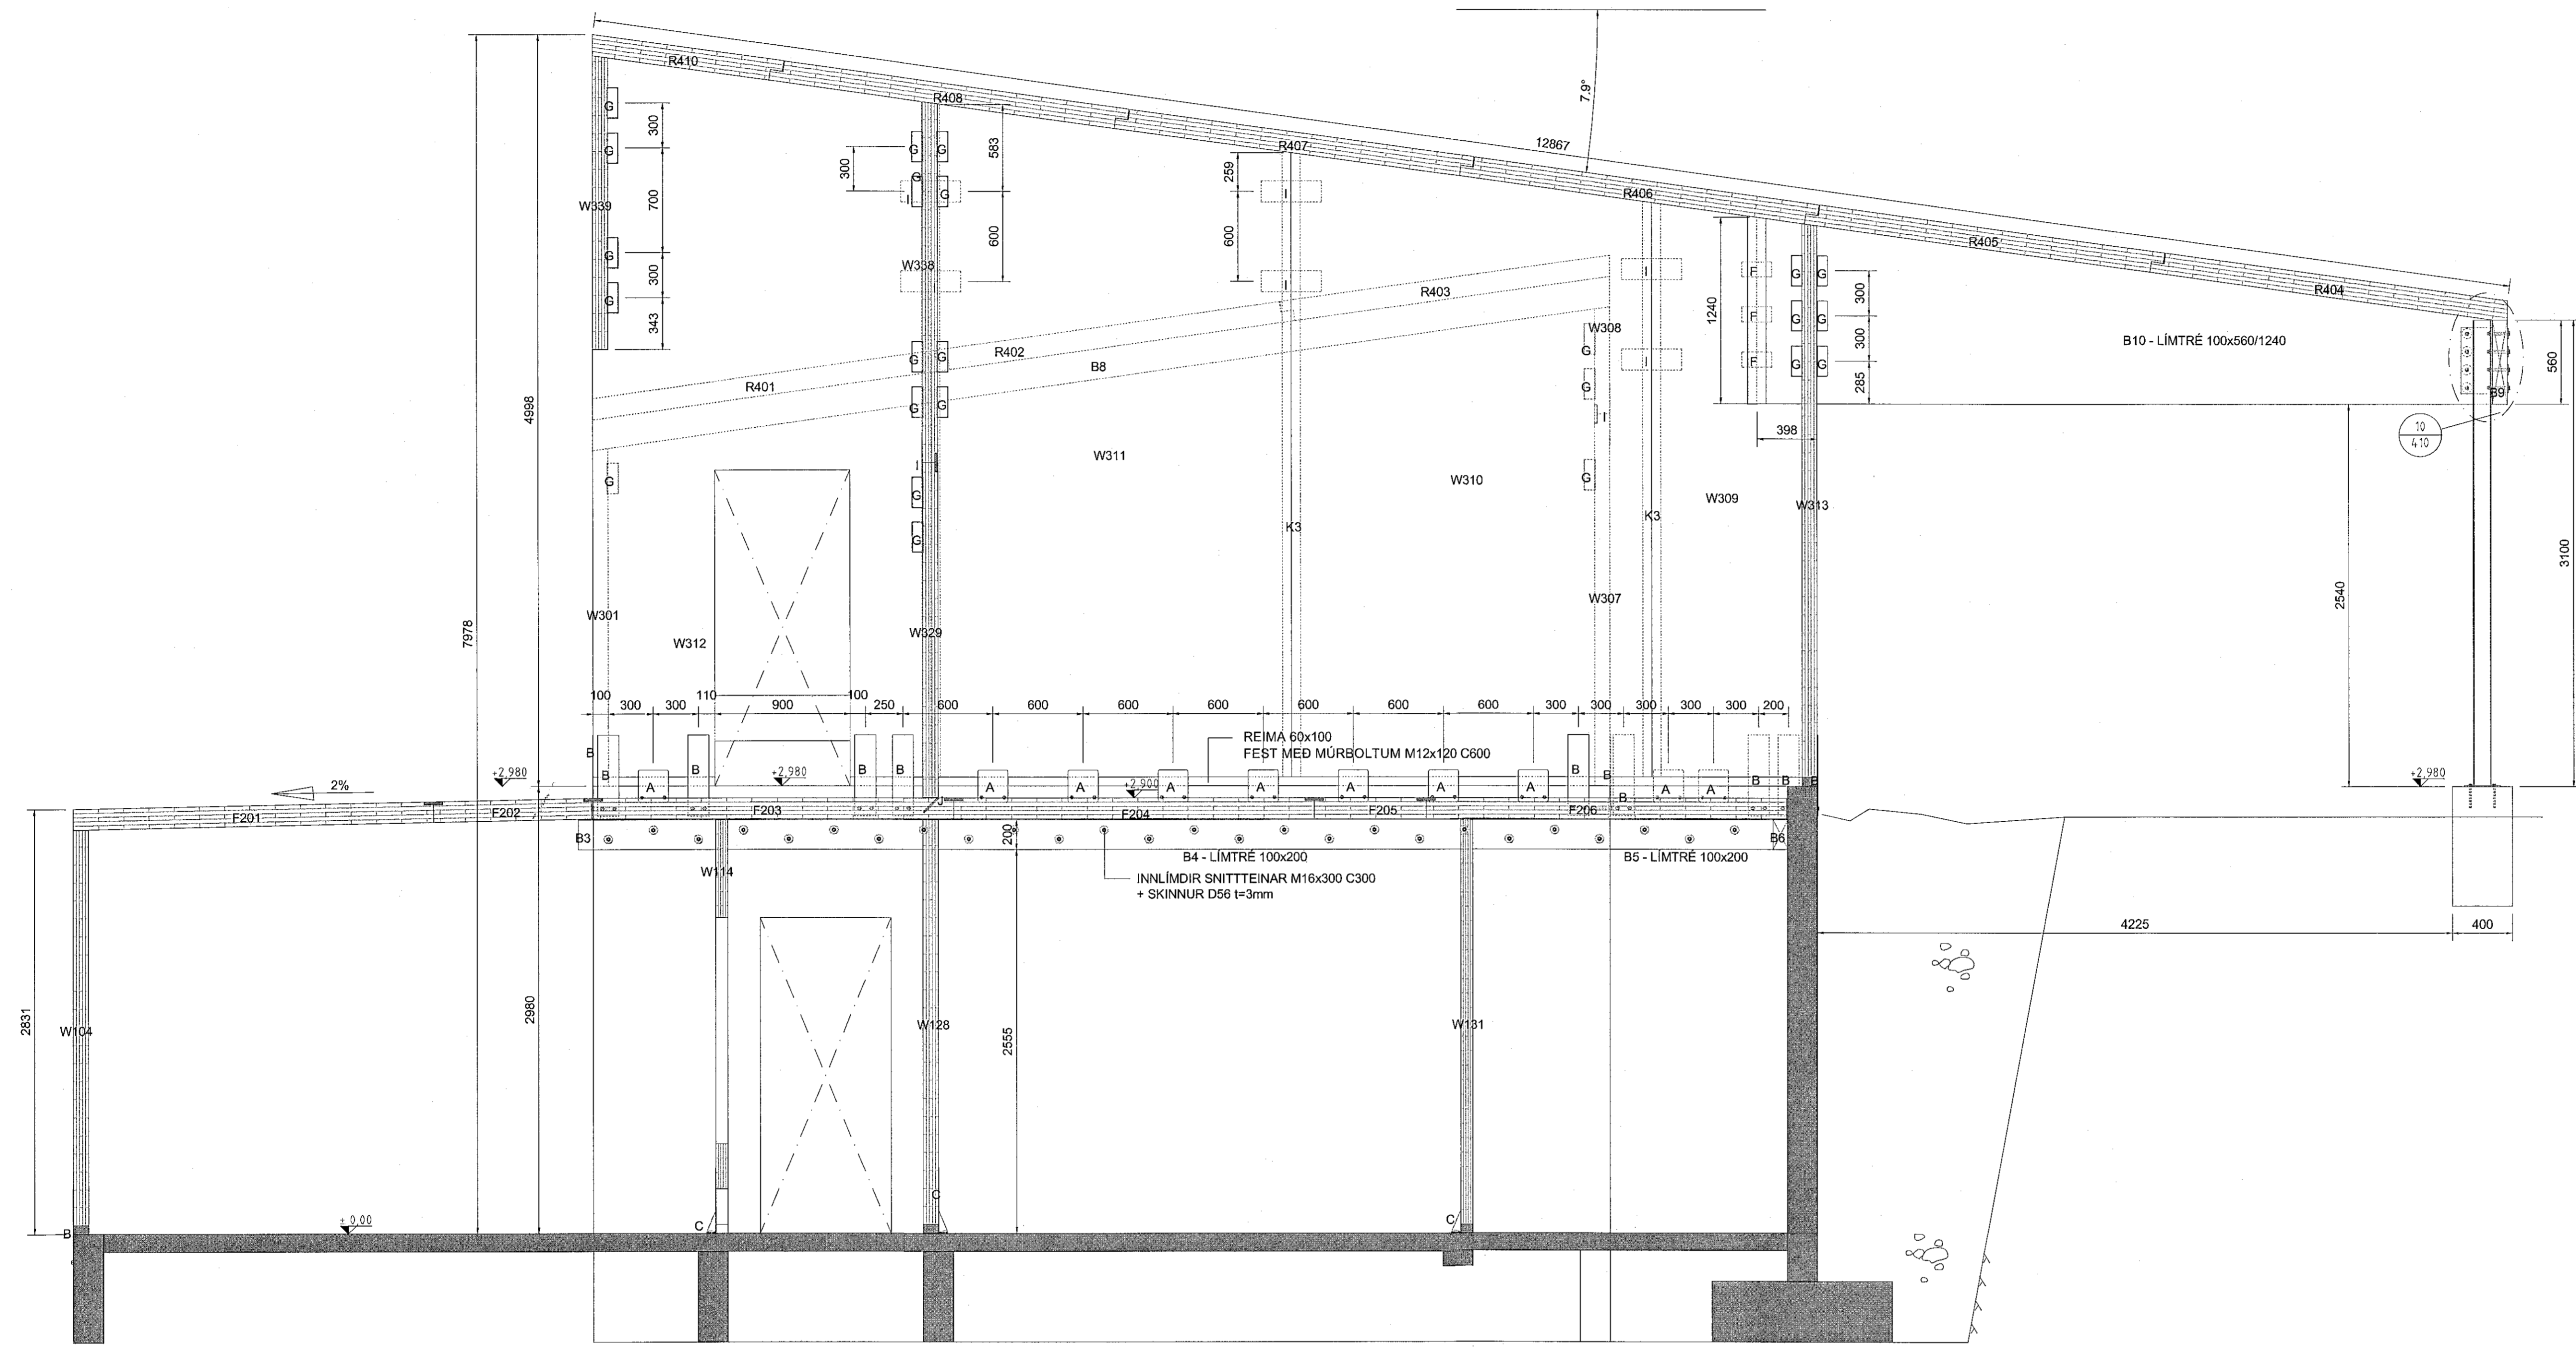

F.H. VERKFRÆÐISTOFA REYKJAVÍKUR:  
JÓN ÞÓR ÞINNBÓGASON - KT: 200977-5059  
HÖNNUNARSTJÓRI:  
NRE 251277-2659  
**Verkfræðistofa REYKJAVÍKUR**  
FÍSKISLÓÐ 75, 101, REYKJAVÍK KT: 560415-0600

VERK:  
**VÖLUSKARÐ 5**  
220 HAFNARFJÖRÐUR

TEIKNING:  
BURÐARVIRKI  
SNID H-H

VERKNR.: 204.2 MKV.: 1:25

TEIKNAD: MM	HANNAD: MM	YFIRFARID: JDF
DAGS: 29.10.2020	TEIKNING NR: B206	ÚTGÁFA NR.: A

NR.	BREYTING	DAGS	TEIKN	HANN	RÝNT	SAMB
A	VERKTEIKNING	29.10.2020	MM	MM	JDF	JDF

© Öll stírol og útlitun skráðar, að hluta úda í haki er háð skilgreiðingunni