

SNID: G-G  
MKV: 1:25


**FESTINGAR:**  
 A: TCP 200. SJÁ SÉRMYND 01/410  
 B: WHT 540 PLATA. SJÁ SÉRMYND 02/410  
 C: WHT 440 VINKLAR. SJÁ SÉRMYND 03/410  
 E: PLATA 100x200x3. SJÁ SÉRMYND 04/410  
 F: PLATA 100x200x2. SJÁ SÉRMYND 05/410  
 G: TTF200 VINKLAR. SJÁ SÉRMYND 06/410  
 H: WBR100 VINKLAR. SJÁ SÉRMYND 07/410  
 I: PLATA 140x400x2. SJÁ SÉRMYND 08/410  
 J: TTV240 VINKLAR. SJÁ SÉRMYND 09/410  
 K1-K12: SJÁ TEIKN. B411

Samþykkt þann

13. nóv. 2020

F.h. byggingarfulltrúans í Hafnarfjarði  
Sigurður Steinar Jónsson

- SKÝRINGAR:**
- ALMENNAR SKÝRINGAR SJÁ TEIKNINGU B 001 og B002
  - ALLT EFNI OG ÖLL VINNA SKAL VERA Í SAMRÆMI VIÐ GILDANDI STAÐLA OG REGLUGERÐIR ÖLL MÁL ERU Í MILLIMETRUM
  - VEGGEININGAR ERU KROSSLÍMT LÍMTRÉ: CLT 80mm OG 100mm Í FLOKKI C24 - NÚMER W 101 .....
  - MILLIGÓLF OG ÞAKEININGAR ERU KROSSLÍMT LÍMTRÉ: CLT 140 mm L5S Í FLOKKI C24 - NÚMER F201.....R401...
  - ALLT TIMBUR ER Í FLOKKI T1 (C18)
  - LÍMTRÉS BITAR ERU Í FLOKKI GL24H
  - LEGGJA SKAL TJÖRUPAPPA Á MILLI STEYPU OG REIMA / VEGGJA
  - ÞAR SEM EKKI ER MERKT DEILI SKAL NOTA SAMBÆRILEGT

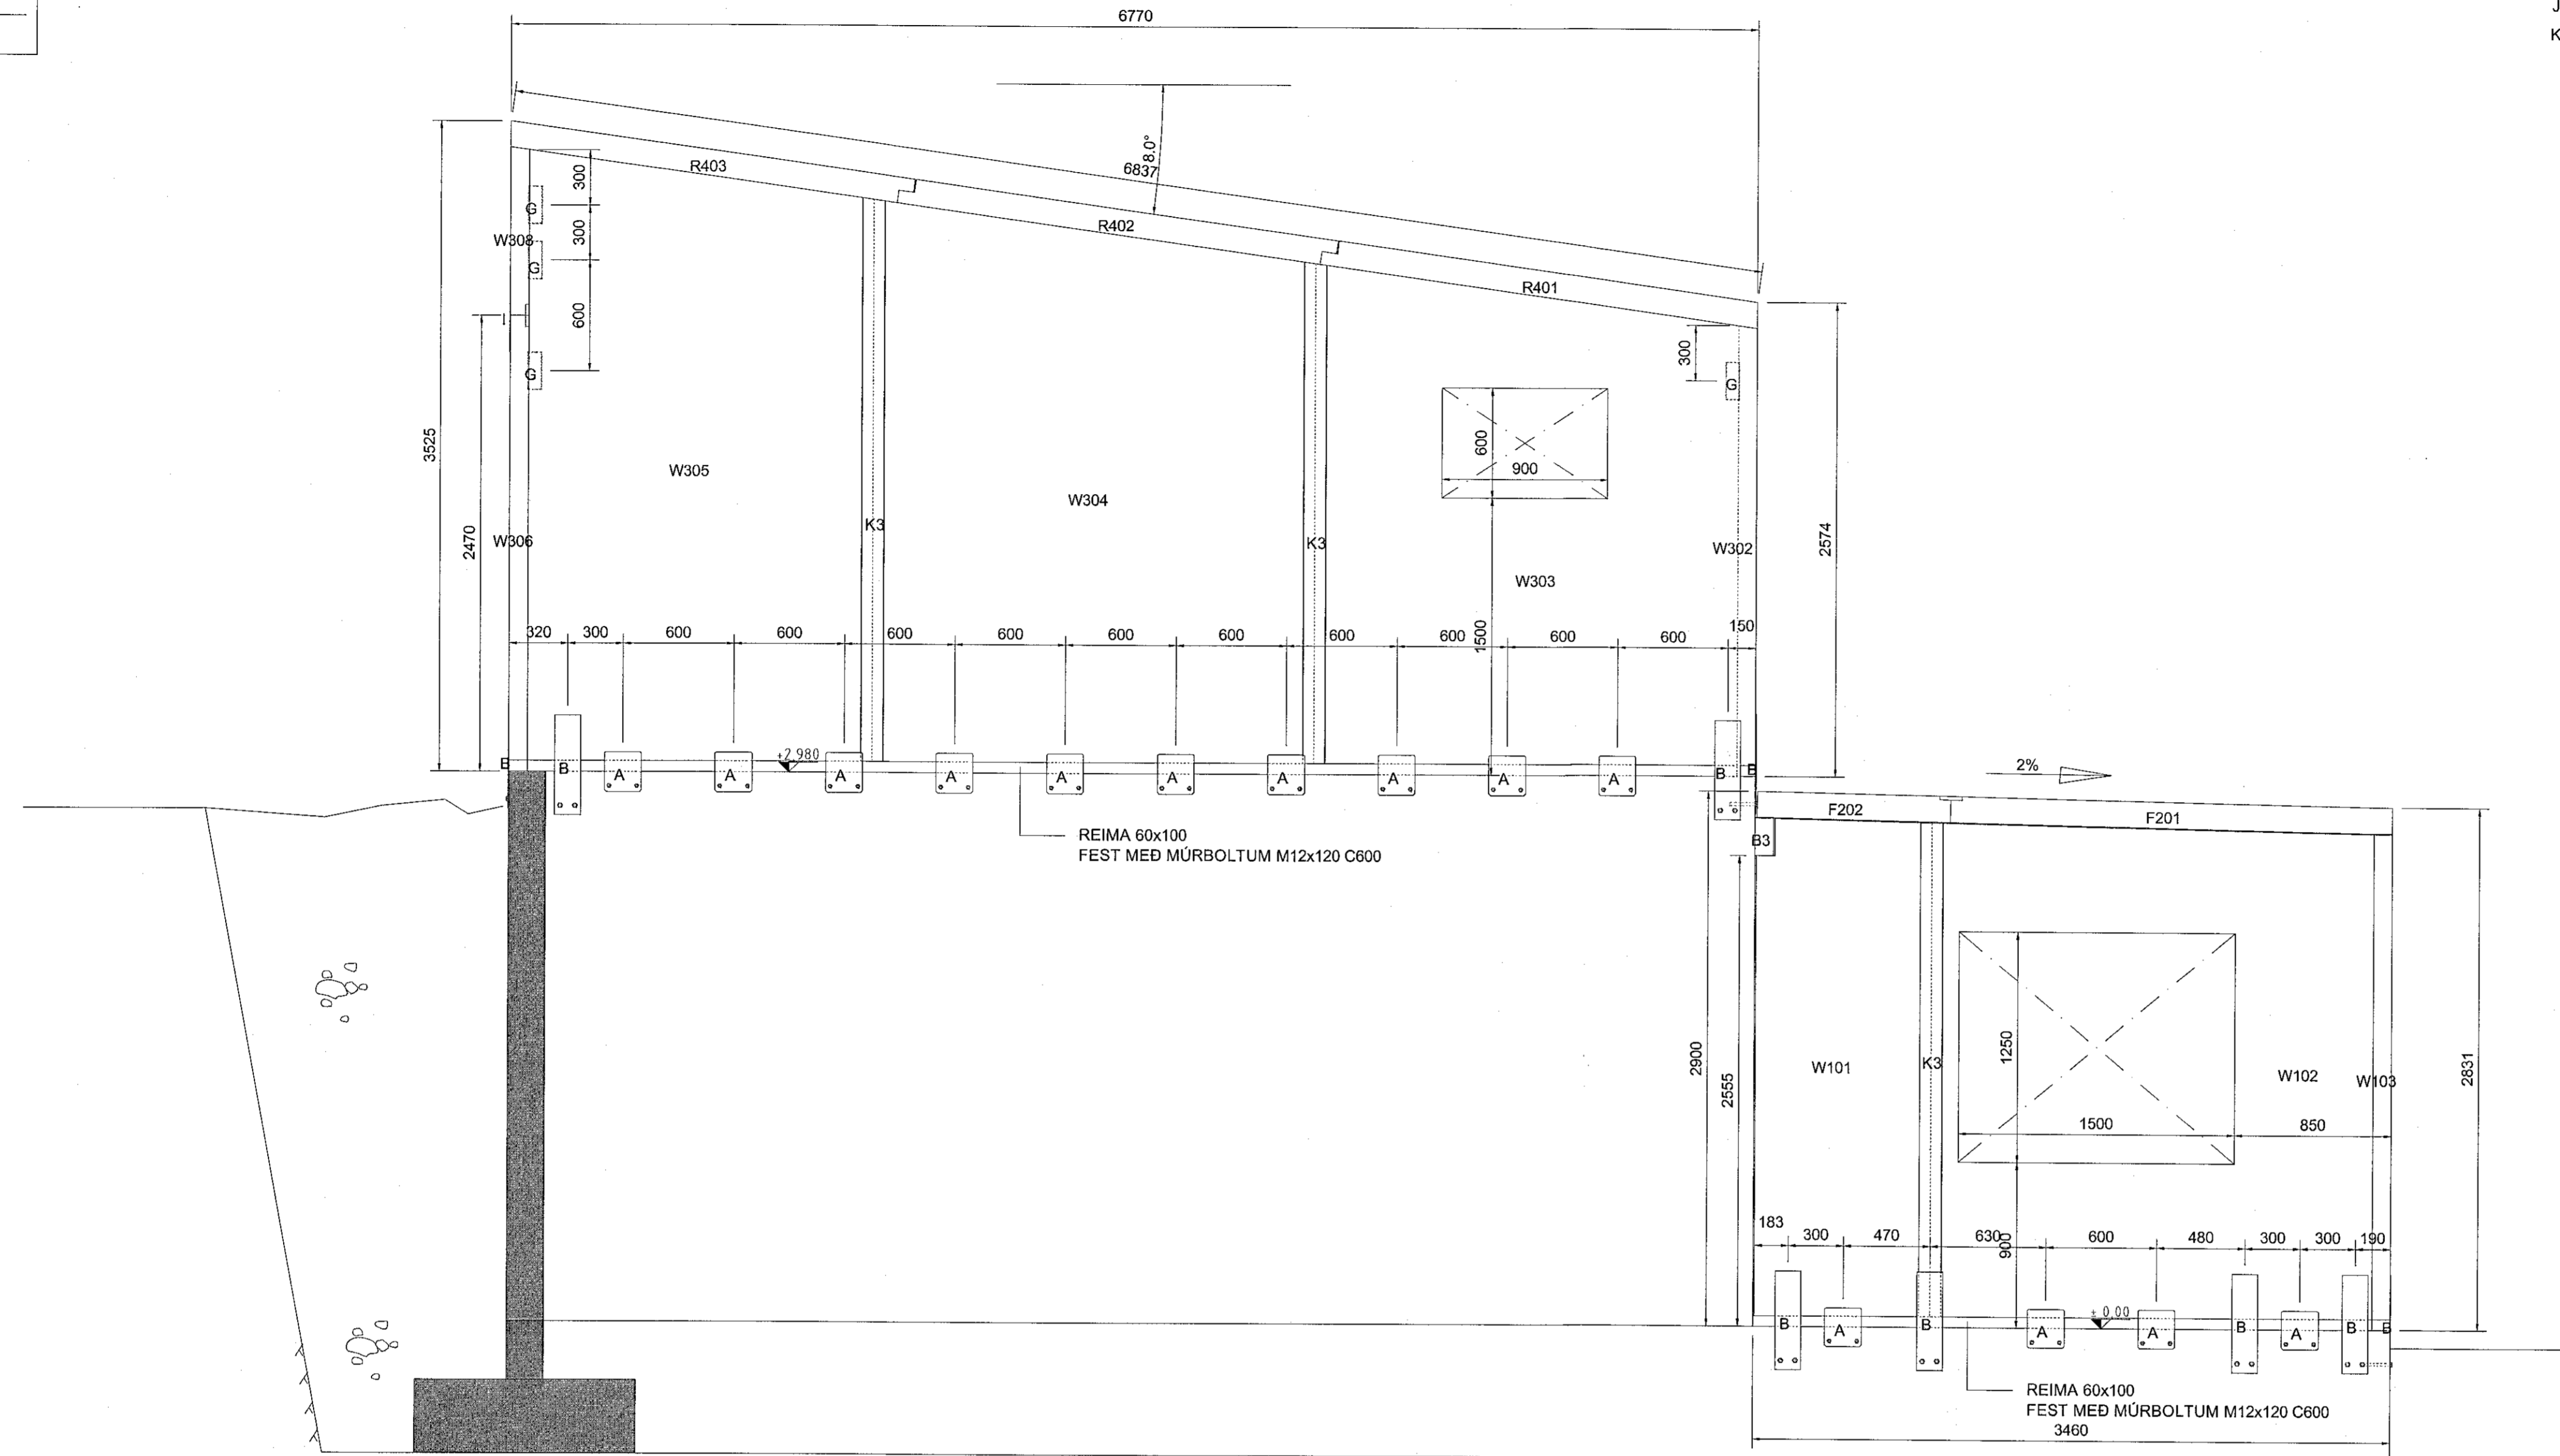

F.H. VERKFRÆÐISTOFA REYKJAVÍKUR  
JÓN ÞÓR FINNBOGASON - KT: 200977-5059

HÖNNUNARSTJÓRI:

*MBE 25/11/2020*

**Verkfræðistofa  
REYKJAVÍKUR**

FISKISLÓÐ 75, 101, REYKJAVÍK KT: 560415-0600

VERK:  
**VÖLUSKARÐ 5**  
220 HAFNARFJORDUR

TEIKNING:  
BURÐARVIRKI  
SNID G-G

VERKNR.: 2042 MKV.: 125

TEIKNAD: MM HANNAD: MM YFIRFARID: JpF

DAGS: 29.10.2020 TEIKNING NR: B205 ÚTGÁFA NR.: A

NR.	BREYTING	DAGS	TEIKN	HANN	RÝNT	SAMP
A	VERKTEIKNING	29.10.2020	MM	MM	JpF	JpF