


SNIB: D-D
MKV.: 1:25

FESTINGAR:
A: TCP 200. SJÁ SÉRMYND 01/410
B: WHT 540 PLATA. SJÁ SÉRMYND 02/410
C: WHT 440 VINKLAR. SJÁ SÉRMYND 03/410
E: PLATA 100x200x3. SJÁ SÉRMYND 04/410
F: PLATA 100x200x2. SJÁ SÉRMYND 05/410
G: TTF200 VINKLAR. SJÁ SÉRMYND 06/410
H: WBR100 VINKLAR. SJÁ SÉRMYND 07/410
I: PLATA 140x400x2. SJÁ SÉRMYND 08/410
J: TTV240 VINKLAR. SJÁ SÉRMYND 09/410
K1-K12: SJÁ TEIKN. B411

Samþykkt þann
13. nóv. 2020
F.h. byggingarfulltrúans í Hafnarfjarð
Sigurður Steinar Jónsson

- SKÝRINGAR:
- ALMENNAR SKÝRINGAR SJÁ TEIKNINGU B 001 og B002
 - ALLT EFTIR OG ÖLL VINNA SKAL VERA Í SAMRÆMI VÍÐ GILDANDI STAÐLA OG REGLUGERÐIR
 - ÖLL MÁL ERU Í MILLIMETURM
 - VEGGEININGAR ERU KROSSLÍMT LÍMTRÉ: CLT 80mm OG 100mm Í FLOKKI C24 - NÚMER W 101
 - MILLIGÓLF OG ÞAKEININGAR ERU KROSSLÍMT LÍMTRÉ: CLT 140 mm L5S Í FLOKKI C24 - NÚMER F201...R401...
 - ALLT TIMBUR ER Í FLOKKI T1 (C18)
 - LÍMTRÉS BITAR ERU Í FLOKKI GL24H
 - LEGGJA SKAL TJÖRUPAPPA Á MILLI STEYPU OG REIMA / VEGGJA
 - ÞAR SEM EKKI ER MERKT DEILI SKAL NOTA SAMBÆRILEGT

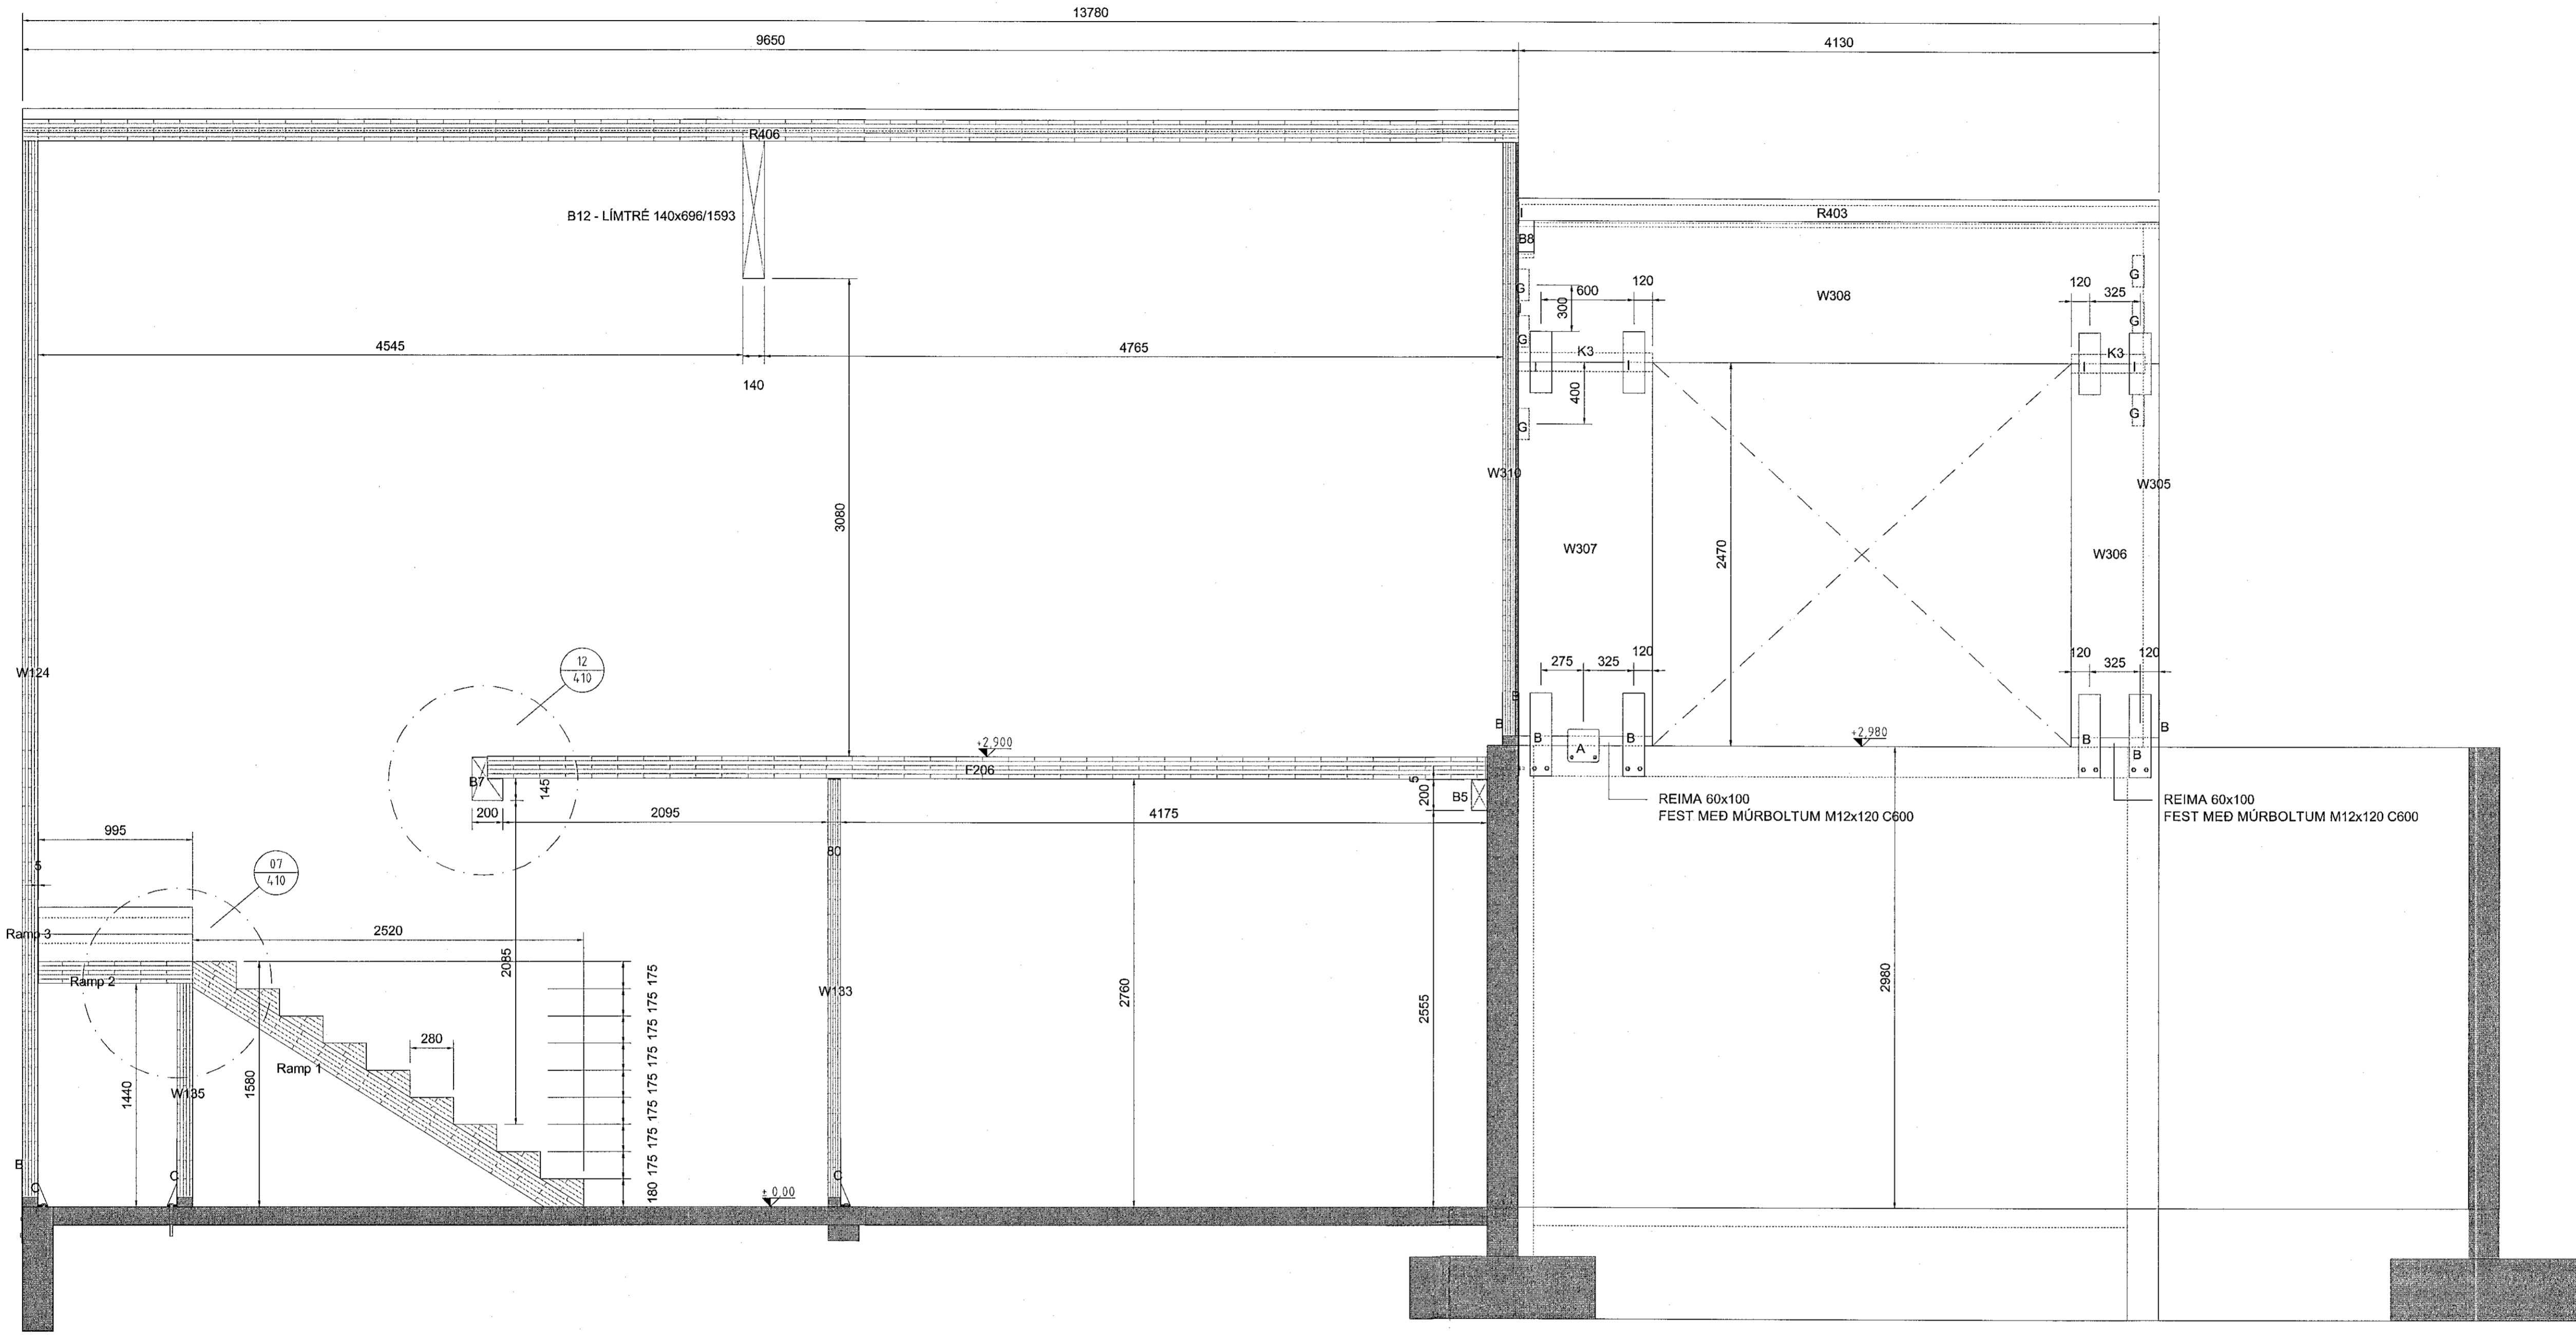

F.H. VERKFRÆÐISTOFU REYKJAVÍKUR:
JÓN ÞÓR FINNBOGÁSON - KT: 200977-5059

HÖNNUNARSTJÓRI:
VF 201233-2657

Verkfræðistofa REYKJAVÍKUR
FISKISLÓÐ 75, 101, REYKJAVÍK KT: 560415-0600

VERK:
VÖLUSKARD 5
220 HAFNARFJÖRÐUR

TEIKNING:
BURÐARVIRKI
SNIB D-D

VERKNR.: 2042	MKV.: 1:25	
TEIKNAD: MM	HANNAD: MM	YFIRFARID: JDF
DAGS: 29.10.2020	TEIKNING NR.: B203	ÚTGÁFA NR.: A

NR.	BREYTING	DAGS	TEIKN	HANN	RÝNT	SAMP
A	VERKTEIKNING	29.10.2020	MM	MM	JDF	JDF

© Öll rétt og skilningu lögfræðingur, að hluta af haldi er hald skilningu hafi haldinu