

FESTINGAR:

- A: TCP 200. SJÁ SÉRMYND 01/410
- B: WHT 540 PLATA. SJÁ SÉRMYND 02/410
- C: WHT 440 VINKLAR. SJÁ SÉRMYND 03/410
- E: PLATA 100x200x3. SJÁ SÉRMYND 04/410
- F: PLATA 100x200x2. SJÁ SÉRMYND 05/410
- G: TTF200 VINKLAR. SJÁ SÉRMYND 06/410
- H: WBR100 VINKLAR. SJÁ SÉRMYND 07/410
- I: PLATA 140x400x2. SJÁ SÉRMYND 08/410
- J: TTV240 VINKLAR. SJÁ SÉRMYND 09/410
- K1-K12: SJÁ TEIKN. B411


Samþykkt þann

13. nóv. 2020

F.h. byggingarfulltrúans (Hann) Jón Þór Einarsson

SKÝRINGAR:

- ALMENNAR SKÝRINGAR SJÁ TEIKNINGU B 001 OG B002
- ALLT EFNÍ OG ÖLL VINNA SKAL VERA Í SAMRÆMI VIÐ GILDANDI STAÐLA OG REGLUGERÐIR
- ÖLL MÁL ERU Í MILLIMETRUM
- VEGGEININGAR ERU KROSSLÍMT LÍMTRÉ: CLT 80mm OG 100mm Í FLOKKI C24 - NÚMER W 101.....
- MILLIGÖLF OG ÞAKEININGAR ERU KROSSLÍMT LÍMTRÉ: CLT 140 mm L5S Í FLOKKI C24 - NÚMER F201.....R401.....
- ALLT TIMBUR ER Í FLOKKI T1 (C18)
- LÍMTRÉS BITAR ERU Í FLOKKI GL24H
- LEGGJA SKAL TJÓRUPAPPA Á MILLI STEYPU OG REIMA / VEGGJA
- ÞAR SEM EKKI ER MERKT DEILI SKAL NOTA SAMBÆRILEGT

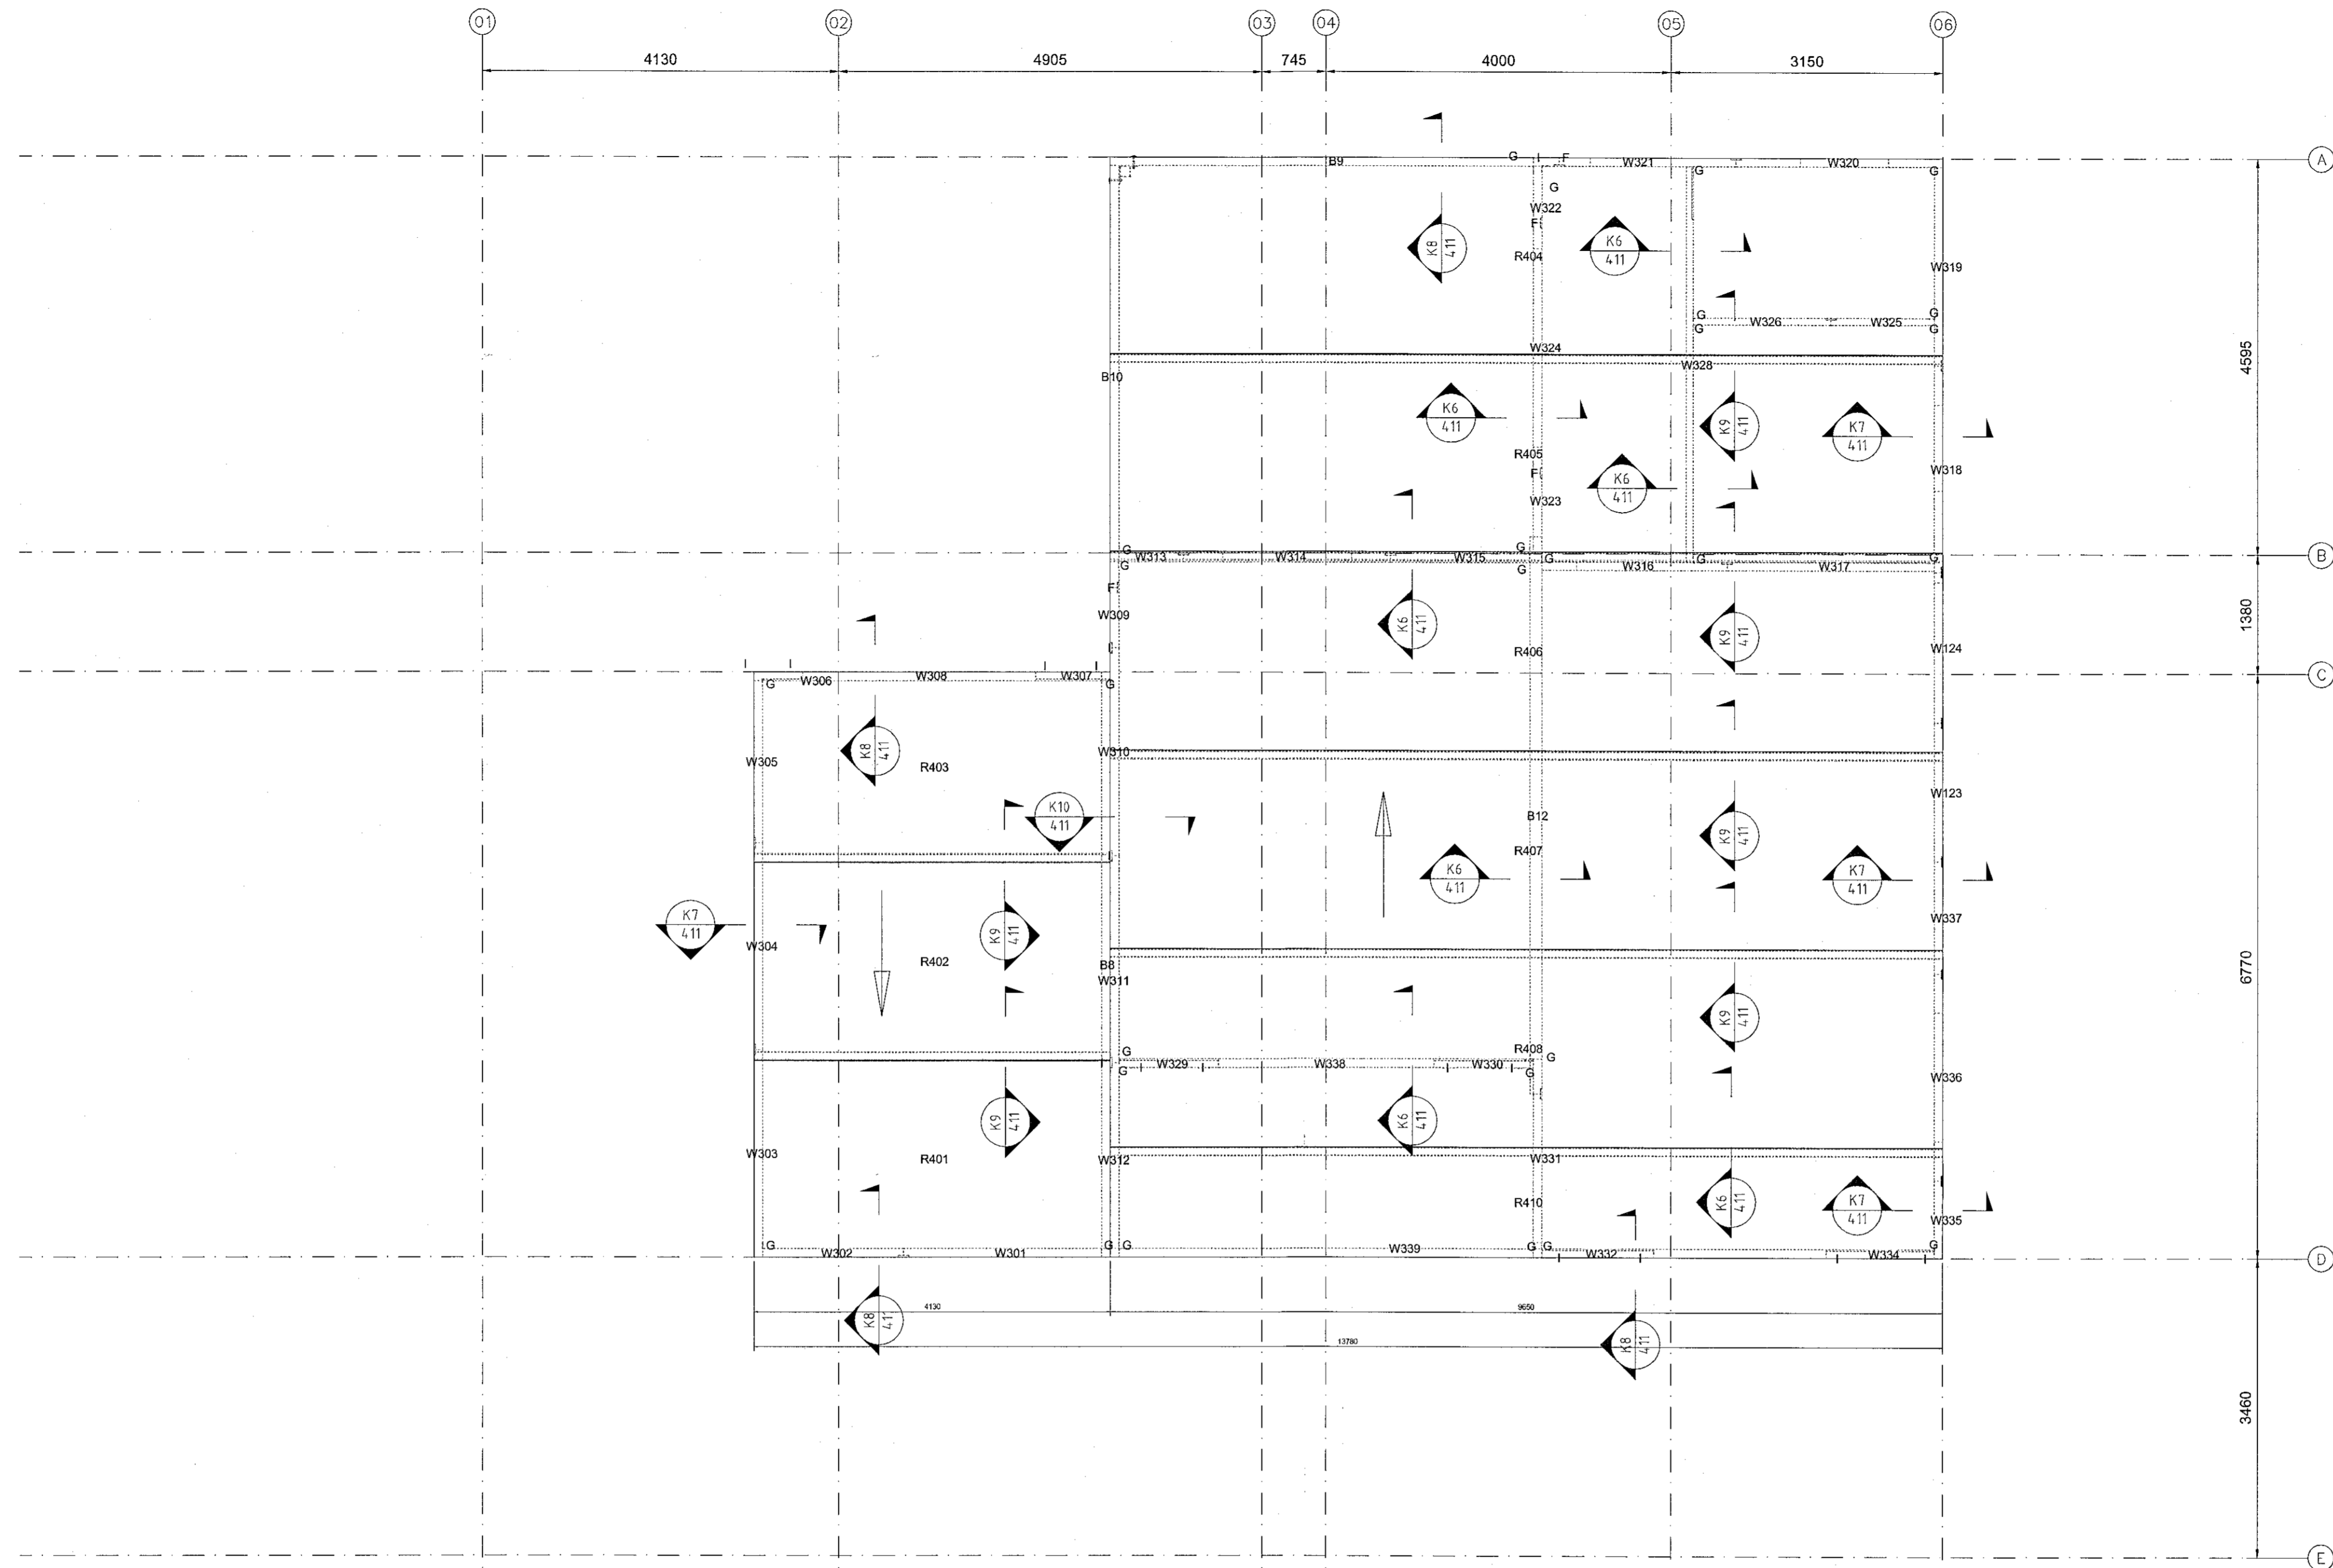

ÞAKVIRKI GRUNNMYND
MKV.: 1:50

No. Prod L	Group	Name	Sub group	Quantity	Real thickness	Real width	Real Length	Real surface view	Real Vol.
401	Roof	R401	CLT140 L5s ISI/ISI	1	140	2400	4130	9.91	1.36
402	Roof	R402	CLT140 L5s ISI/ISI	1	140	2400	4130	9.91	1.34
403	Roof	R403	CLT140 L5s ISI/ISI	1	140	2216	4130	9.15	1.25
404	Roof	R404	CLT140 L5s ISI/ISI	1	140	2400	9650	23.16	3.17
405	Roof	R405	CLT140 L5s ISI/ISI	1	140	2400	9650	23.16	3.13
406	Roof	R406	CLT140 L5s ISI/ISI	1	140	2400	9650	23.16	3.13
407	Roof	R407	CLT140 L5s ISI/ISI	1	140	2400	9650	23.16	3.13
408	Roof	R408	CLT140 L5s ISI/ISI	1	140	2400	9650	23.16	3.13
409	Roof	R409	CLT140 L5s ISI/ISI	1	140	1285	9650	12.40	1.67

F.H. VERKFRÆÐISTOFA REYKJAVÍKUR:
JÓN ÞÓR EINARSSON - KT: 200977-5059

HÖNNUNARSTJÓRI:
251277-2657

Verkfræðistofa
REYKJAVÍKUR
FÍSKISLÓÐ 75, 101, REYKJAVÍK KT: 560415-0600

VERK:
VÖLUSKARÐ 5
220 HAFNARFJÖRÐUR

TEIKNING:
BURÐARVIRKI
ÞAKVIRKI GRUNNMYND

VERKNR.: 204.2 MKV.: 1:50

TEIKNAD: MM HANNAD: MM YFIRFARID: JDF

DAGS: 29.10.2020 TEIKNING NR: B104 ÚTGÁFA NR.: A

NR.	BREYTING	DAGS	TEIKN	HANN	RÝNT	SAMP
A	VERKTEIKNING	29.10.2020	MM	MM	JDF	JDF