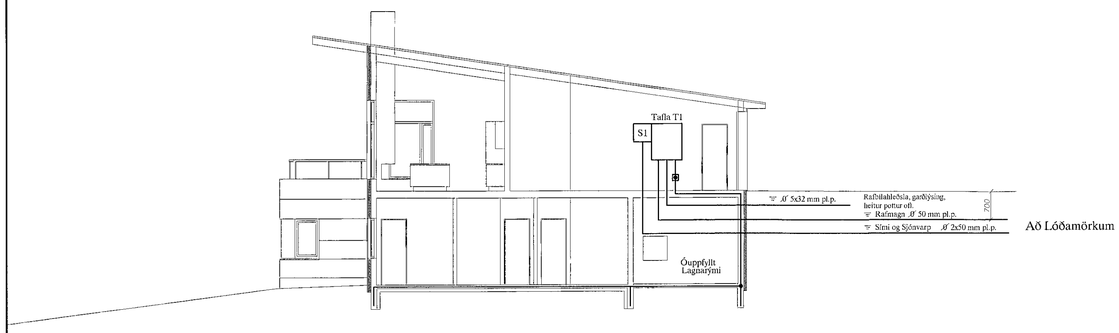

SNIÐ Í INNTAK M 1:100

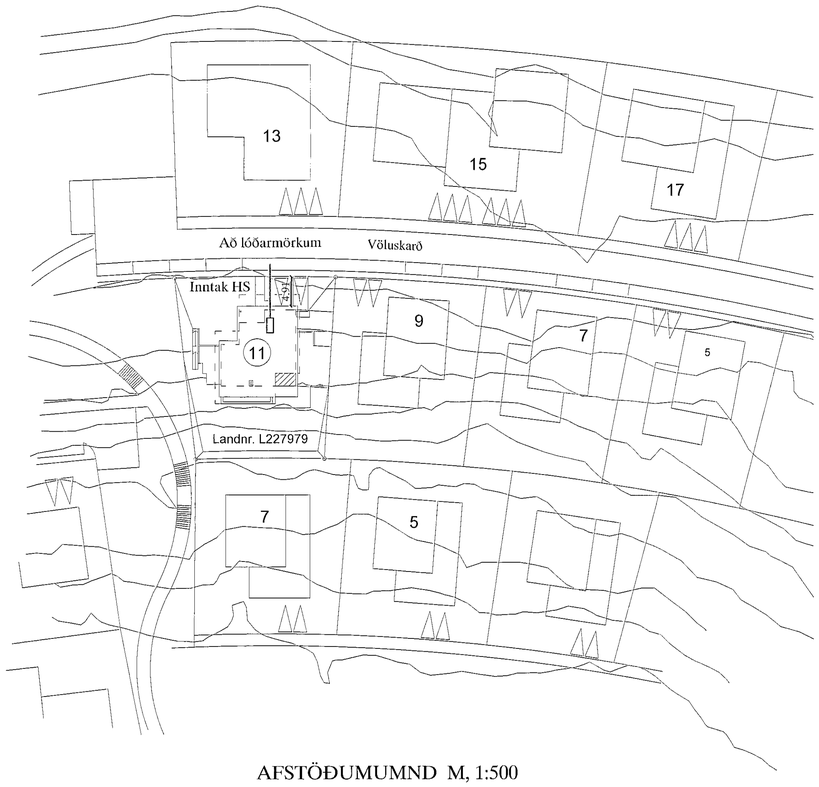

AFSTÖÐUMUMND M, 1:500

Samþykkt þann
18. nóv. 2020
f.h. byggingarfulltrúans í Hafnarfirði
Sigurður Steinar Jónsson

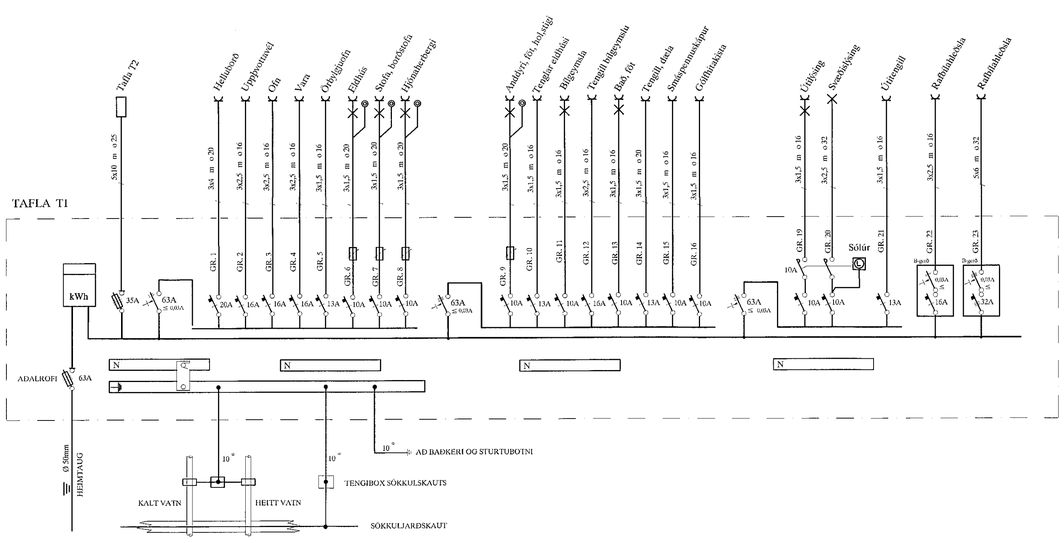

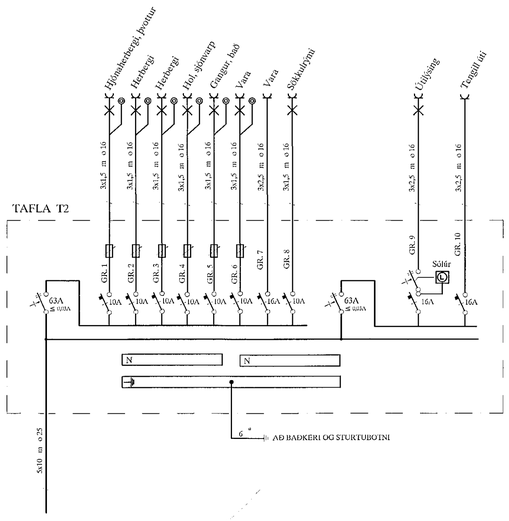

SKÝRINGAR

LAGNIR ERU HULDAR 16mm PLASTPÍPUR OG TAUGAR 3x1,5°
TAUGAR FYRIR 16A TENGLA SÉU 3X2,5.°
HÆÐ Á ROFUM SÉ 105 sm.
TENGLAR VIÐ ROFA SÉU Í SÖMU HÆÐ OG ROFAR.
HÆÐ Á TENGLUM SÉ 20sm.
HÆÐ Á VEGGLJÓSUM YFIR VÖSKUM SÉ 200sm.
MÁLSTRAUMUR ROFA SÉ 10A, EN TENGLA 16A.
} NEMA ANNARS SÉ GETIÐ

L = SJÓNVARP, F = BÆJARSÍMI, T = HITANEMAR F. GÓLFHITA H=160sm
H = HÁTALARADÓSIR H=20sm, DS = DYRASÍMI H=130sm

DS = DYRASÍMI H=130sm

R REYKSKYNJARI jóniskur
R REYKSKYNJARI optiskur
HREYFISKYNJARI þJÓFAVARNARKERFIS H=V/LOFT
T = HITANEMAR F. GÓLFHITA H=160sm

Áritun aðalhönnuðar
Friðrik Friðriksson kt. 211256-4519

ÚTG.	DAGS.		TEIKN.	HANNAÐ	SAMÞYKKT	KENNITALA
A	20.09.09	HEIMTAUGARTEIKNING	B.Þ.T.	T.S.		220146-2439

VÖLUSKARÐ 11 HAFNARFIRÐI
AFSTAÐA, SNIÐ OG EINLINUMYNDIR

TERA s/f RAFMAGNSVERKFRÆÐISTOFA
TRAUSTI SVEINBJÖRNSSON RAFMAGNSIÐNFR. SÍMI 8982523

MKV.	1:100 1:500
TEIKN.NR.	1
SÍÐASTA ÍNR.	
ÍNR. 1 AF 3	ÚTG. A
ÖRYMSLÚNR.	TS -024 (20)