



LAGNIR Í JÖRÐU, SKÝRINGAR:

Allar lagnaefni skal vera voltað samkvæmt byggingarreglugerð.
Lagnir skulu vera steinrör, steypujárnrör, PEH-rör eða rör úr stífu PVC plasti. Samskeyti þétt með þar til gerðum gúmlíngjum eða samsetningum.
Lagnir skal leggja með fyrirskrifuðum halla á teikningum. Öll hæðarmál eru í metrum, og miðast við rennisbotn í rúrum og tengistykkjum.
Lagnir skal leggja í minnst 100 mm þjappaðað sandlag, þannig að lagnirnar hvíli á belg, en ekki á múfum og skal lagnin vera bein milli brotpunkta. Að og yfir lagnirnar skal fylla með minnst 200 mm sandlagi. Þar sem PVC - lagnir verða fyrir umferðar álagi, skulu þær styrktar á viðeigandi hátt.
Frárennslis lagnir skal leggja samkvæmt IST - 65.

Allar lagnaefni skal vera voltað samkvæmt byggingarreglugerð.
Hreinsibrunnar skulu gerðir úr plasti frá sama framleiðanda og holrásalagnir, sjá snið í brunn á teikningum.
Allar lagnir skal tengja neðst í brunna.



Allar lagnir undir gólfplötu eru Ø-100 og 150 mm plastlagnir. Lagnir van sökkla eru Ø-100 mm og 150 mm plastlagnir. Heimtaugar eru steinlagnir. Þar sem steinlagnir og plastlagnir tengjast, skal nota þartilgerð plasttengi og gúmlíþingjar.
Allar tengingar skulu gerðar með þartilgerðum greinum. Regnvatnslagnir utanhúss skulu vera Ø-100 PVC og Ø-150 PVC. Öll mál eru í mm nema hæðarkótar sem eru í m.

- SKÝRINGAR:**
- Skolplagnir
 - Regnvatnslagnir
 - Lagnir frá gölfniðurföllum
 - Lagnir frá niðurföllum í bilaplani
- HL = Handlaug
VS = Vafnssalerni
FP = Fallþipa
GN = Gólfniðurfall
EV = Eldhúsvaskur
RV = Ræstivaskur
PN = Þakniðurfall
BR = Brunnur
ST = Stútur

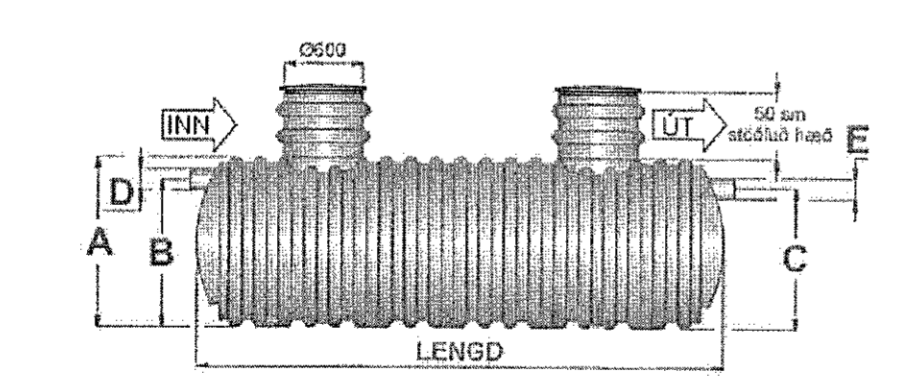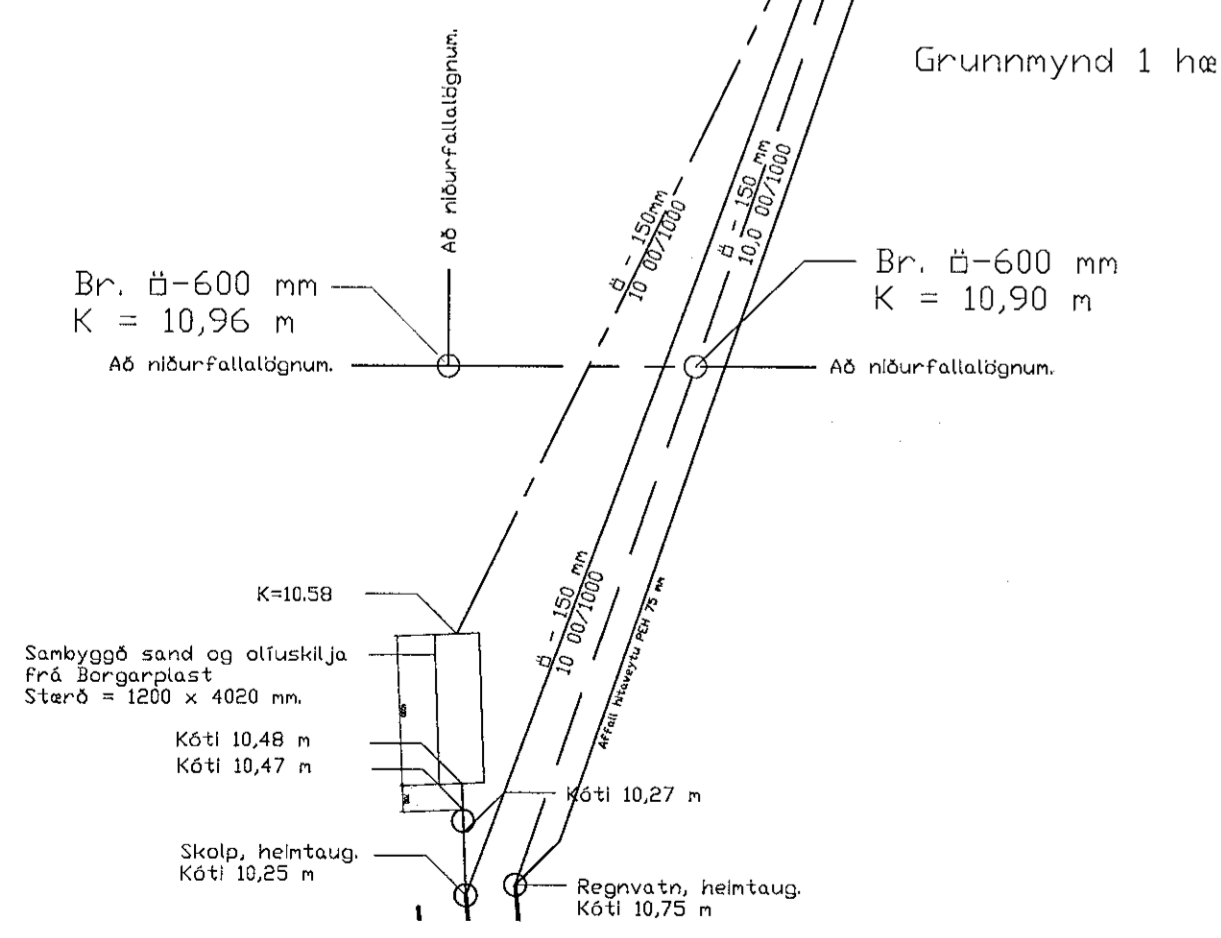

Mýnd 1: Hæðarmálteikningur á 600 mm steypujárnlagnir og sandlagi.
Tölva 2: Hæðarmálteikningur á 600 mm steypujárnlagnir og sandlagi.

| Þvermál (mm) | A (mm) | B (mm) | C (mm) | D (mm) | E (mm) |
|--------------|--------|--------|--------|---------|---------|
| 1200 | 1280 | 1100 | 1030 | 110/160 | 160/200 |
| 1400 | 1520 | 1300 | 1230 | 110/160 | 160/200 |

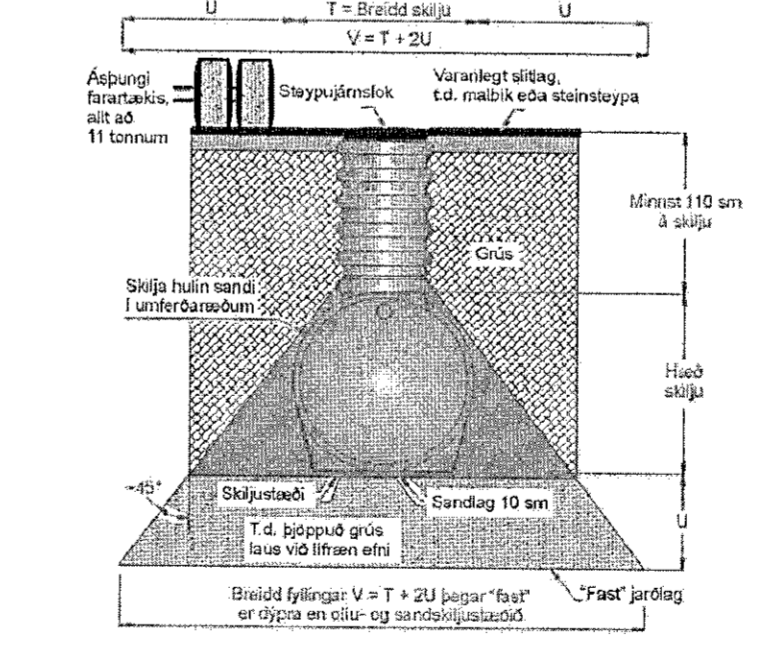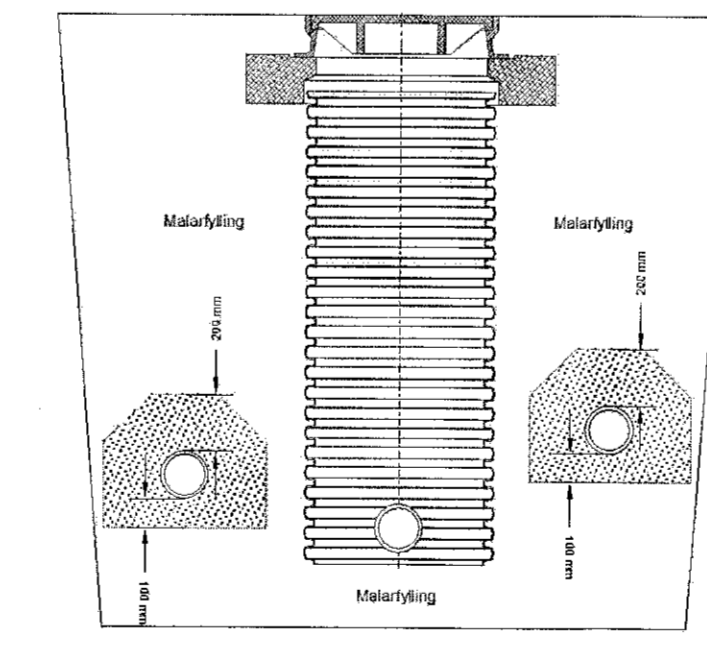

HEILBRIGÐISEFTIRLIT
HAFNARFJARDAR-
OG KÓPAVOGSSVÆDIS
Grafatengi 5 - 210 Grafarhús
27.10.2020 *[Signature]*

| | | | | |
|---|------------------|-----------|---|------------------|
| Eurostál ehf Sundaborg 3, 104 Reykjavík Símar: 517 0335 / 618 3300, email: kjarntan@eurostal.is Breytt: | | | Verkefni: Selhella 1. Hafnarfirði | Kvarði: 1 / 200. |
| Teikning: Holrásalagnir, grunnmynd. | | | Undirskrift: <i>[Signature]</i> Kjartan Rafnsson, t. 220850 - 2189 | Teikn. nr.: 1.01 |
| Teiknað: KR. | Dags: 15.07.2020 | Verk nr.: | | |