


Samþykkt þann
30. nóv. 2020
F.h. Byggingarfulltrúans í Hafnarfrói
Sigurður Steinar Jónsson

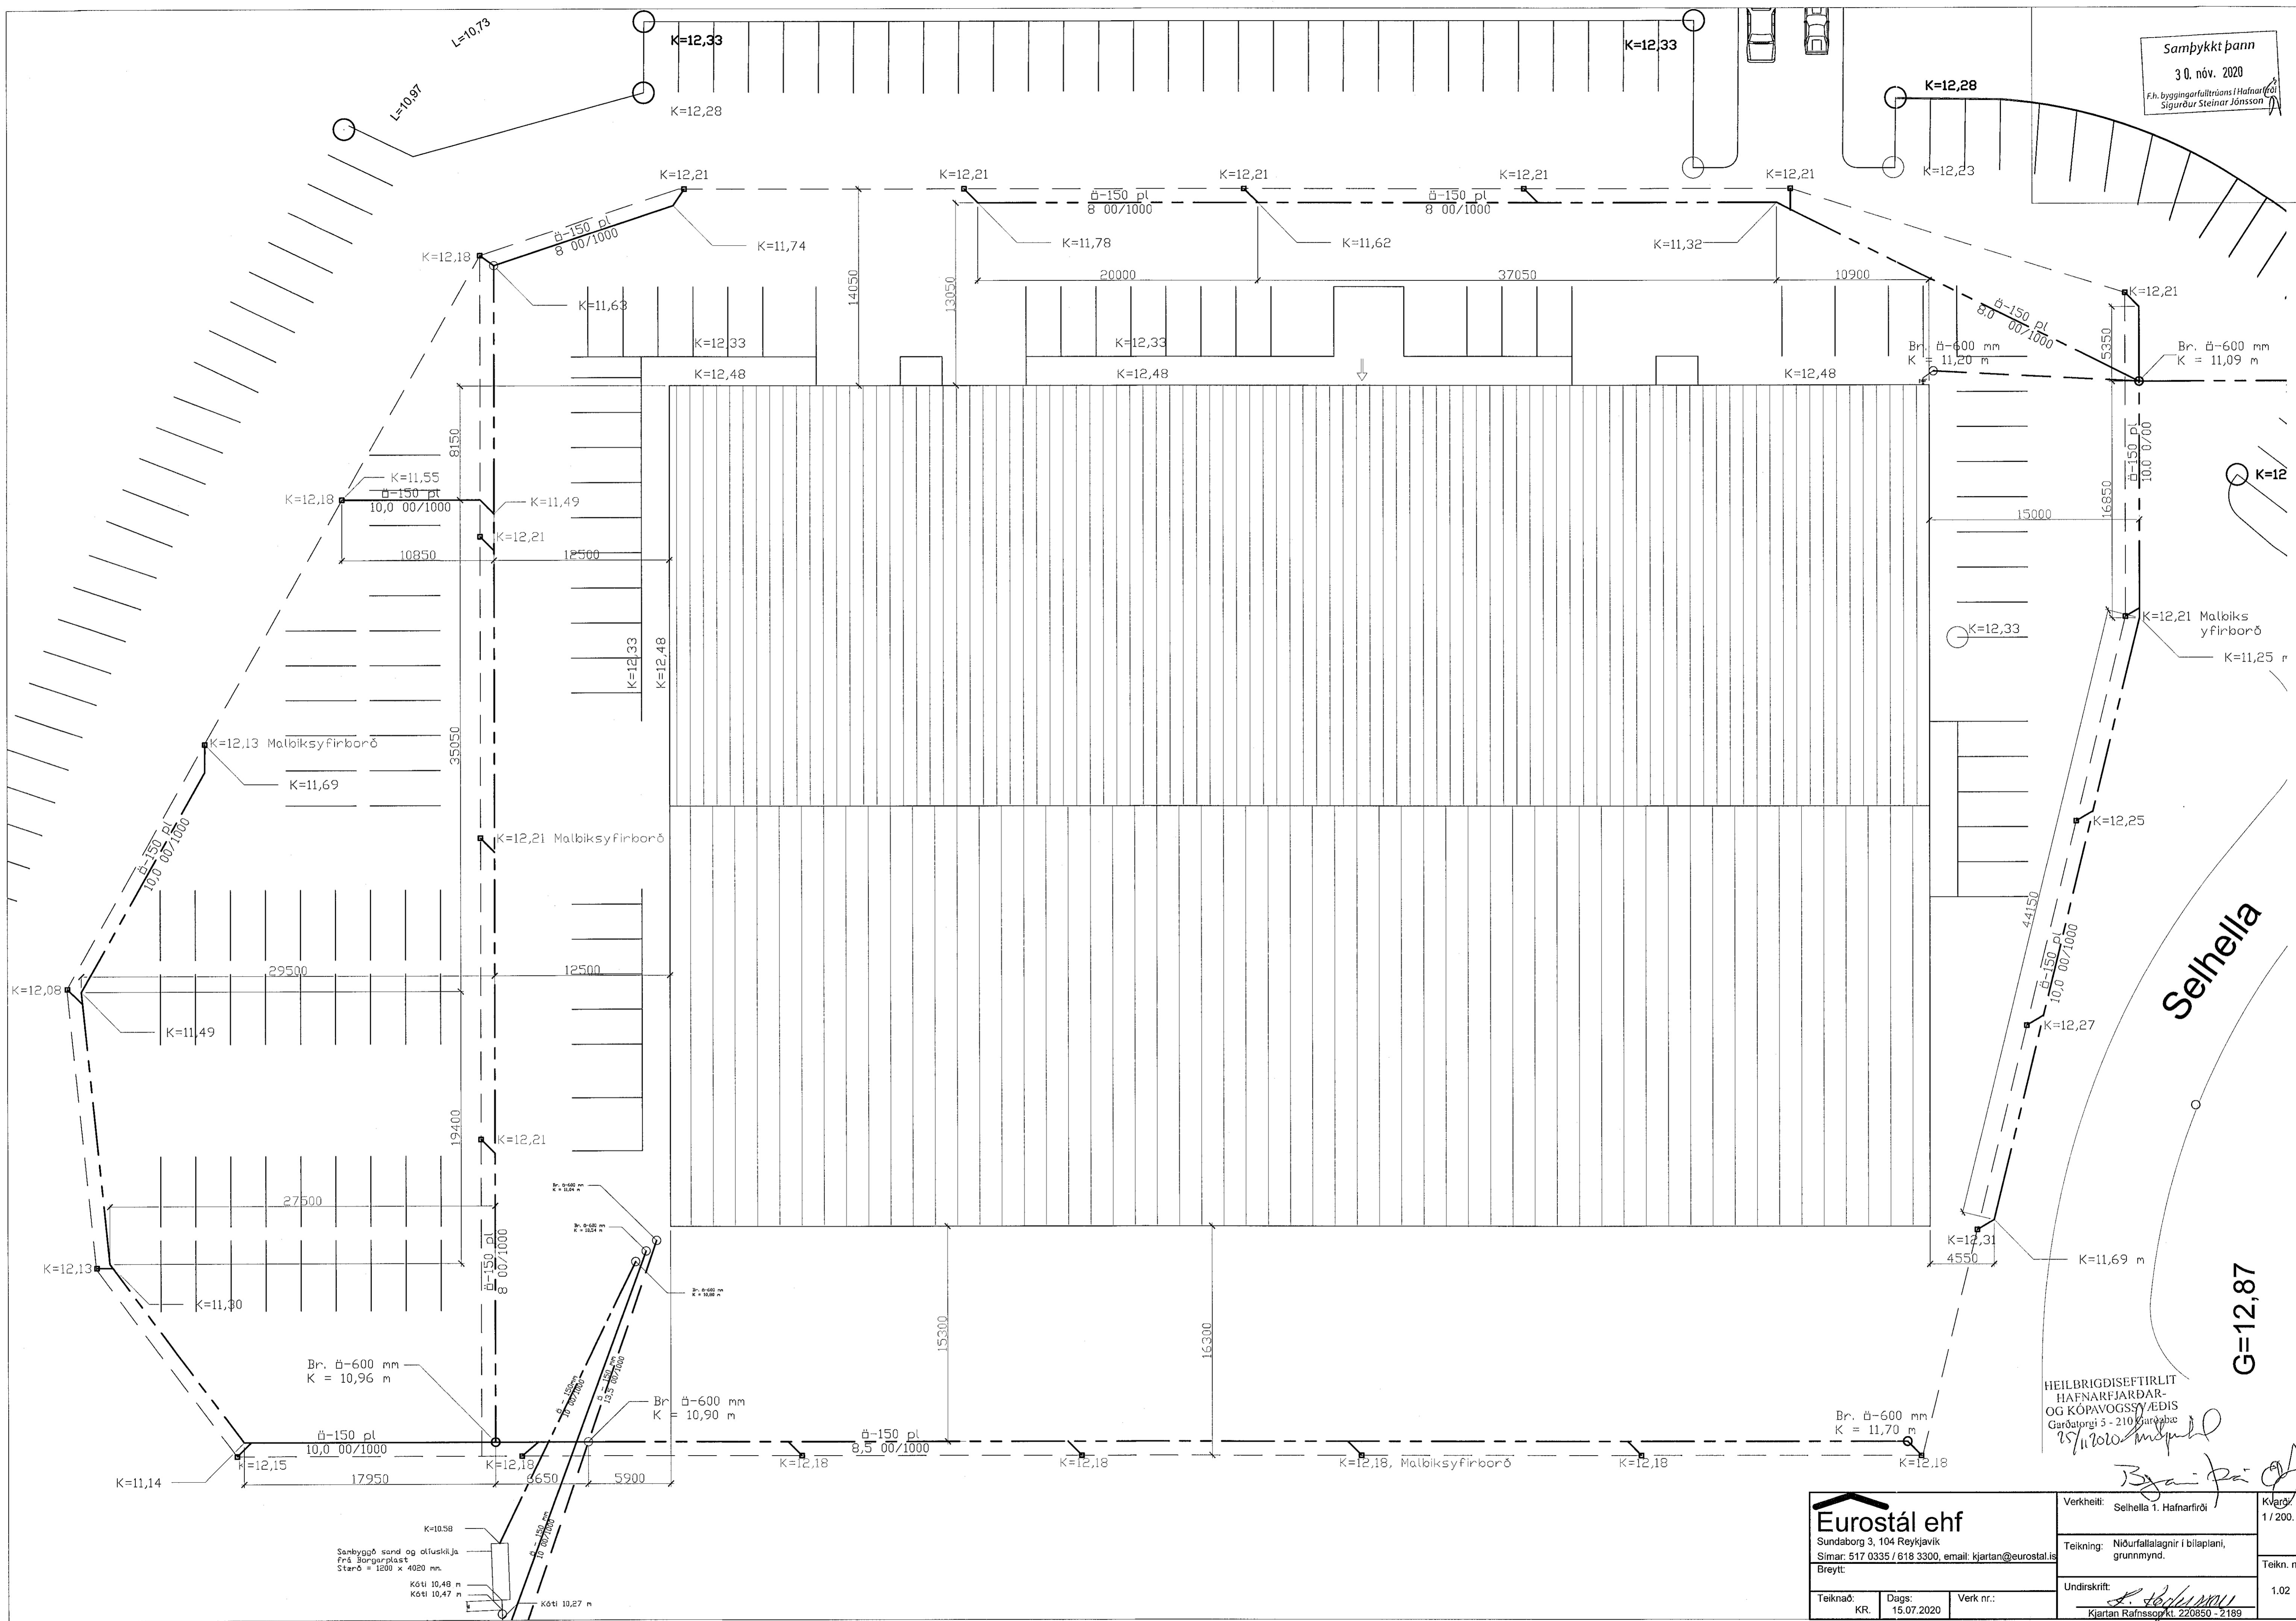

HEILBRIGDISEFTIRLIT
HAFNARFRÓI
OG KÓPAVOGSSYRVEDIS
Gardaborgi 5 - 210 Reykjavík
18/11/2020

Byggingarfulltrúan

Eurostál ehf Sundaborg 3, 104 Reykjavík Símar: 517 0335 / 618 3300, email: kjartan@eurostal.is Breytt:		Verkefni: Selhella 1. Hafnarfrói	Kl. 1/200.
Teiknað: KR.		Dags: 15.07.2020	Verk nr.: Kjaran Rafnssöppk. 220850 - 2189
Teikning: Niðurfallegir í bileplani, grunnmynd.		Undirskrift: <i>[Signature]</i>	Teikn. nr. 1.02