


1 2 3 4 5 6 7 8 9 10 11 12 13 14 15 16

A
B
C
D
E
F
G
H

Sambýskt þann
12.03.2020
E.h. bygnir: Sulltrúans í Hafnarvík
Stíguraur Steinar-Jónsson

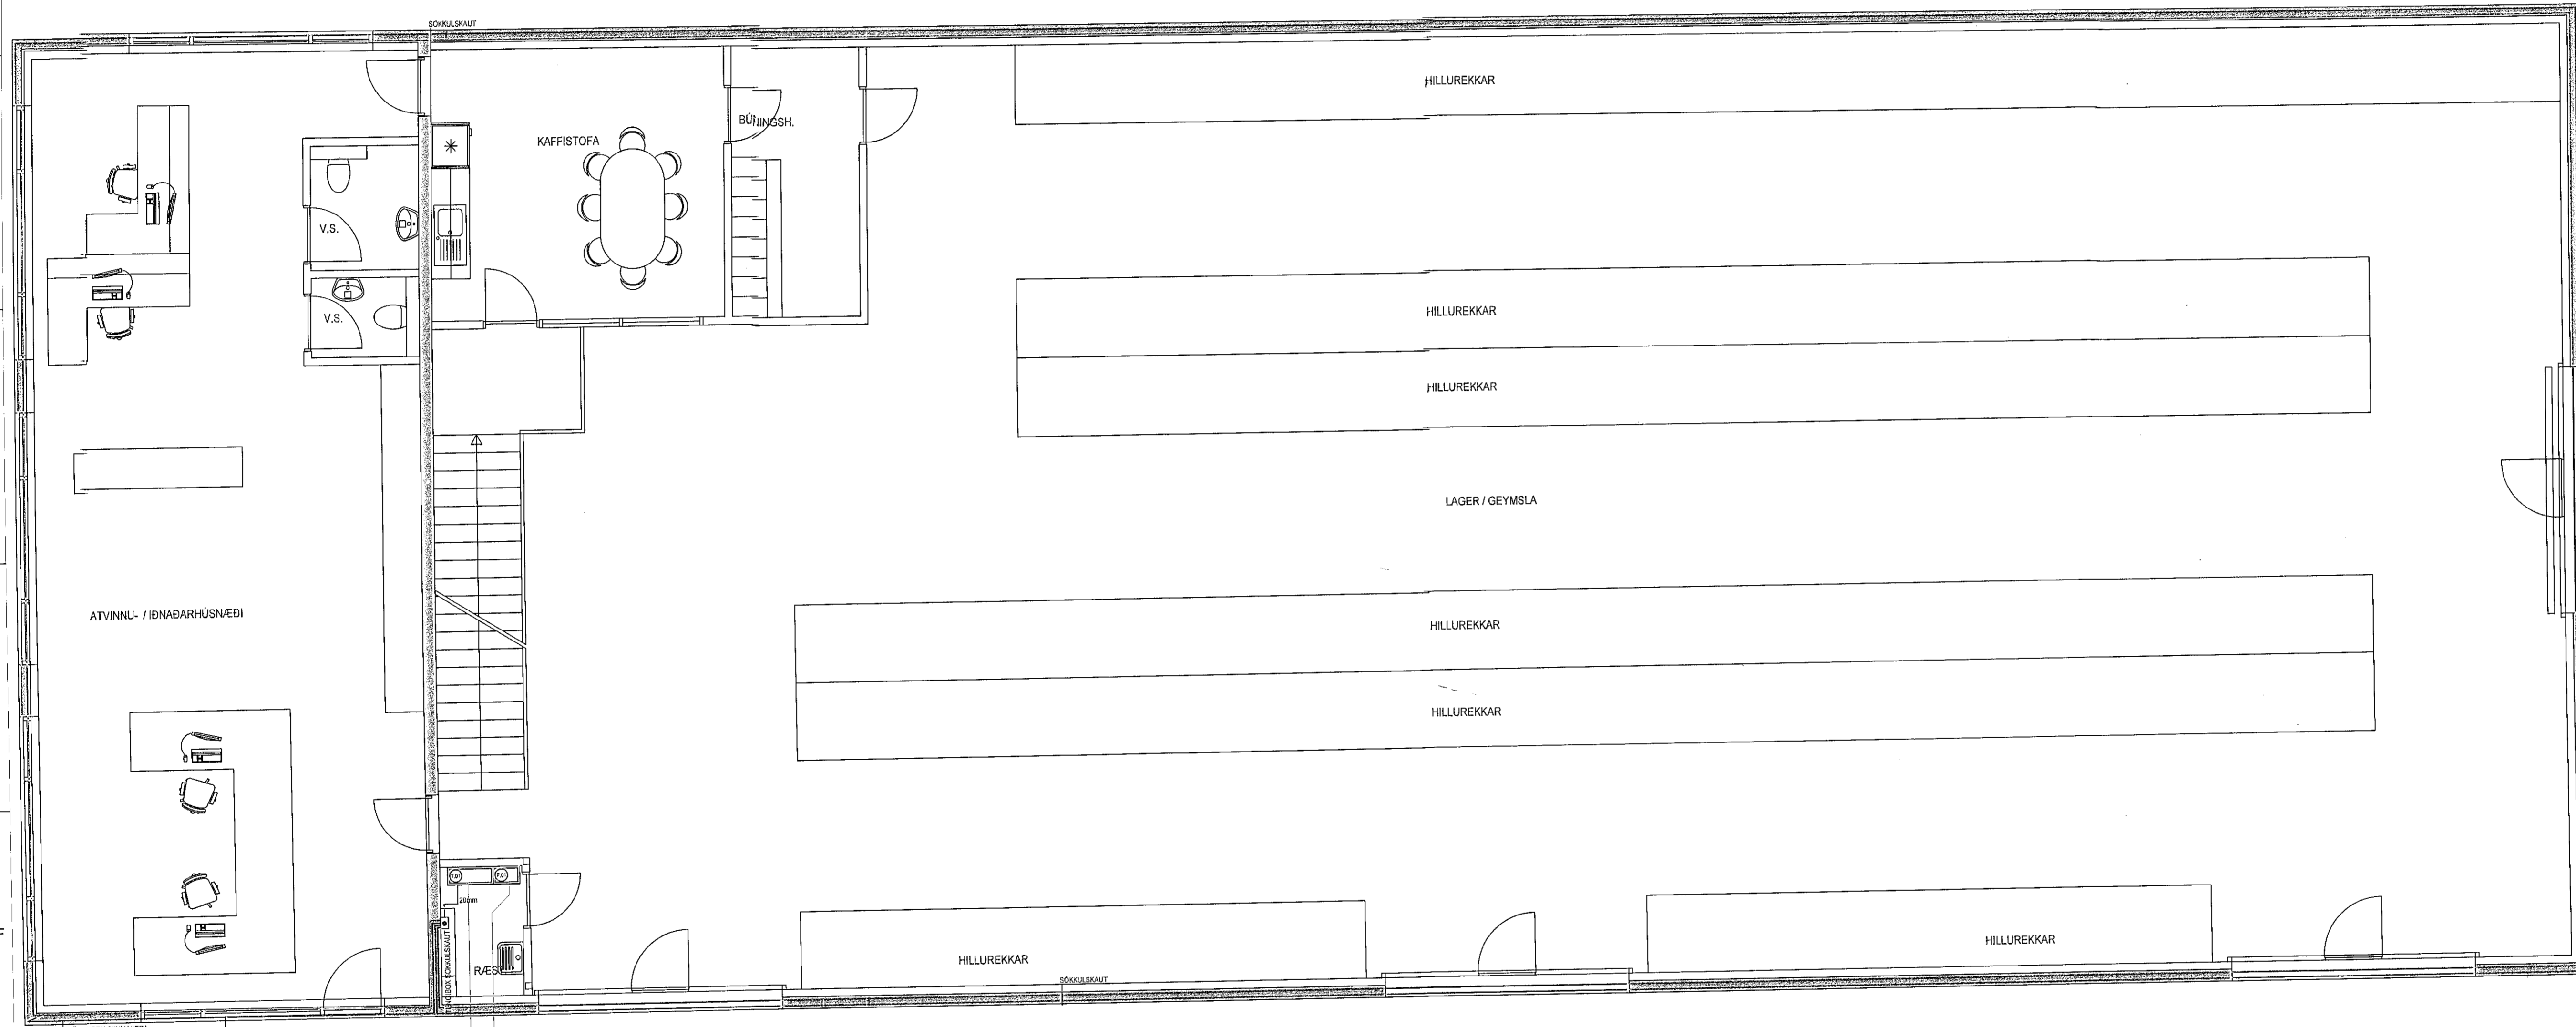

SKYRINGAR

"Í samræmi við samþykkt aðaluppdrætti"
Hönnunartíðni 200307-9729
Hönnunartíðni

LX TEIKNISTOFA
Skipholt 37, 105 Reykjavík, IS
+354 598 8389
www.lx.is
HELGJÓR EIRIKSSON KT. 110150-2780

Hönnun: HKE
Teiknað: GPP
Yfirfarið: HKE
Verkefni: ALFHELLA 9

Dags: 01.10.2020
Mak.: 1:50
Töluheiti: GRALFHELLA9

Verkhúti: GRUNNMÝND NEDRI HÆÐ
SÖKKULSKAUT

Teikning blað: LX-RAF-00

1 2 3 4 5 6 7 8 9 10 11 12 13 14 15 16