


1 2 3 4 5 6 7 8 9 10 11 12 13 14 15 16

A
B
C
D
E
F
G
H

Samþykkt þann
02. des. 2020
F.h. byggingarfulltrúans í Hólfellinu
Sigurður Steinar Jónsson

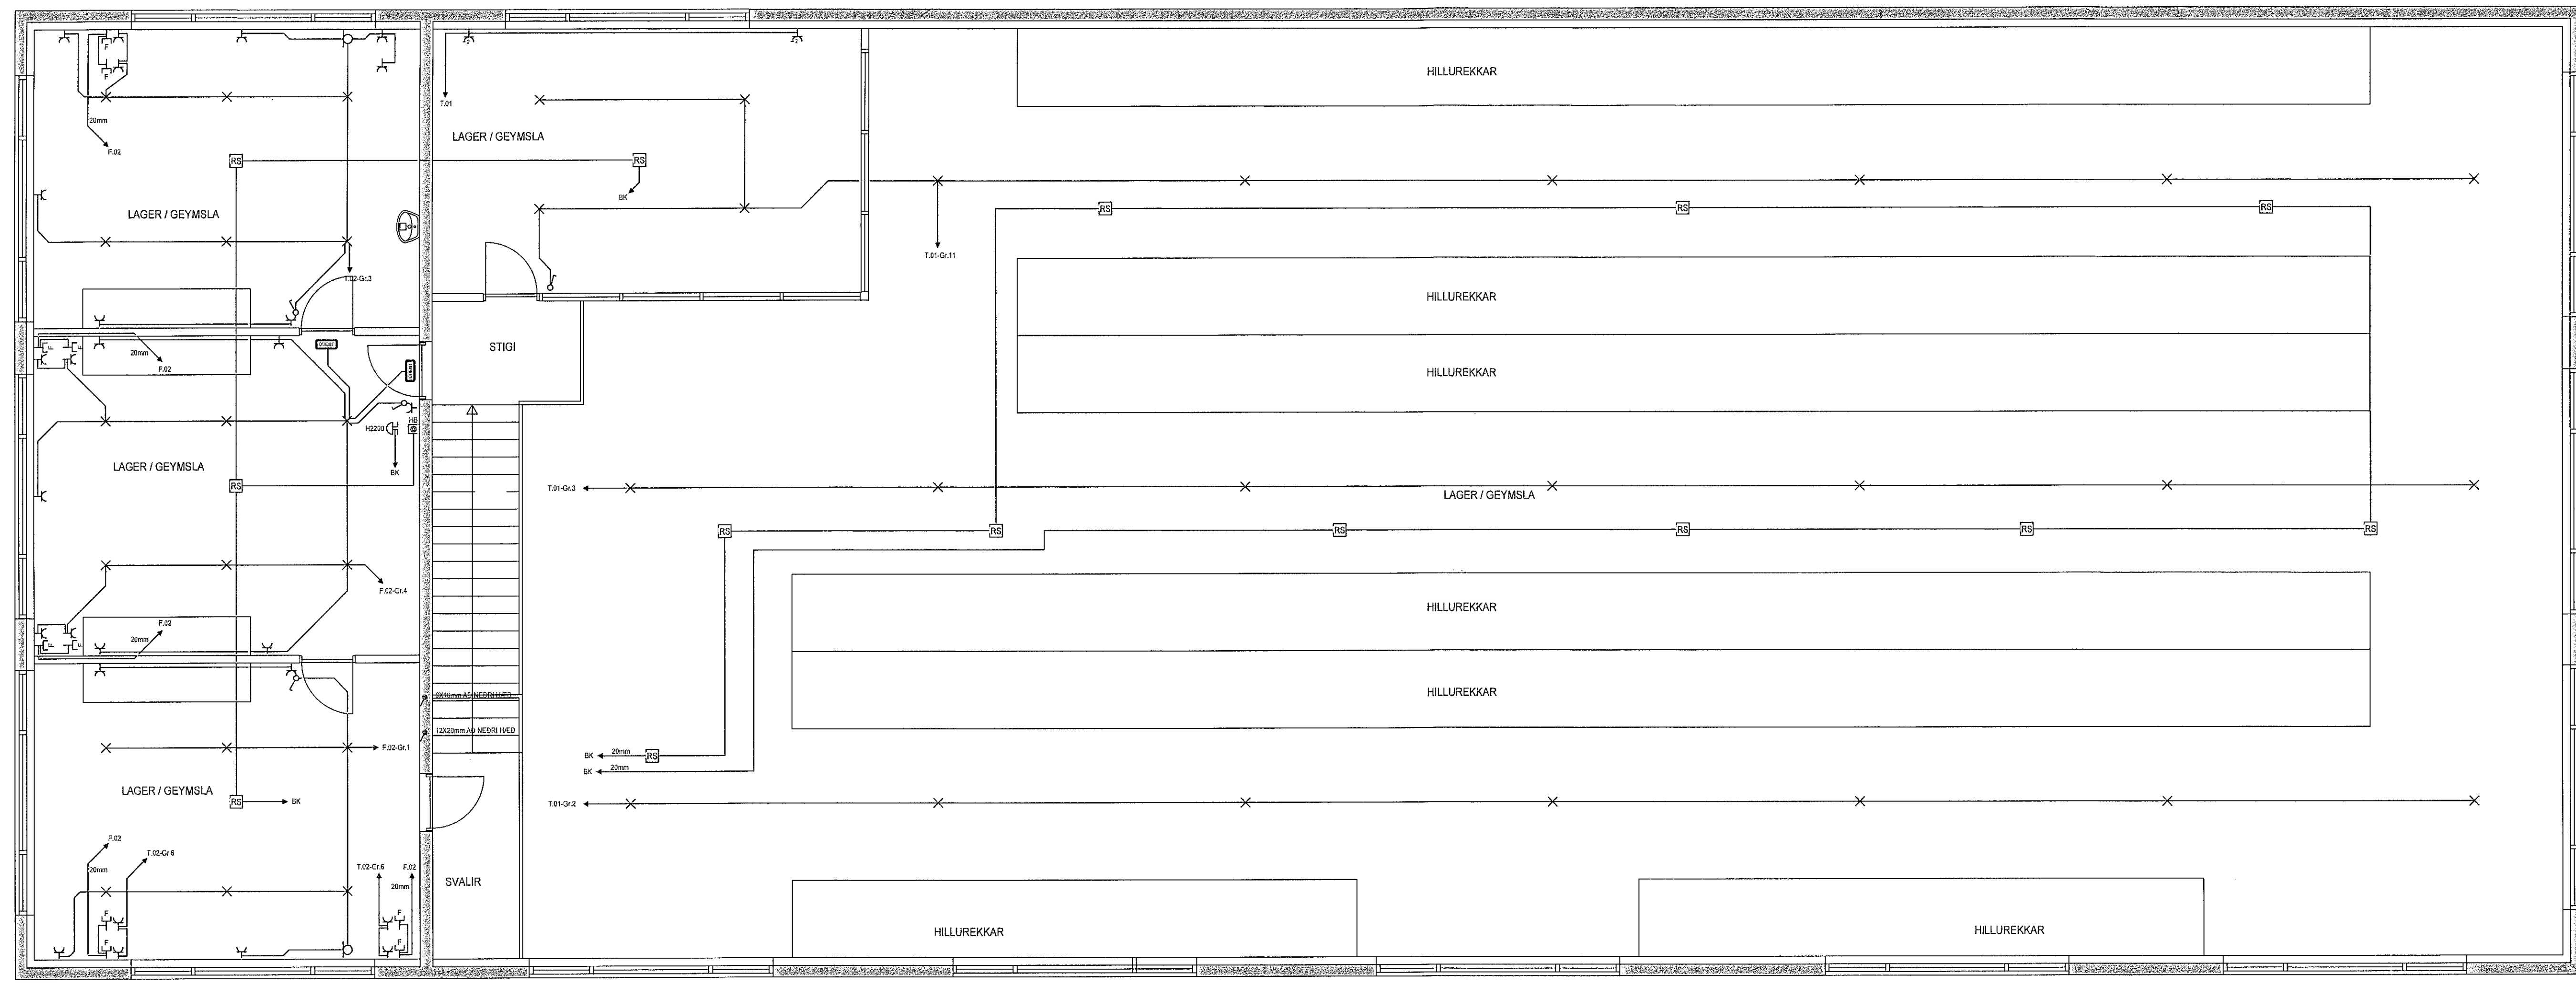

SKÝRINGAR

"Í samræmi við samþykktu aðaluppdrætti"
[Signature] 2003674727
Hönnunarstjóri

LUMEX
LX TEIKNISTOFA
Skopholt 37, 105 Reykjavík, IS
+354 568 8188
www.lumex.is
HELDUR KR. EIRIKSSON KT. 110156-2789

Hönnun: HKE
Teiknaði: GPF
Yfirfandi: HKE

Verkefni: ÁLFHELLA 9

Dags.: 01.10.2020
Mvk.: 1:50
Töluheiti: GRALFHELLA9

Verkhúti: GRUNNMYND EFRÍ HÆÐ
RAFLAGNIR

Teikning blað: LX-RAF-02

1 2 3 4 5 6 7 8 9 10 11 12 13 14 15 16