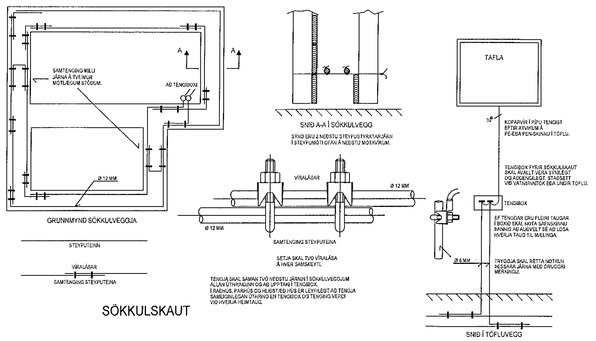

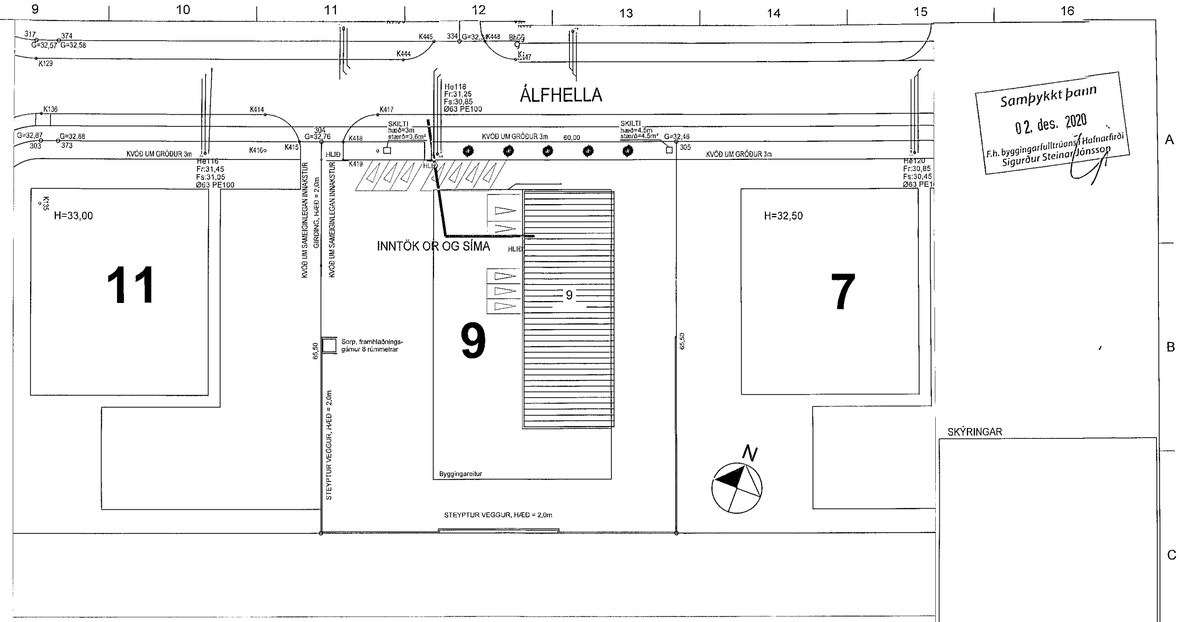

AFSTÖÐUMYND MKV. 1:500

SKÝRINGAR

AÐALTAFLA T.01

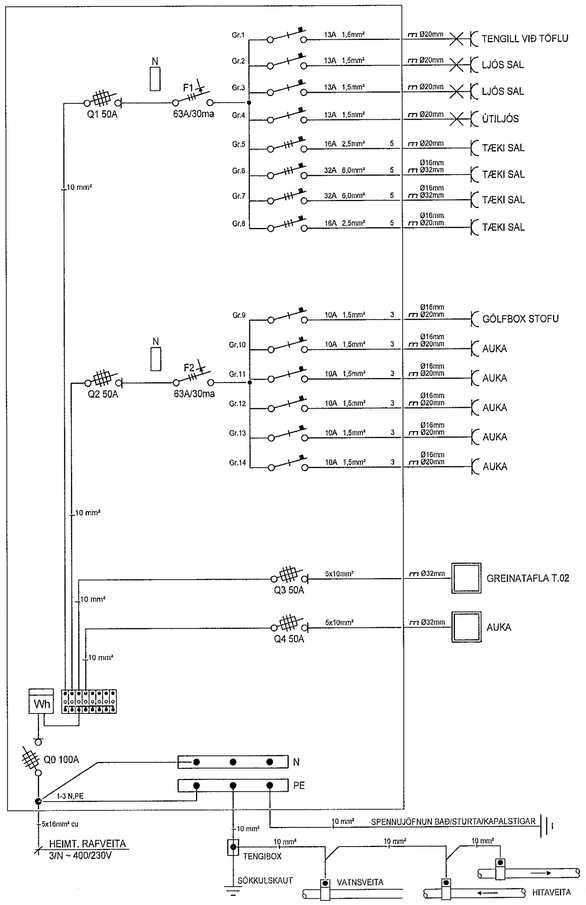

AÐALTAFLA T.02

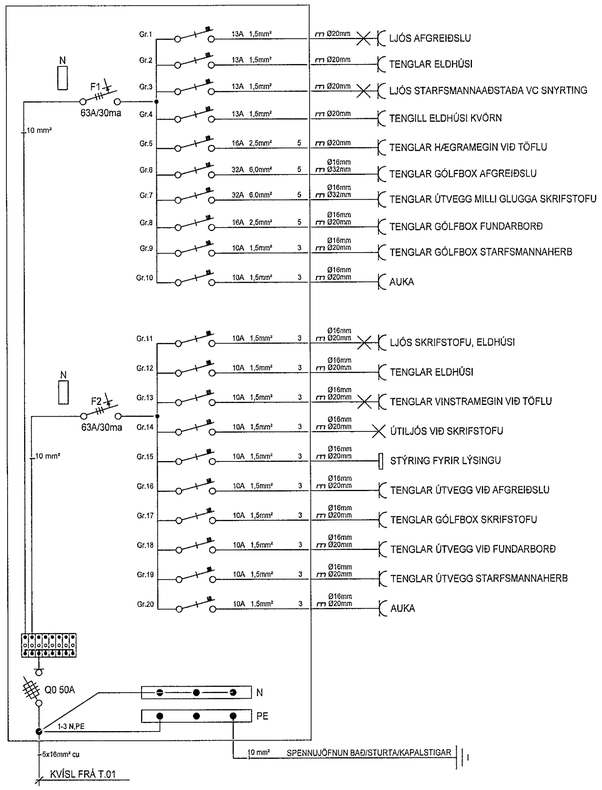

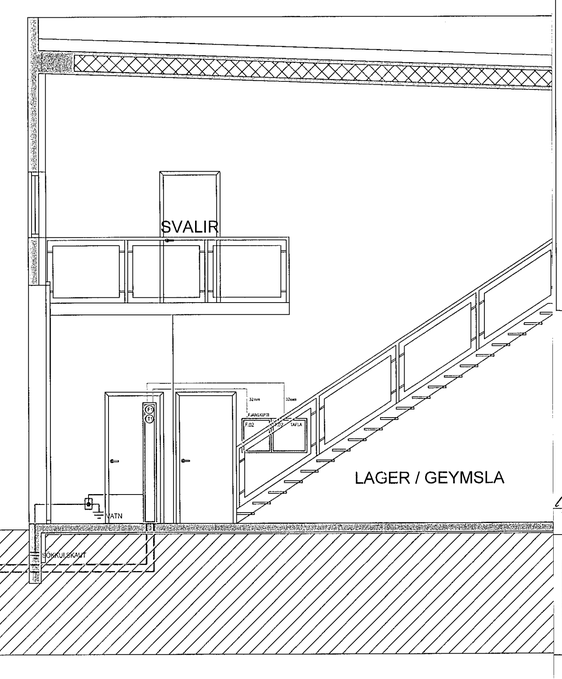

SNIÐ B-B MKV. 1:50

"Í samræmi við samþykkta aðaluppdrætti"
2020-12-07
Hönnunarstjóri

LX TEIKNISTOFA
Skipholt 37, 105 Reykjavík, IS
+ (354) 568 8388
www.lxarkitekt.is
LUMEX
HELGI KR. ERIKSSON KT. 110156-2789

Hönnun: HKE
Teiknað: GÞP
Yfirfarið: HKE

Verkefni:
ÁLFHELLA 9

Dags.: 01.10.2020
Mv.k.: 1:50-1:500
Tölvuheiti: GRALFHELLA9

Verkhluti: T1,SNIÐ OG AFSTÖÐUMYND
RAFLAGNIR

Teikning blað:
LX-RAF-03