


Aftun hönnunarsjónar:

Sigurður Halgrímsson KT: 170753-3199
Dagsetning aðaluppláttar: 06.05.2020

Skýringar:


- Skólplagnir
 - Regnvatnslagnir
 - Ø110mm Nafnmál lagnar og halli 10%
 - GK: 4,5 Cólíkóti, frágengjó yfirborð
 - YK: 4,57 Yfirborðskóti
 - BK: 2,80 Botnkóti i brunn
 - RK: 3,72 Rennsliskóti pípu
 - Merkingar:
 - Hreinlætistækir:
 - HL Handlaug
 - VS Vatnssalerni
 - EV Eldhúsvaskur
 - GN Gólfniðurfall
 - GGN Gólfniðurfall með gegnumstreymi
 - PV Þvottavél
 - RV Ræstivaskur
 - NFR Niðurfallsrenna
 - BUR Þurrkari
 - ÖNF Öryggisniðurfall
 - SV Skoivaskur
 - SN Sturtuðurfall
- Allt efni skal vera PVC nema annað sé tekið fram.

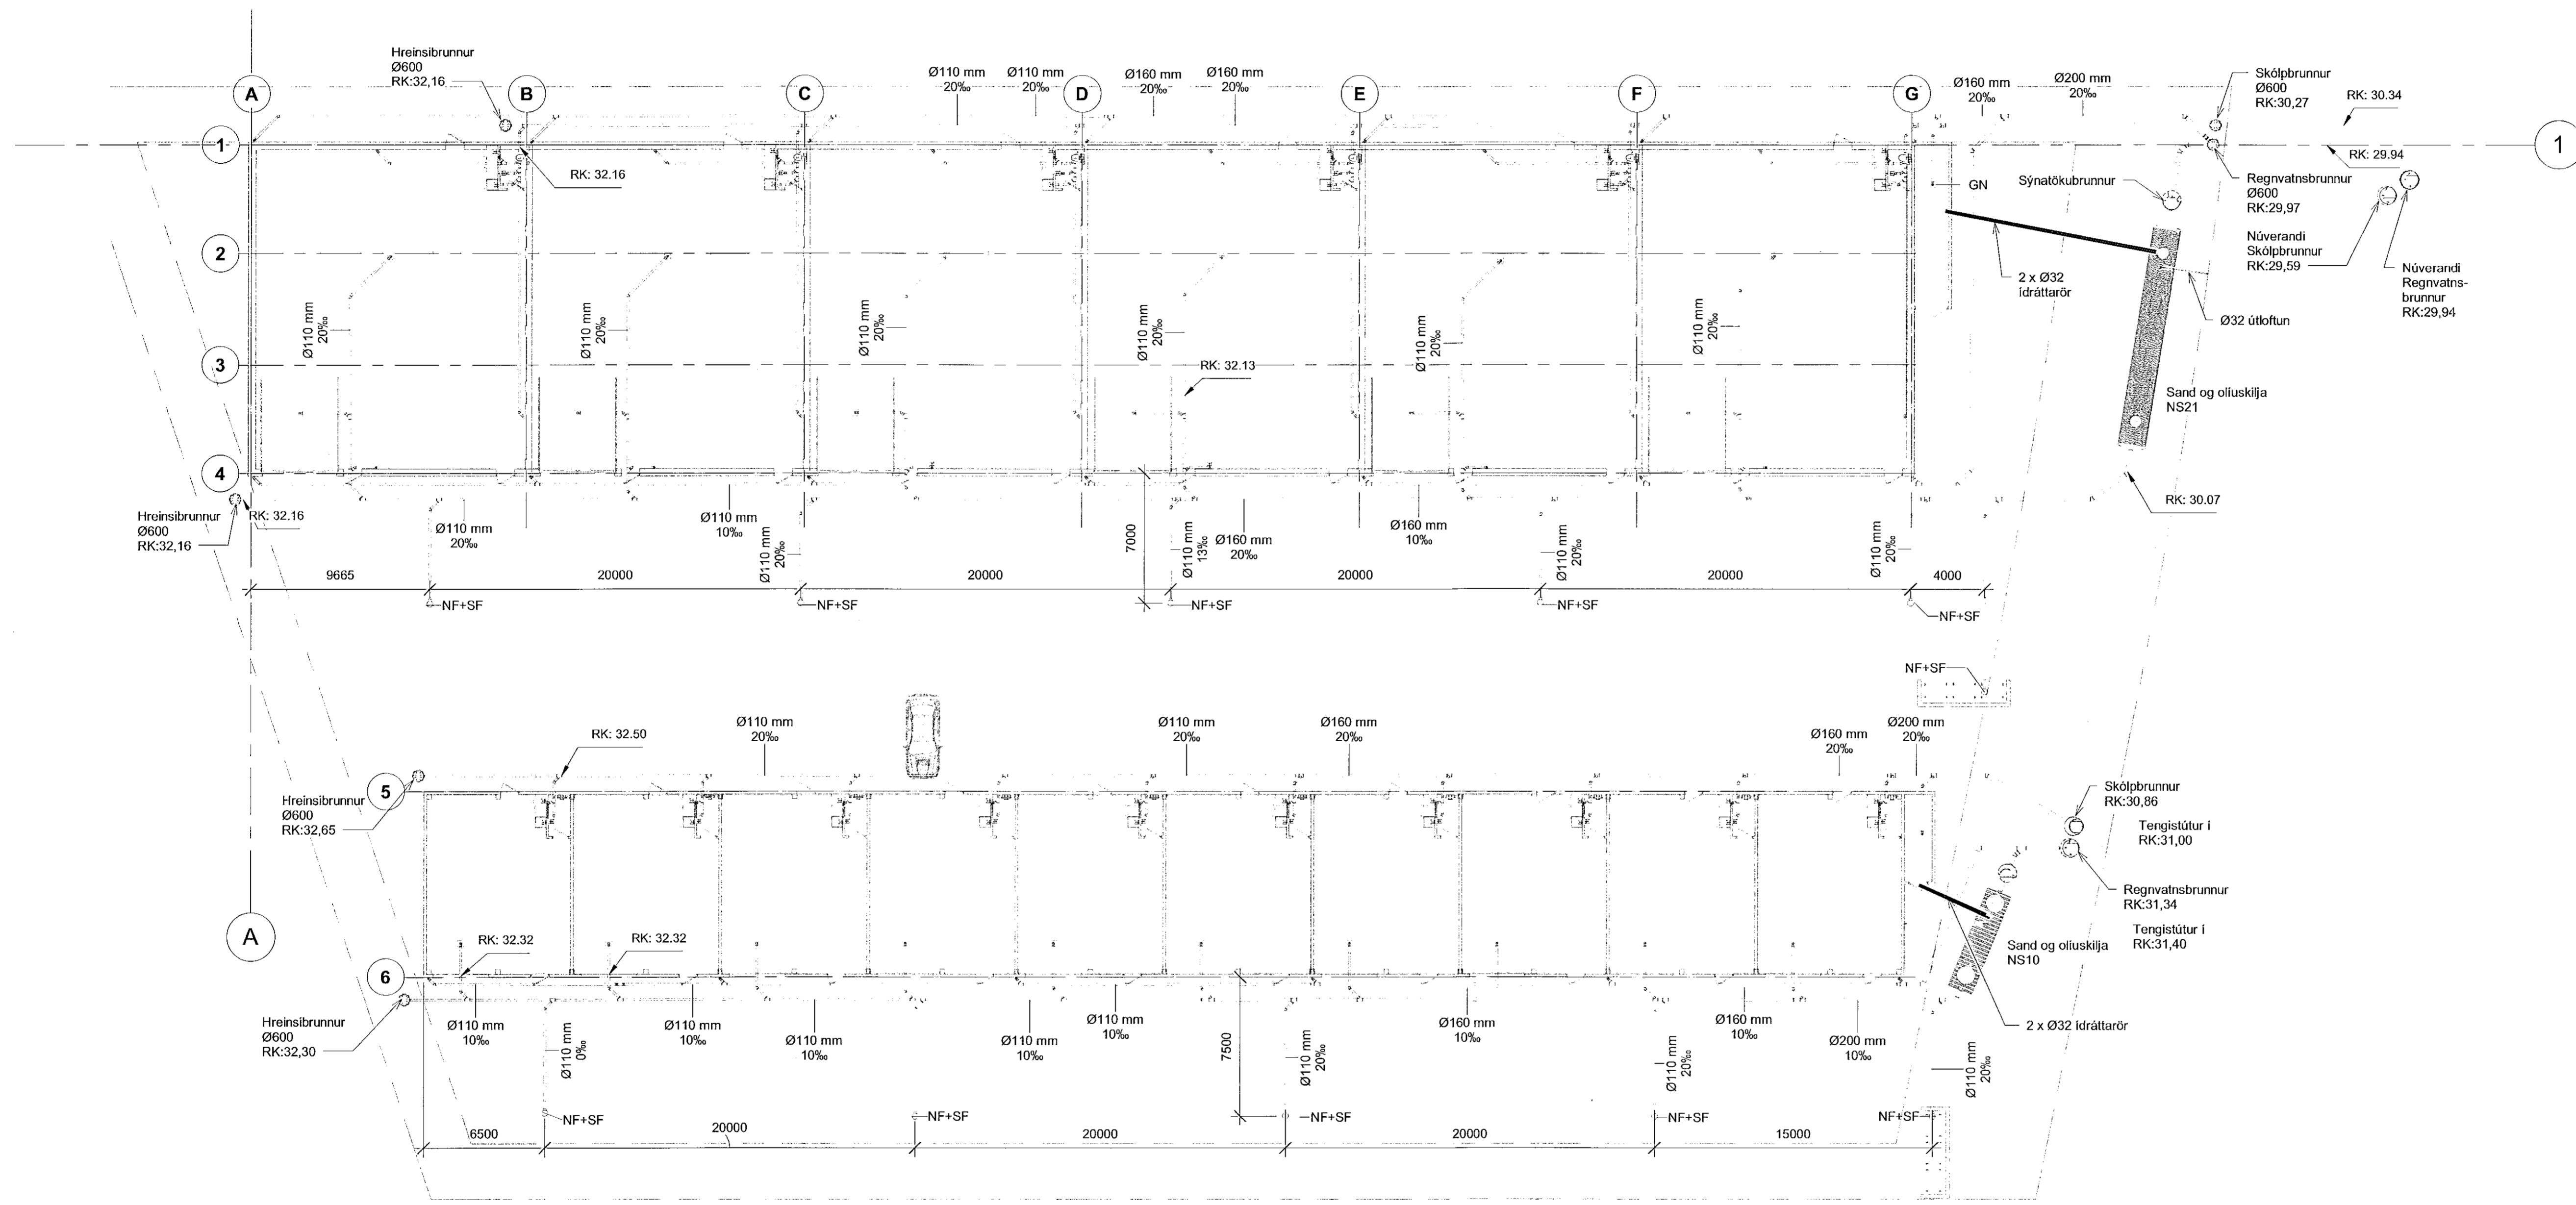

1 Yfirlitsmynd lagna á lóð
1 : 200



1	Frankvæmdateikning	02.10.2020	KK
Nr.	Breytingar	Dags.	br.af

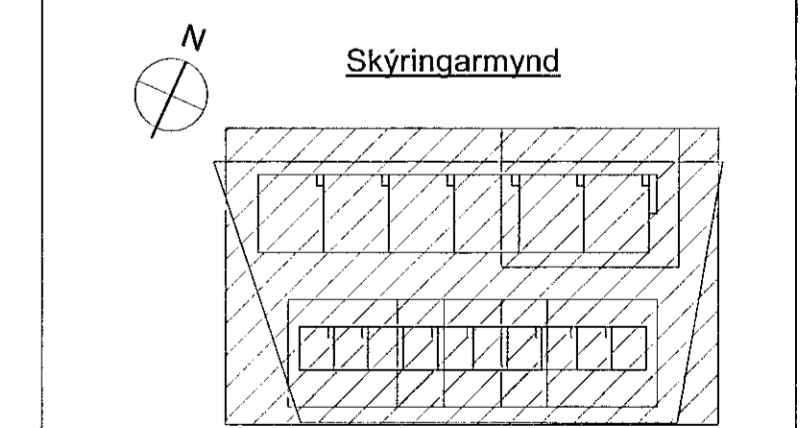

Hannað: KG Teknað: AMJ Yfirfarð: KK

Kr: 200364-3849 Dags: 02.10.2020

Sambýkkt: *Kjartan Kjartan*

Dofrahella 2
Hafnafjörður

Fráveitukerfi
Yfirlitsmynd lagna á lóð

Verk nr.: 20229 Frumst. blað: A1 Tekn. nr.: Úg.:
Máv.: 1:200 L(50)01 1