



Samþykkt þann  
02. des. 2020  
F.h. byggingarfulltrúans / Hafnafjörður  
Sigurður Steinar Jónsson

Ártun hönnuansjóra:  
Sigurður Halgímsson KT. 170753-3139  
Dagsetning aðalupplýsinga: 06.05.2020  
Skýringar:

- Skólplagnir
  - Regnvatnslagnir
  - Ø110mm 10‰ Nafnmál lagnar og halli 10‰
  - GK: 4,5 Gólfkóti, frágengið yfirborð
  - YK: 4,57 Yfirborðskóti
  - BK: 2,80 Botnkóti í brunn
  - RK: 3,72 Rennsliskóti pípu
- Merkingar:
- Hreinlaetstæki:
- HL Handlaug
  - VS Vatnssalerni
  - EV Eldhúsvaskur
  - GN Gólfniðurfall
  - GGN Gólfniðurfall með gegnumstreymi
  - PV Þvottavéi
  - RV Ræstivaskur
  - NFR Niðurfallsrenna
  - PJR Þurrkari
  - ONF Öryggisniðurfall
  - SV Skoivaskur
  - SN Sturtunniðurfall
- Allt efni skal vera PVC nema annað sé tekið fram.

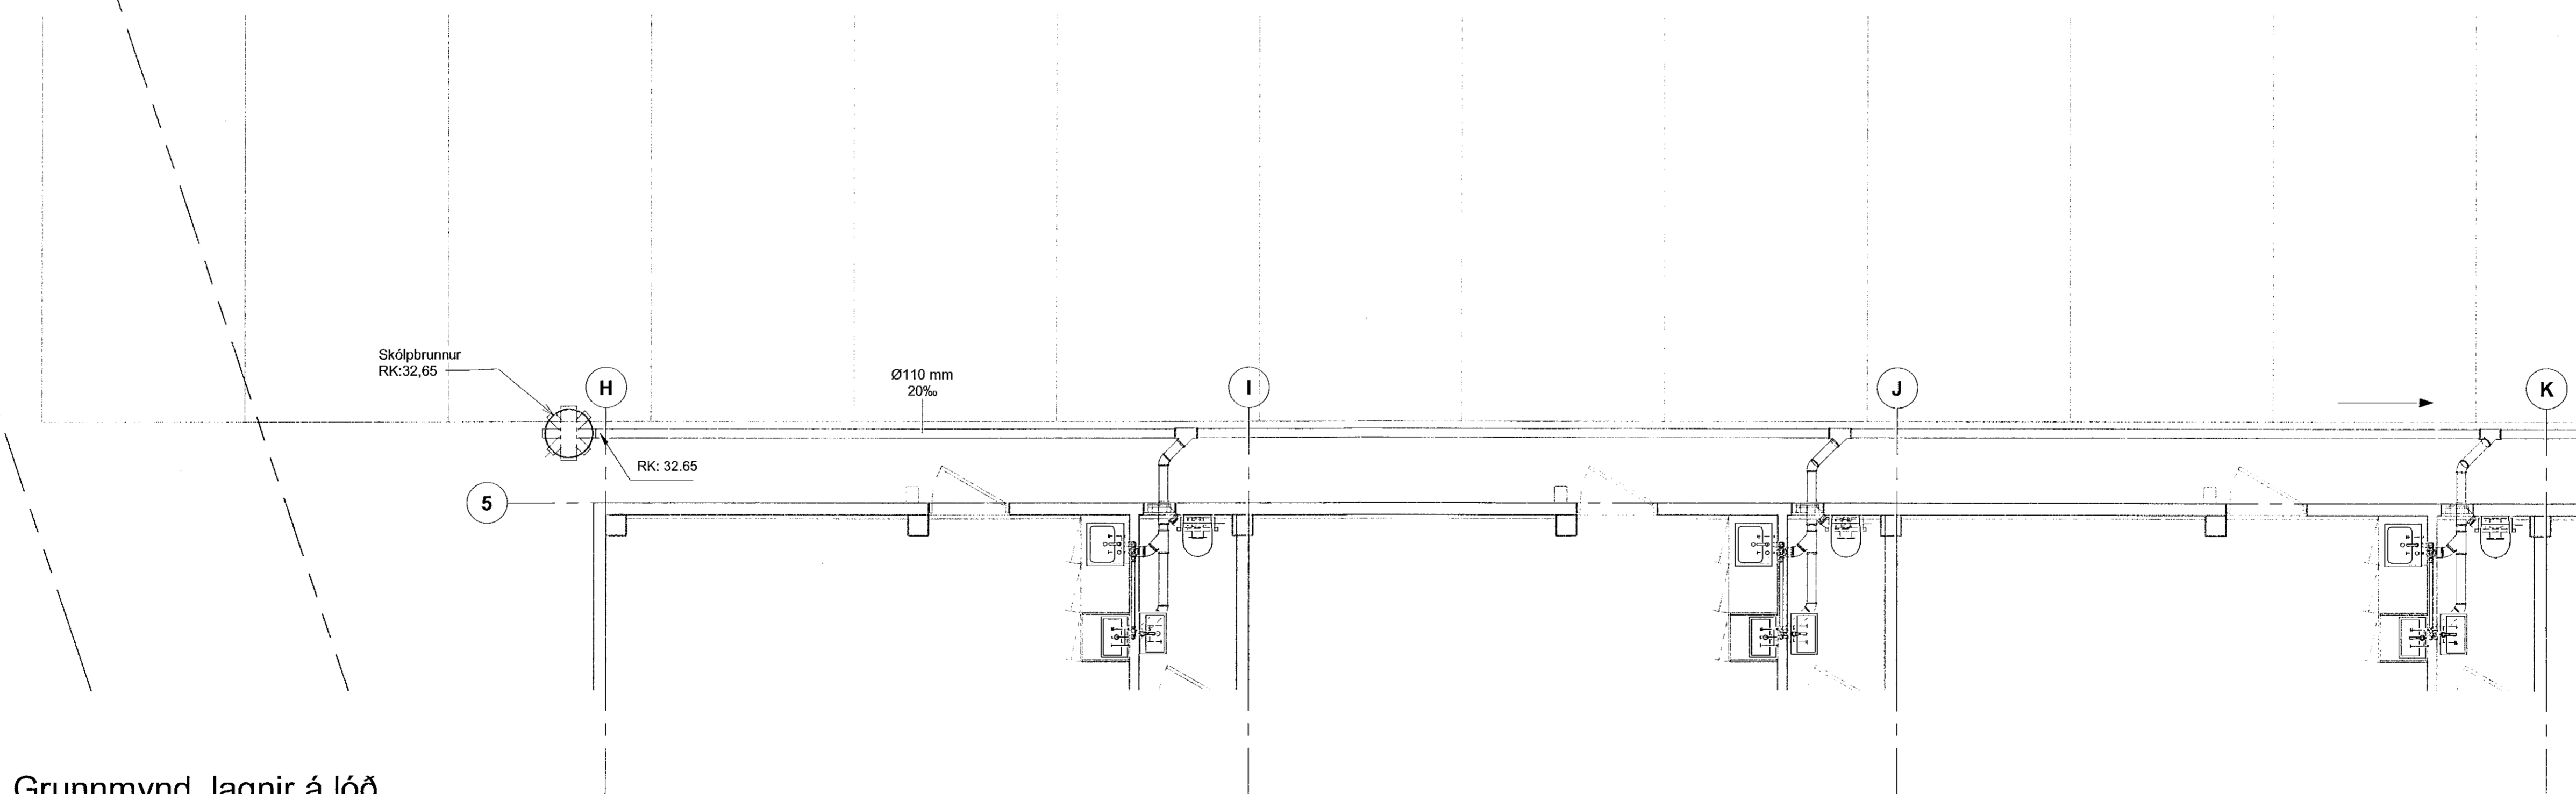

1 Framkvæmdatelning 02.10.2020 KK  
Nr. Breytingar Dags. bráf

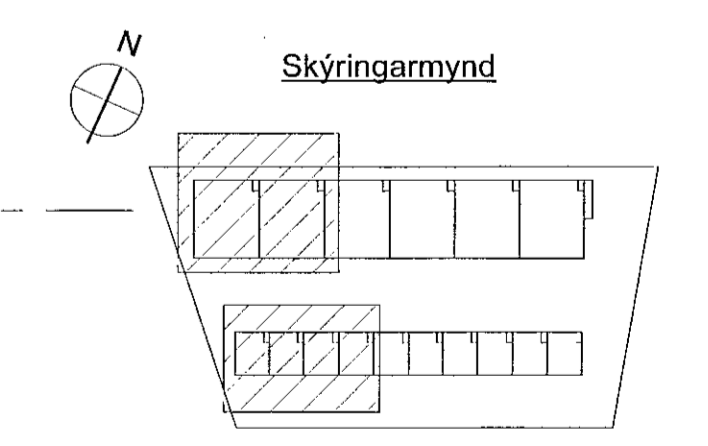

**HNIT**  
VERKFRÆÐISTOFA  
Háskólabraut 56 60  
101 Reykjavík  
Sími: 570 0500  
www.hnit.is  
hni@hnit.is

Hannað: KG Teknað: AMJ Yfirunð: KK  
Kt: 200364-3849 Dags: 02.10.2020

Samþykkt *Sigurður Steinar Jónsson*  
Dórafella 2  
Hafnafjörður

Fráveitukerfi  
Grunnmynd, lagdir á lóð

Verk nr.: 20229 Framst. bláa: A1 Tekn. nr.: Úlg.:  
Mkv: 1 : 50 L(50)02 1

1 Grunnmynd, lagdir á lóð  
1 : 50

