
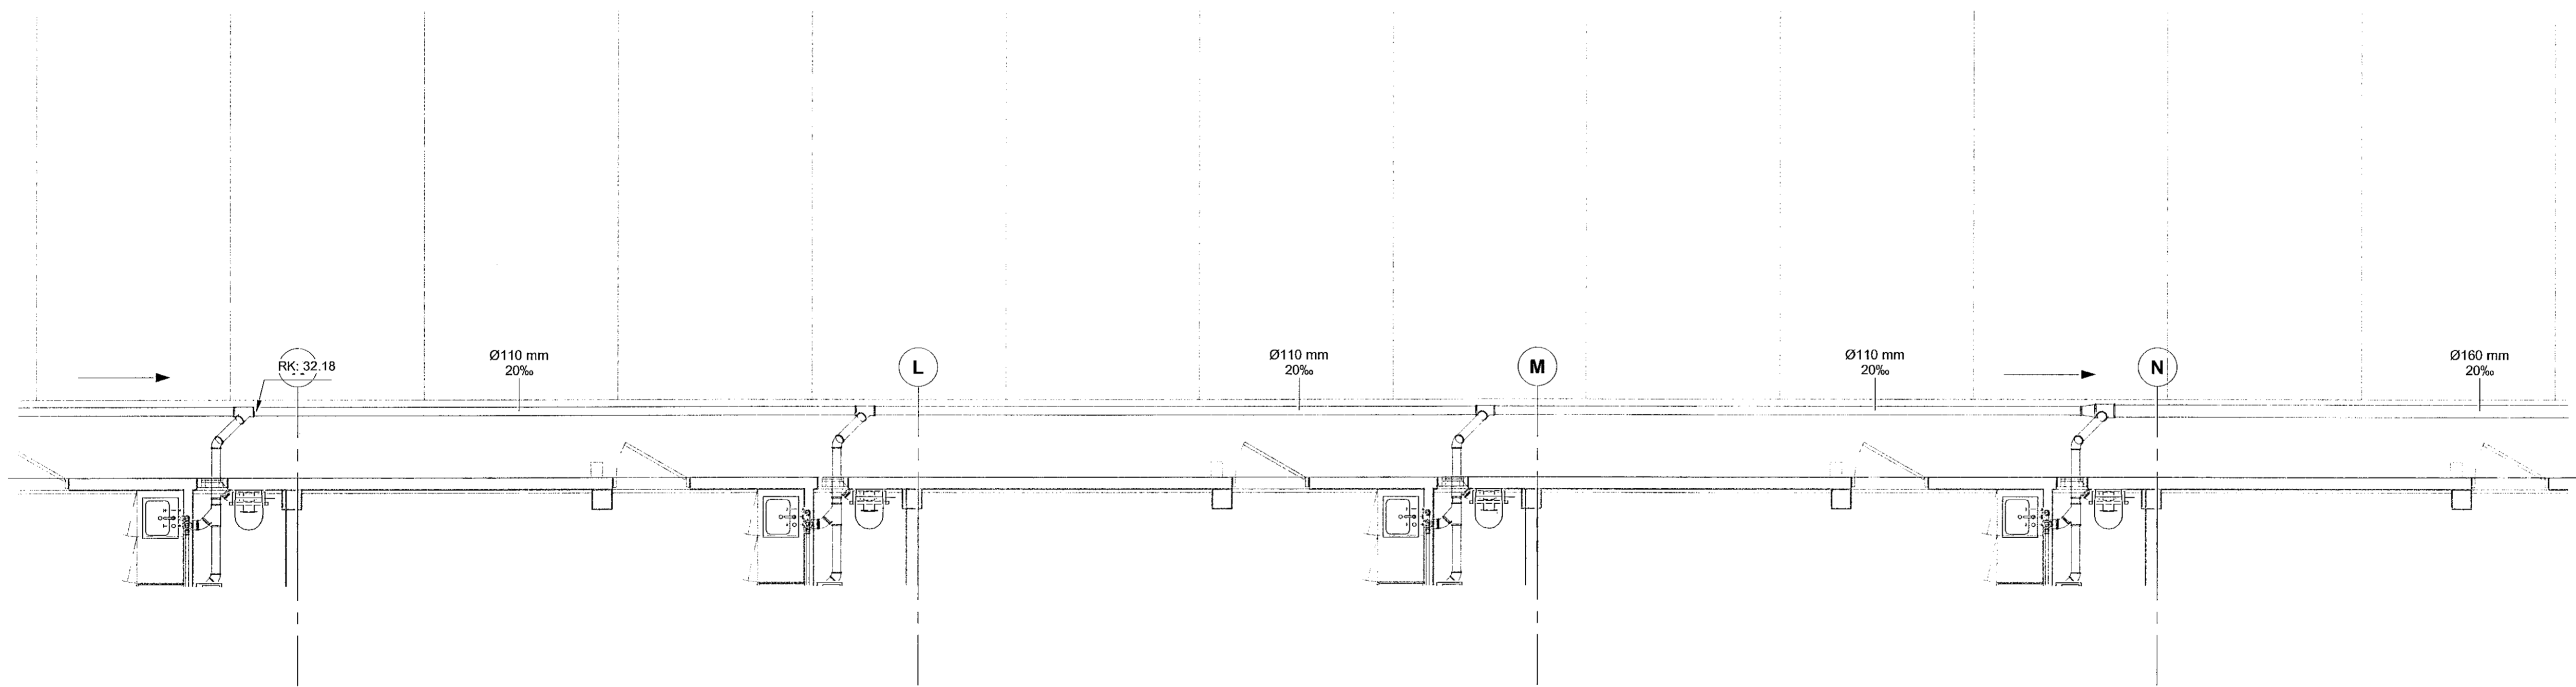


Samþykkt þann
6.2. 08s. 2020
F.h. byggingarfulltrúans í Hafnar
Sigrundur Steinar Jónsson

Artun hönnuastjóra:
Sigrundur Halldórsson KT. 170753-3130
Dagsetning aðaluppríða: 08.05.2020
Skýringar:

- Skólplagnir
Regnvatnslagnir
- Ø110mm 10‰ Nafnmál lagnar og halli 10‰
GK: 4,5 Gólfkóti, frágengjð yfirborð
YK: 4,57 Yfirborðskóti
BK: 2,80 Botnkóti í brunn
RK: 3,72 Rennsliskóti pipu
- Merkingar:
Hreinættstæki:
HL Handlaug
VS Vatnssalerni
EV Eiddúsvaskur
GN Gólfniðurfali
PV Þvottavél
RV Ræstivaskur
NFR Niðurfallsrenna
BUR Þurrkari
ONF Öryggisniðurfali
SV Skolvaskur
SN Sturtunniðurfali


Allt efni skal vera PVC nema annað sé tekið fram.

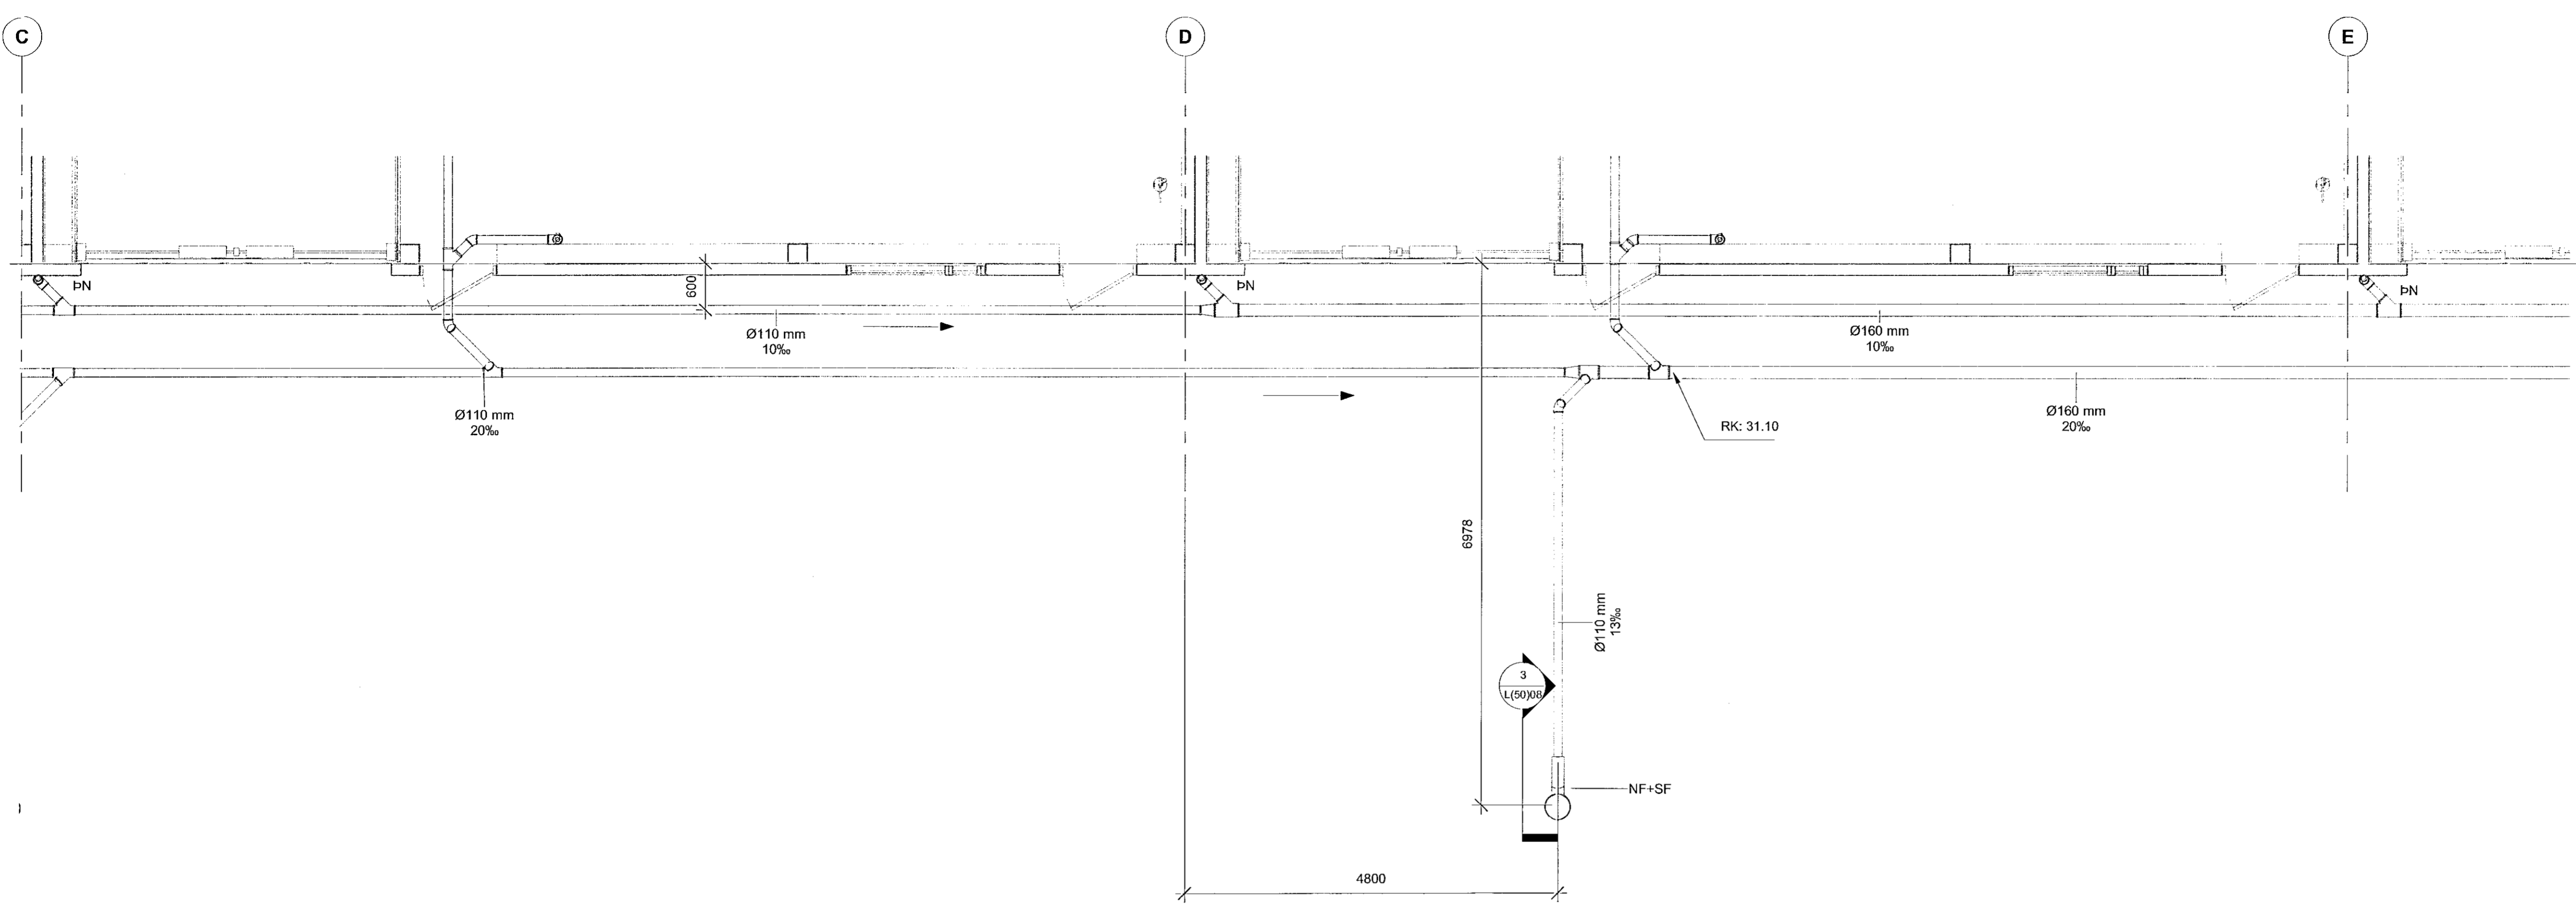

1 Grunnmynd, lagnir á lóð
1 : 50

HEILINGARNI FÉLLI
19/11/20

1 Framkvæmdateikning 02.10.2020 KK
Nr. Breytingar Dags. br.af

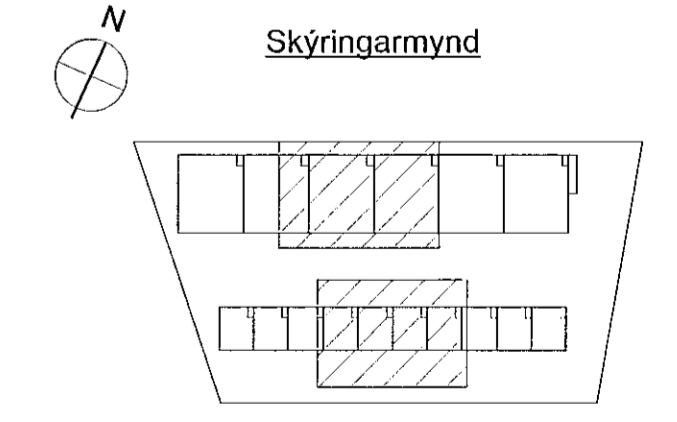

HNIT
VERKFRÆÐISTOFA
Hafnarbraut 98-60
100 Reykjavík
Sími: 070 0500
www.hnit.is
hnit@hnit.is

Hannað: KG Teknað: AMJ Yfirfarið: KK
Kt: 200364-3849 Dags.: 02.10.2020
Samþykkt: Sigrundur Halldórsson

Dofrahella 2
Hafnarfjörður

Fráveitukerfi
Grunnmynd, lagnir á lóð

Verk nr.: 20229 Framst. bláði: A1 Tekn. nr.:
Mikv.: 1 : 50 L(50)03 1

