


Samþykkt þann
02. des. 2020
F.h. byggingarfulltrúans í Hafnarhöfði
Sigurður Steinar Jónsson

Artun hönnunarskrá:
Sigurður Halgrímsson KT. 170753-3139
Dagsetning útskráðrýðna: 06.05.2020
Skýringar:

- Skólplagnir
 - Regnvatnslagnir
 - Ø110mm Nafnmál lagnar og halli 10‰
 - GK: 4,5 Gólfkóti, frágengið yfirborð
 - YK: 4,57 Yfirborðskóti
 - BK: 2,80 Botnkóti í brunn
 - RK: 3,72 Rennsliskóti pipu
- Merkingar:
- Hreinlætistæki:
- HL Handlaug
 - VS Vatnssáleri
 - EV Eldhúsvaskur
 - GN Gólfniðurfall
 - GGN Gólfniðurfall með gegnumstreymi
 - ÞV Þvottavél
 - RV Ræslivaskur
 - NFR Niðurfallsrenna
 - ÞUR Þurkart
 - ÖNF Öryggisniðurfall
 - SV Skolvaskur
 - SN Sturtunniðurfall


Allt efni skal vera PVC nema annað sé tekið fram.

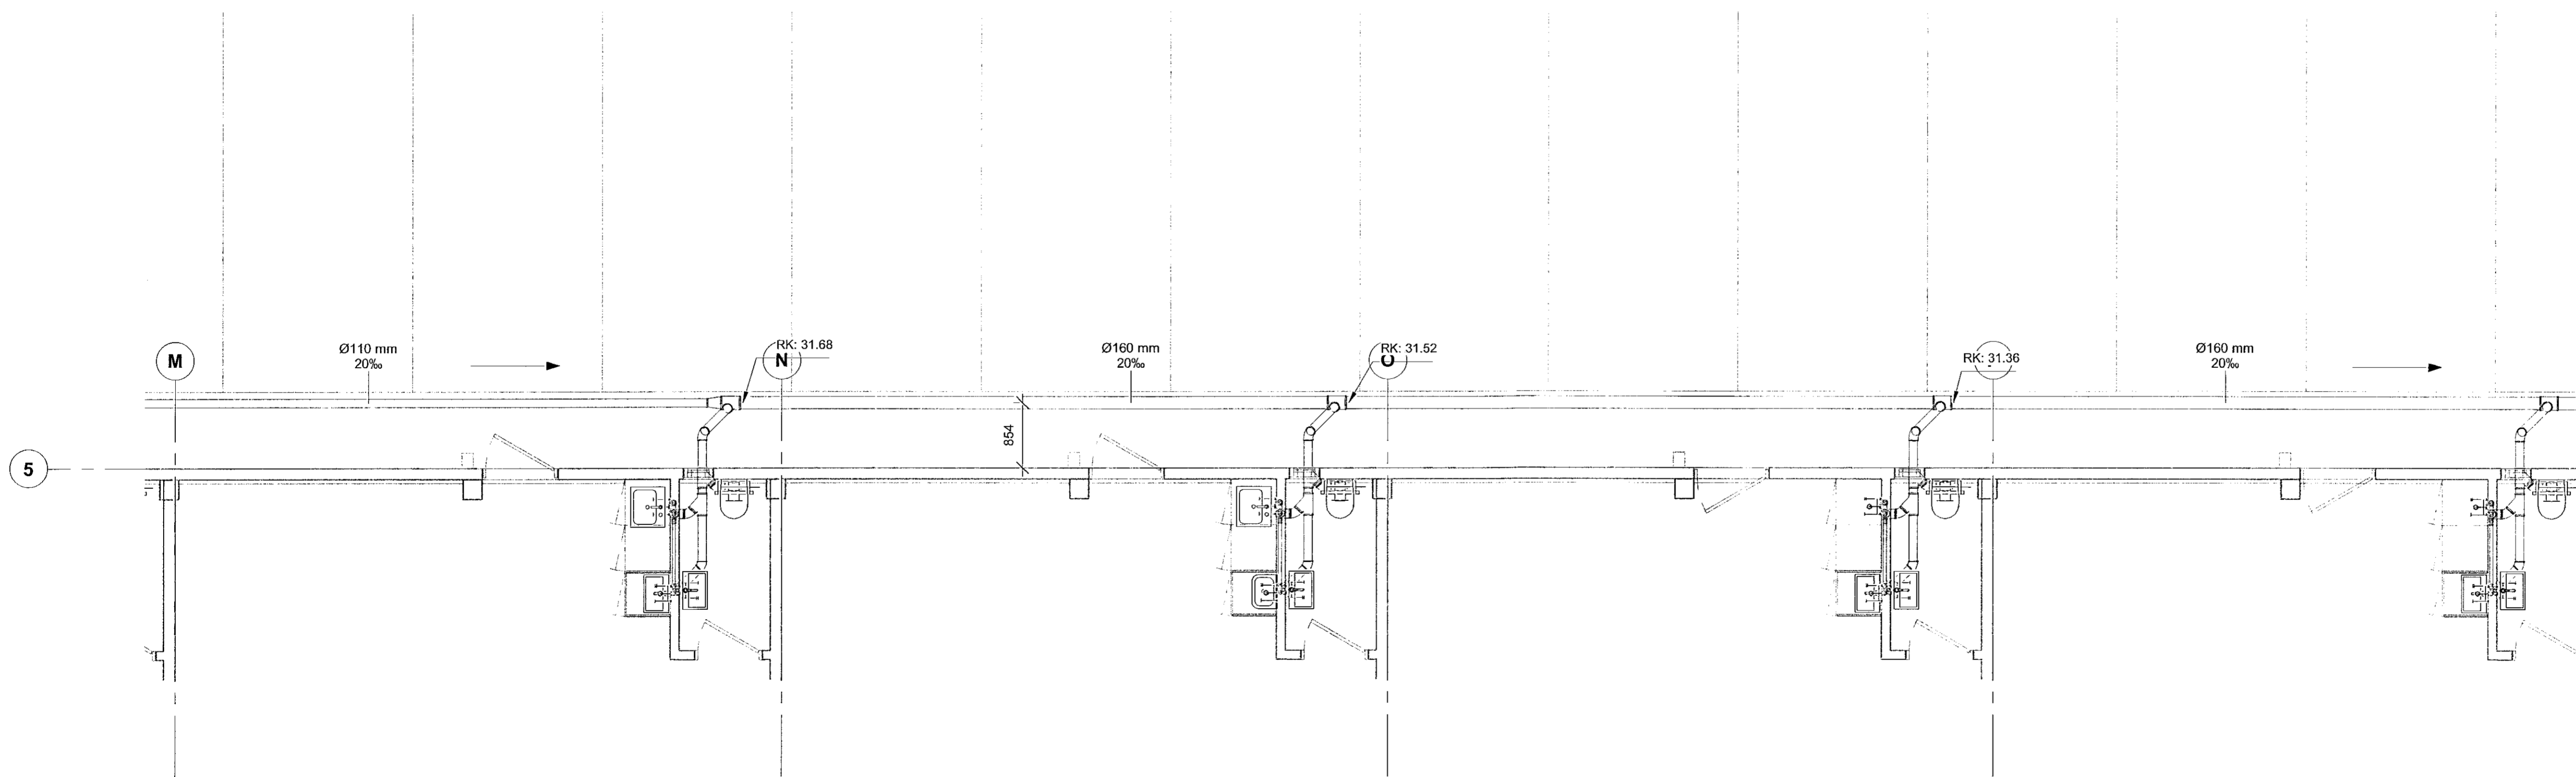

1 Grunnmynd, lagnir á lóð
1:50



1 Framkvæmdateikning 02.10.2020 KK
Nr. Breytingar Dags. br.af

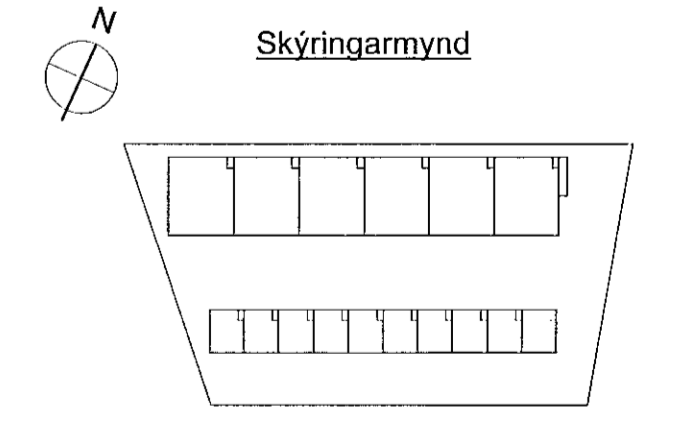


HNIT
VERKFRÆÐISTOFA
Háaleitstrauð 58-60
100 Reykjavík
Sími: 570 0500
www.hnit.is
hni@hni.is

Hannað: KG Teiknað: AMJ Yfirvörð: KK
Kt: 200364-3849 Dags: 02.10.2020
Samþykkt: *Kjartan Kjartan*

Dófráhella 2
Hafnarfjörður

Fráveitukerfi
Grunnmynd, lagnir á lóð

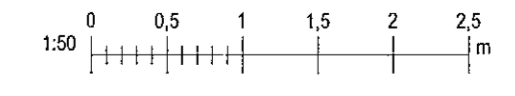

Verk nr.: 20229 Frumst. bláði: A1 Teikn. nr.:
Mkv.: 1:50 **L(50)04** 1