


Samþykkt þann
02. des. 2020
F.Á. byggingarfræðistofa í Hafnarhelli
Sigurður Steinar Jónsson

Artun hönnunarsjónar:
Sigurður Halgrímsson KT: 170753-3138
Dagsetning aðalupplýsinga: 06.05.2020
Skýringar:


- Skólplagnir
 - Regnvatnslagnir
 - Ø110mm 10% Nafrnmal lagnar og halli 10%
 - GK: 4,5 Gólfkóti, frágengid yfirborð
 - YK: 4,57 Yfirborðskóti
 - BK: 2,80 Botnkóti i brunn
 - RK: 3,72 Rennsilskóti pípu
- Merkingar:
- Hreintæstæki:
- HL Handlaug
 - VS Vatnssalerni
 - EV Eldhúsvaskur
 - GN Gólfniðurfali
 - GN GN Gólfniðurfali með gegnumstreymi
 - PV Þvottavél
 - RV Ræstivaskur
 - NFR Niðurfallsrenna
 - PUR Þurkari
 - ÖNF Öryggisniðurfali
 - SV Skólvaskur
 - SN Sturtunniðurfali
- Allt efri skal vera PVC nema annað sé tekið fram.

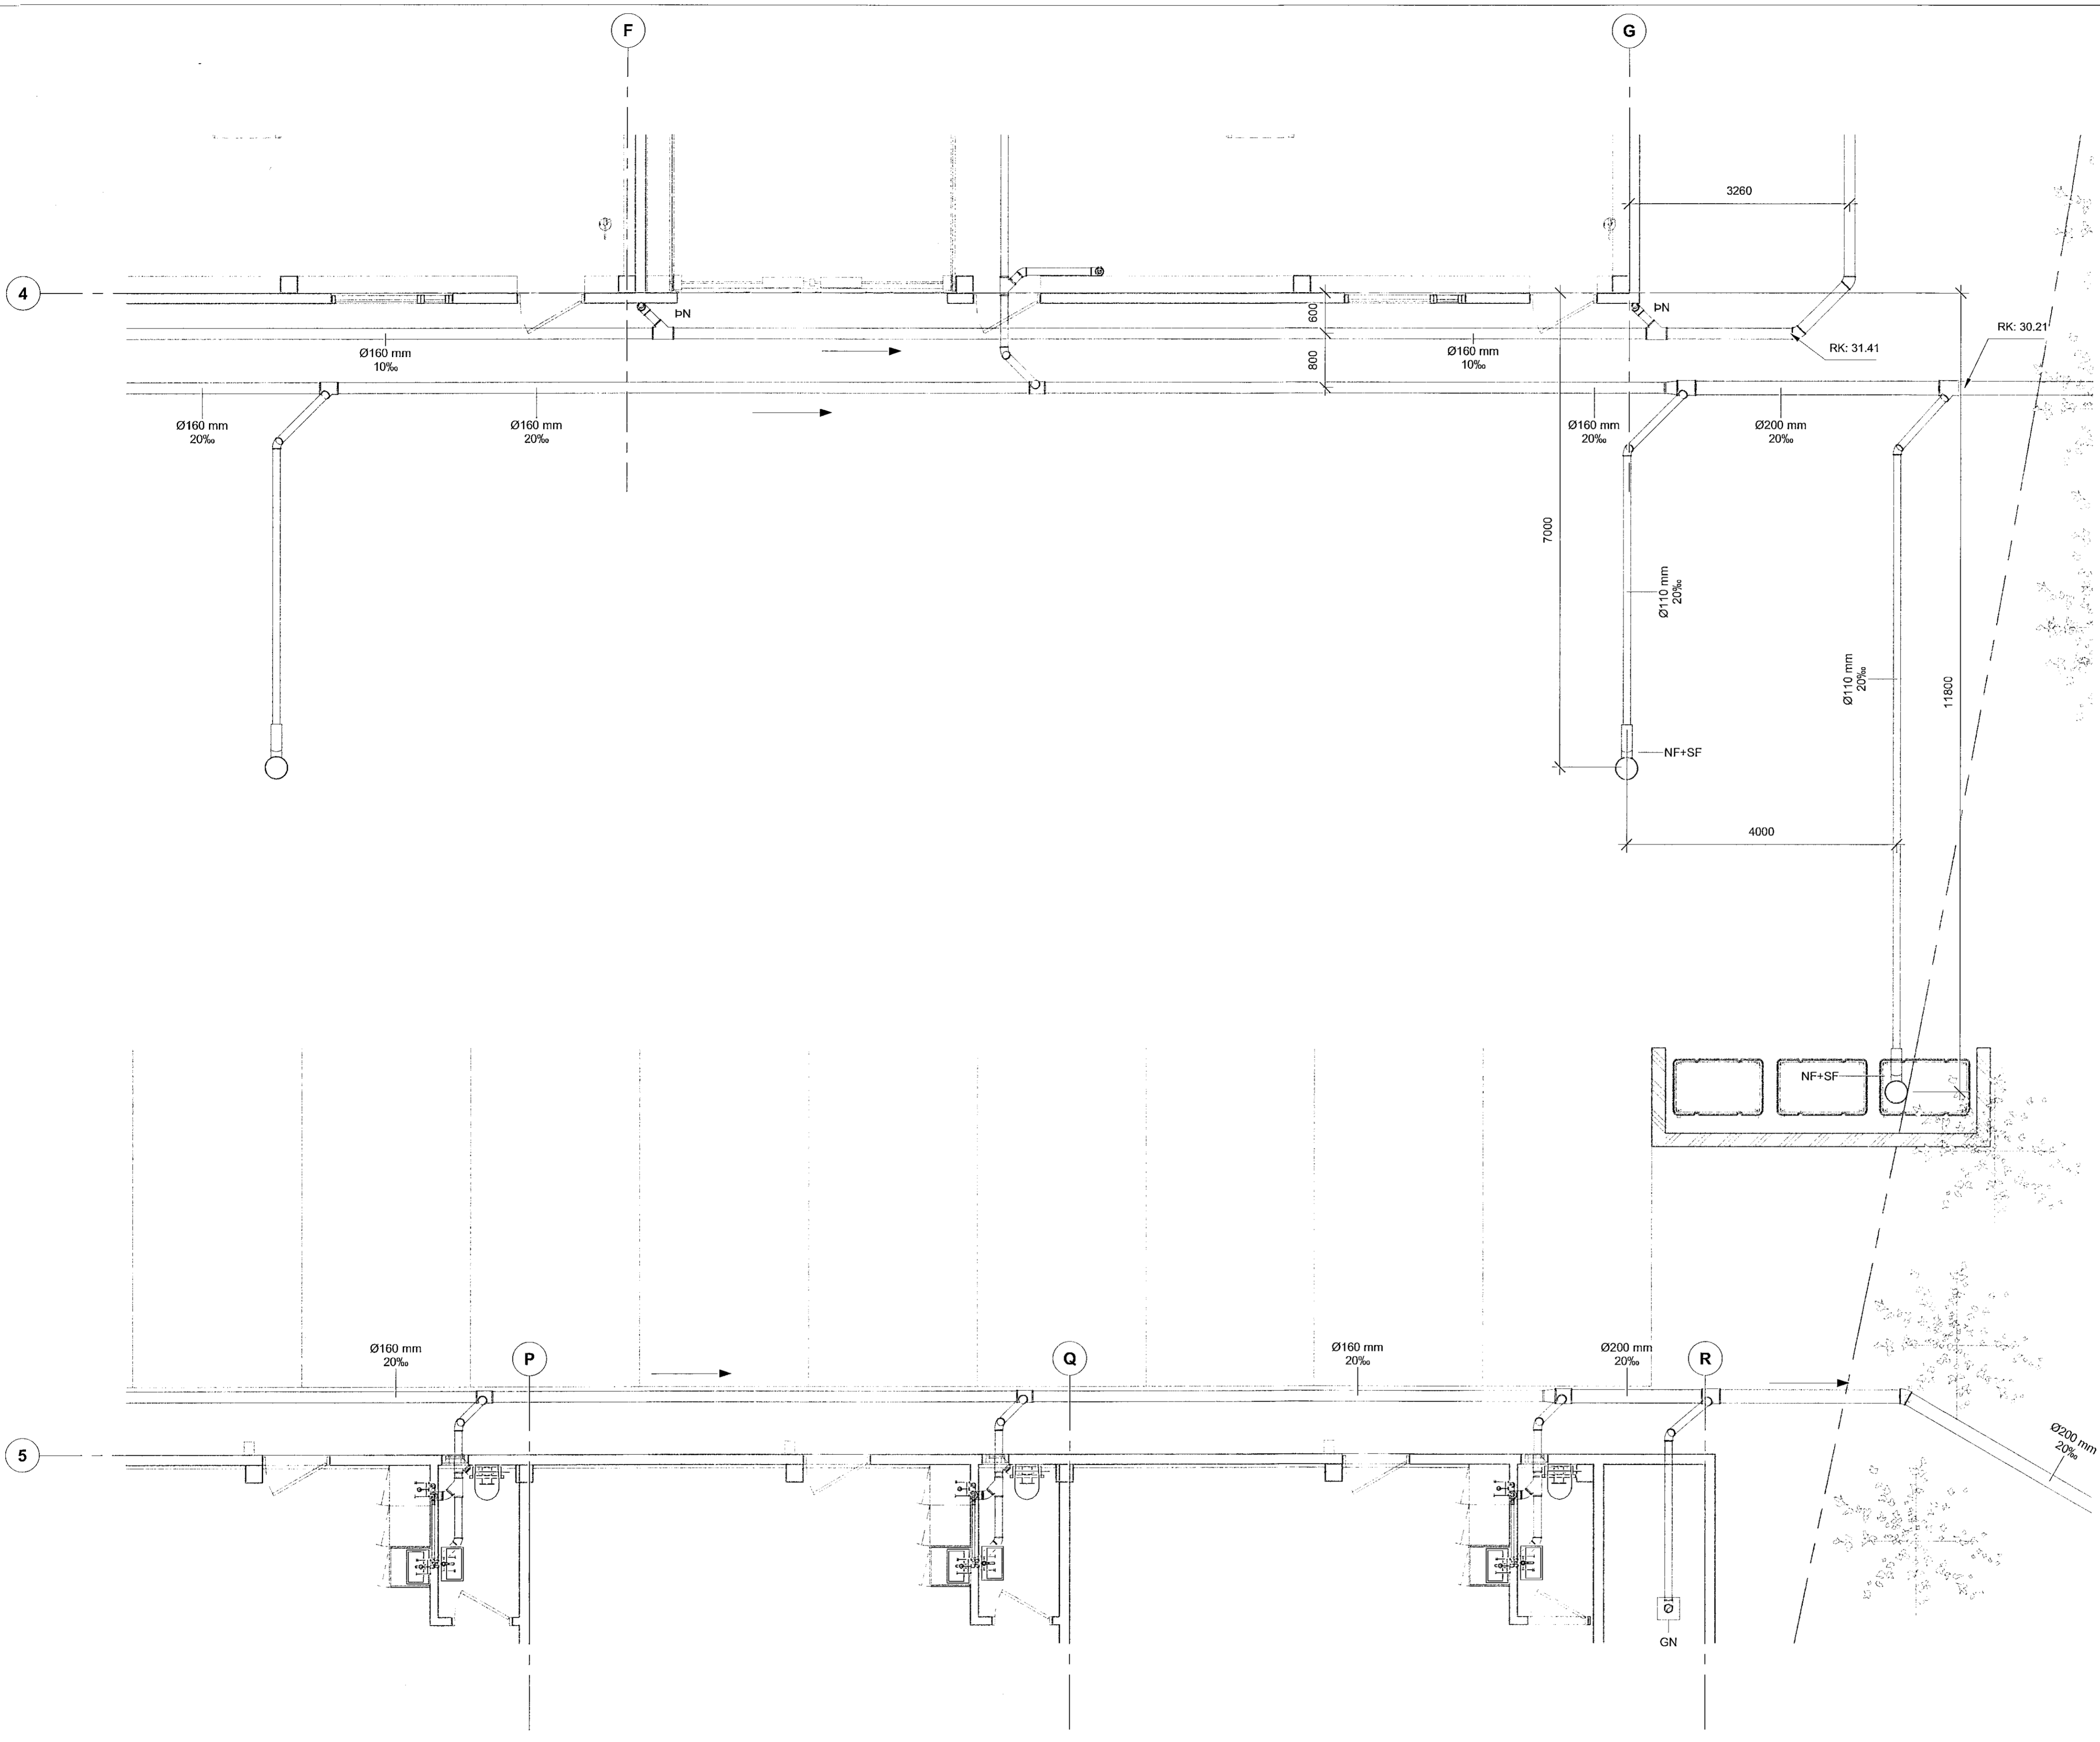

1 Grunnmynd, lagnir á lóð
1 : 50




1 Framkvæmdateikning	02.10.2020	KK
Nr.	Breytingar	Dags. br.áfr.

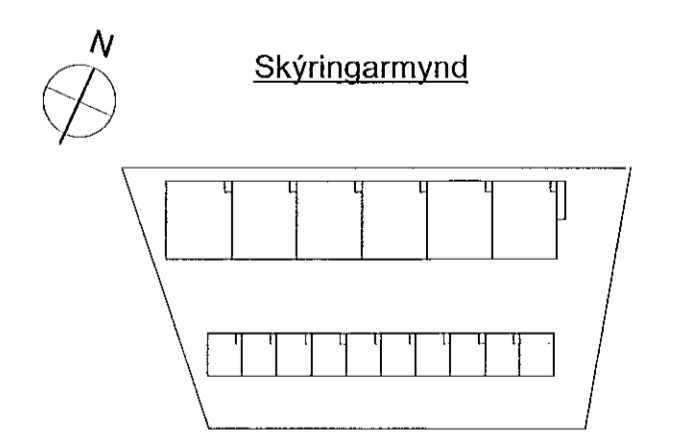

Hannað: KG	Teknað: AMJ	Yfirbó: KK
Kt: 200364-3849	Dags: 02.10.2020	
Samþykkt:	<i>Kjartan Kjartan</i>	

Dofrahella 2
Hafnarfjörður

Fráveitukerfi
Grunnmynd, lagnir á lóð

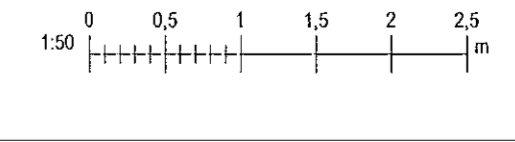

Verk nr.: 20229	Fræmst. bláði: A1	Tekn. nr.:	Útg.:
Mkv: 1 : 50		L(50)05	1