


Sambýkkt þann
02. des. 2020
F.h. byggingarfulltrúans í Hafnarhelli
Sigurður Steiner Jónsson

Arkun hönnunarskrá:
Sigurður Halgrímsson KT. 170753-3139
Dagsetning skiluppdráttar: 06.05.2020
Skýringar:

- Skólplagnir
 - Regnvatnslagnir
 - Ø110mm Nafnmál lagnar og halli 10‰
 - GK: 4,5 Gólfkóti, frágengið yfirborð
 - YK: 4,57 Yfirborðskóti
 - BK: 2,80 Botnkóti í brunn
 - RK: 3,72 Rennliskóti pípu
- Merkingar:
- Hreinlaustækni:
- HL Handlaug
 - VS Vatnssalarni
 - EV Eldhúsvaskur
 - GN Gólfniðurfall
 - GGN Gólfniðurfall með gegnumstreymi
 - PV Þvottavél
 - RV Ræstivaskur
 - NFR Niðurfallsrenna
 - PUR Þunkari
 - ONF Öryggisniðurfall
 - SV Skolvaskur
 - SN Sturtunniðurfall
- Allt efni skal vera PVC nema annað sé tekið fram.

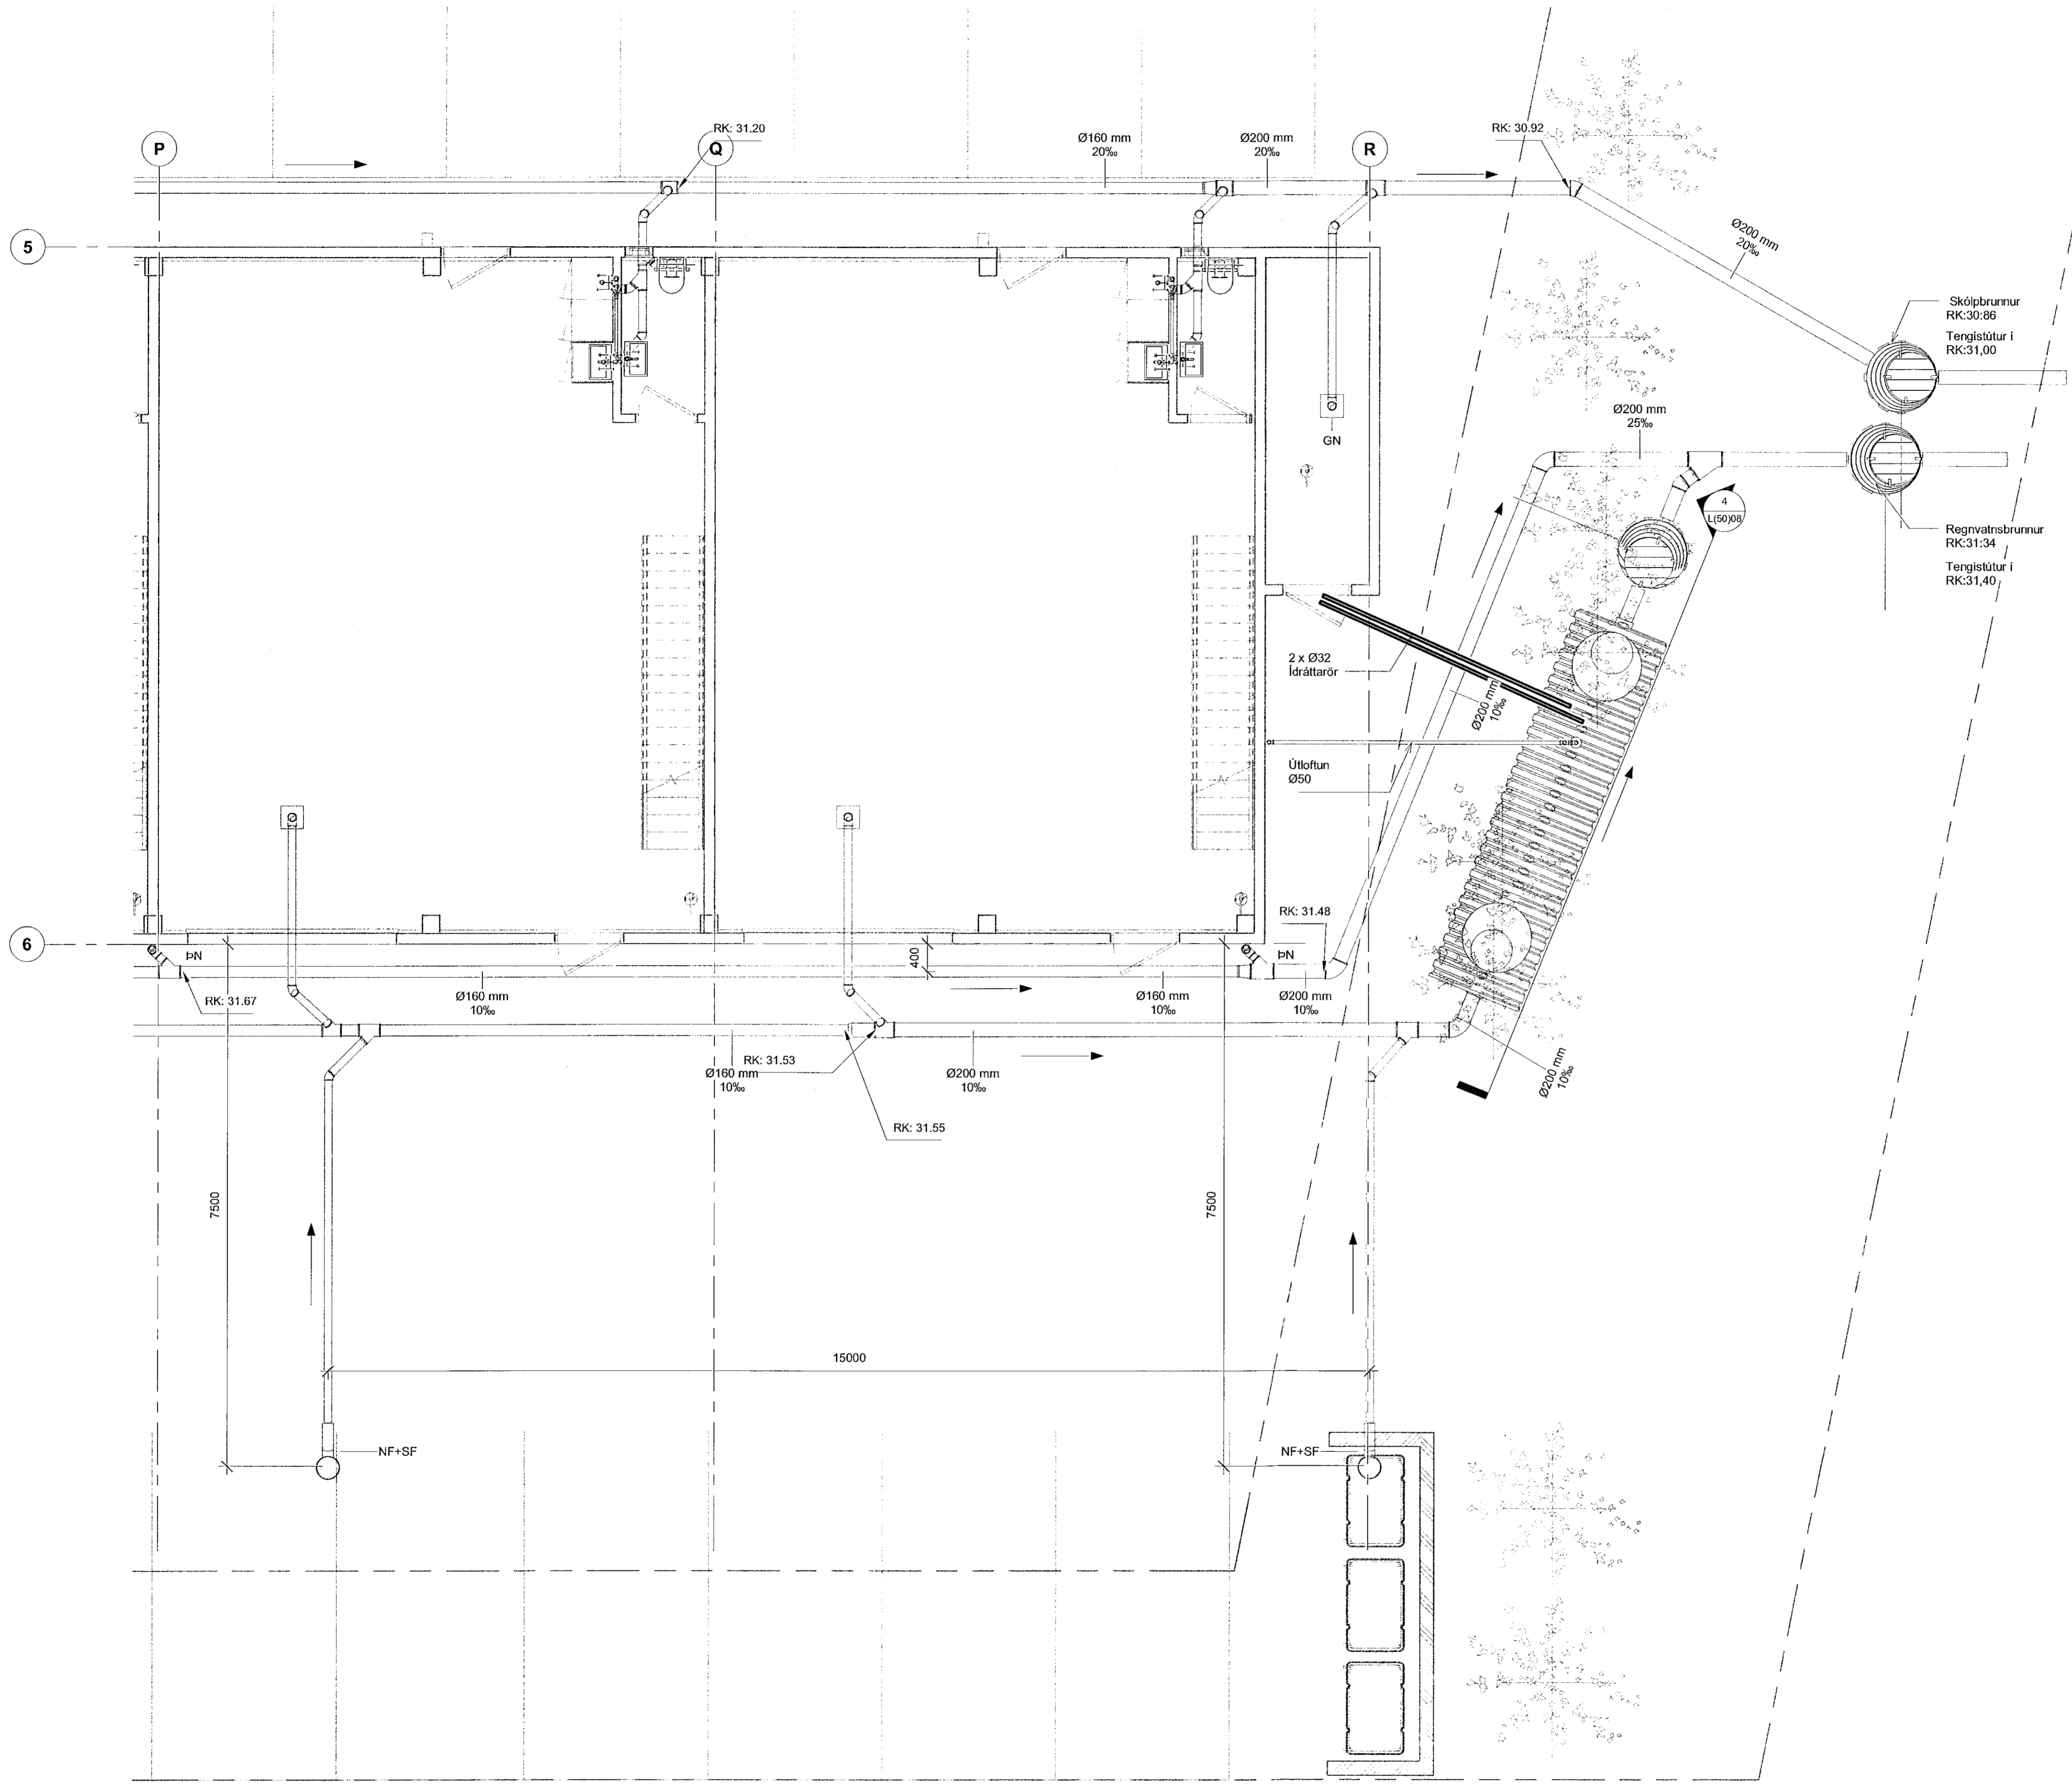

1 Grunnmynd, lagnir á lóð
1:50



1 Framkvæmdateikning	02.10.2020	KK
Nr.	Breytingar	Dags. br.af

Skýringarmynd

HNIT
VERKFRÆÐISTOFA

Hannað: KG Teknað: AMJ Yfirlaun: KK
Kt: 200364-3849 Dags: 02.10.2020
Sambýkt: *Sigrún Björnsdóttir*

Dofrahella 2
Hafnarfjörður

Fráveitukerfi
Grunnmynd, lagnir á lóð

Verk nr.: 20229 Framset. blátt: A1 Tekn. nr.:
Mkv: 1:50 L(5)06 1

Útgáfa: 2.10.2020 08:41:11