


Samþykkt þann
02. des. 2020
F.h. byggingarfulltrúans í Hafnarfjarðar
Sigrúður Steinar Jónsson

Artur hönnunarskrá:
Sigrúður Halldóttir KT: 170753-3139
Dagsetning aðaluppdráttar: 06.05.2020
Skýringar:

- Skólplagnir
 - Regnvatnslagrir
 - Ø110mm Nafnmál lagrar og halli 10‰
 - GK: 4,5 Gólfkoti, frágengið yfirborð
 - YK: 4,57 Yfirborðskoti
 - BK: 2,80 Bolnkoti í brunn
 - RK: 3,72 Rennliskoti pipu
- Merkingar:
- Hreinlaetistæki:
- HL Handlaug
 - VS Vatnssalemi
 - EV Eldhúsvaskur
 - GN Gólfniðurfall
 - GN Gólfniðurfall með gegnumstreymi
 - PV Þvottavél
 - PV Ræstivaskur
 - NFR Niðurfallsrenna
 - ÞUR Þurrkari
 - ÖNF Öryggisniðurfall
 - SV Skólvascur
 - SN Sturtuniðurfall

Allt efni skal vera PVC nema annað sé tekið fram.

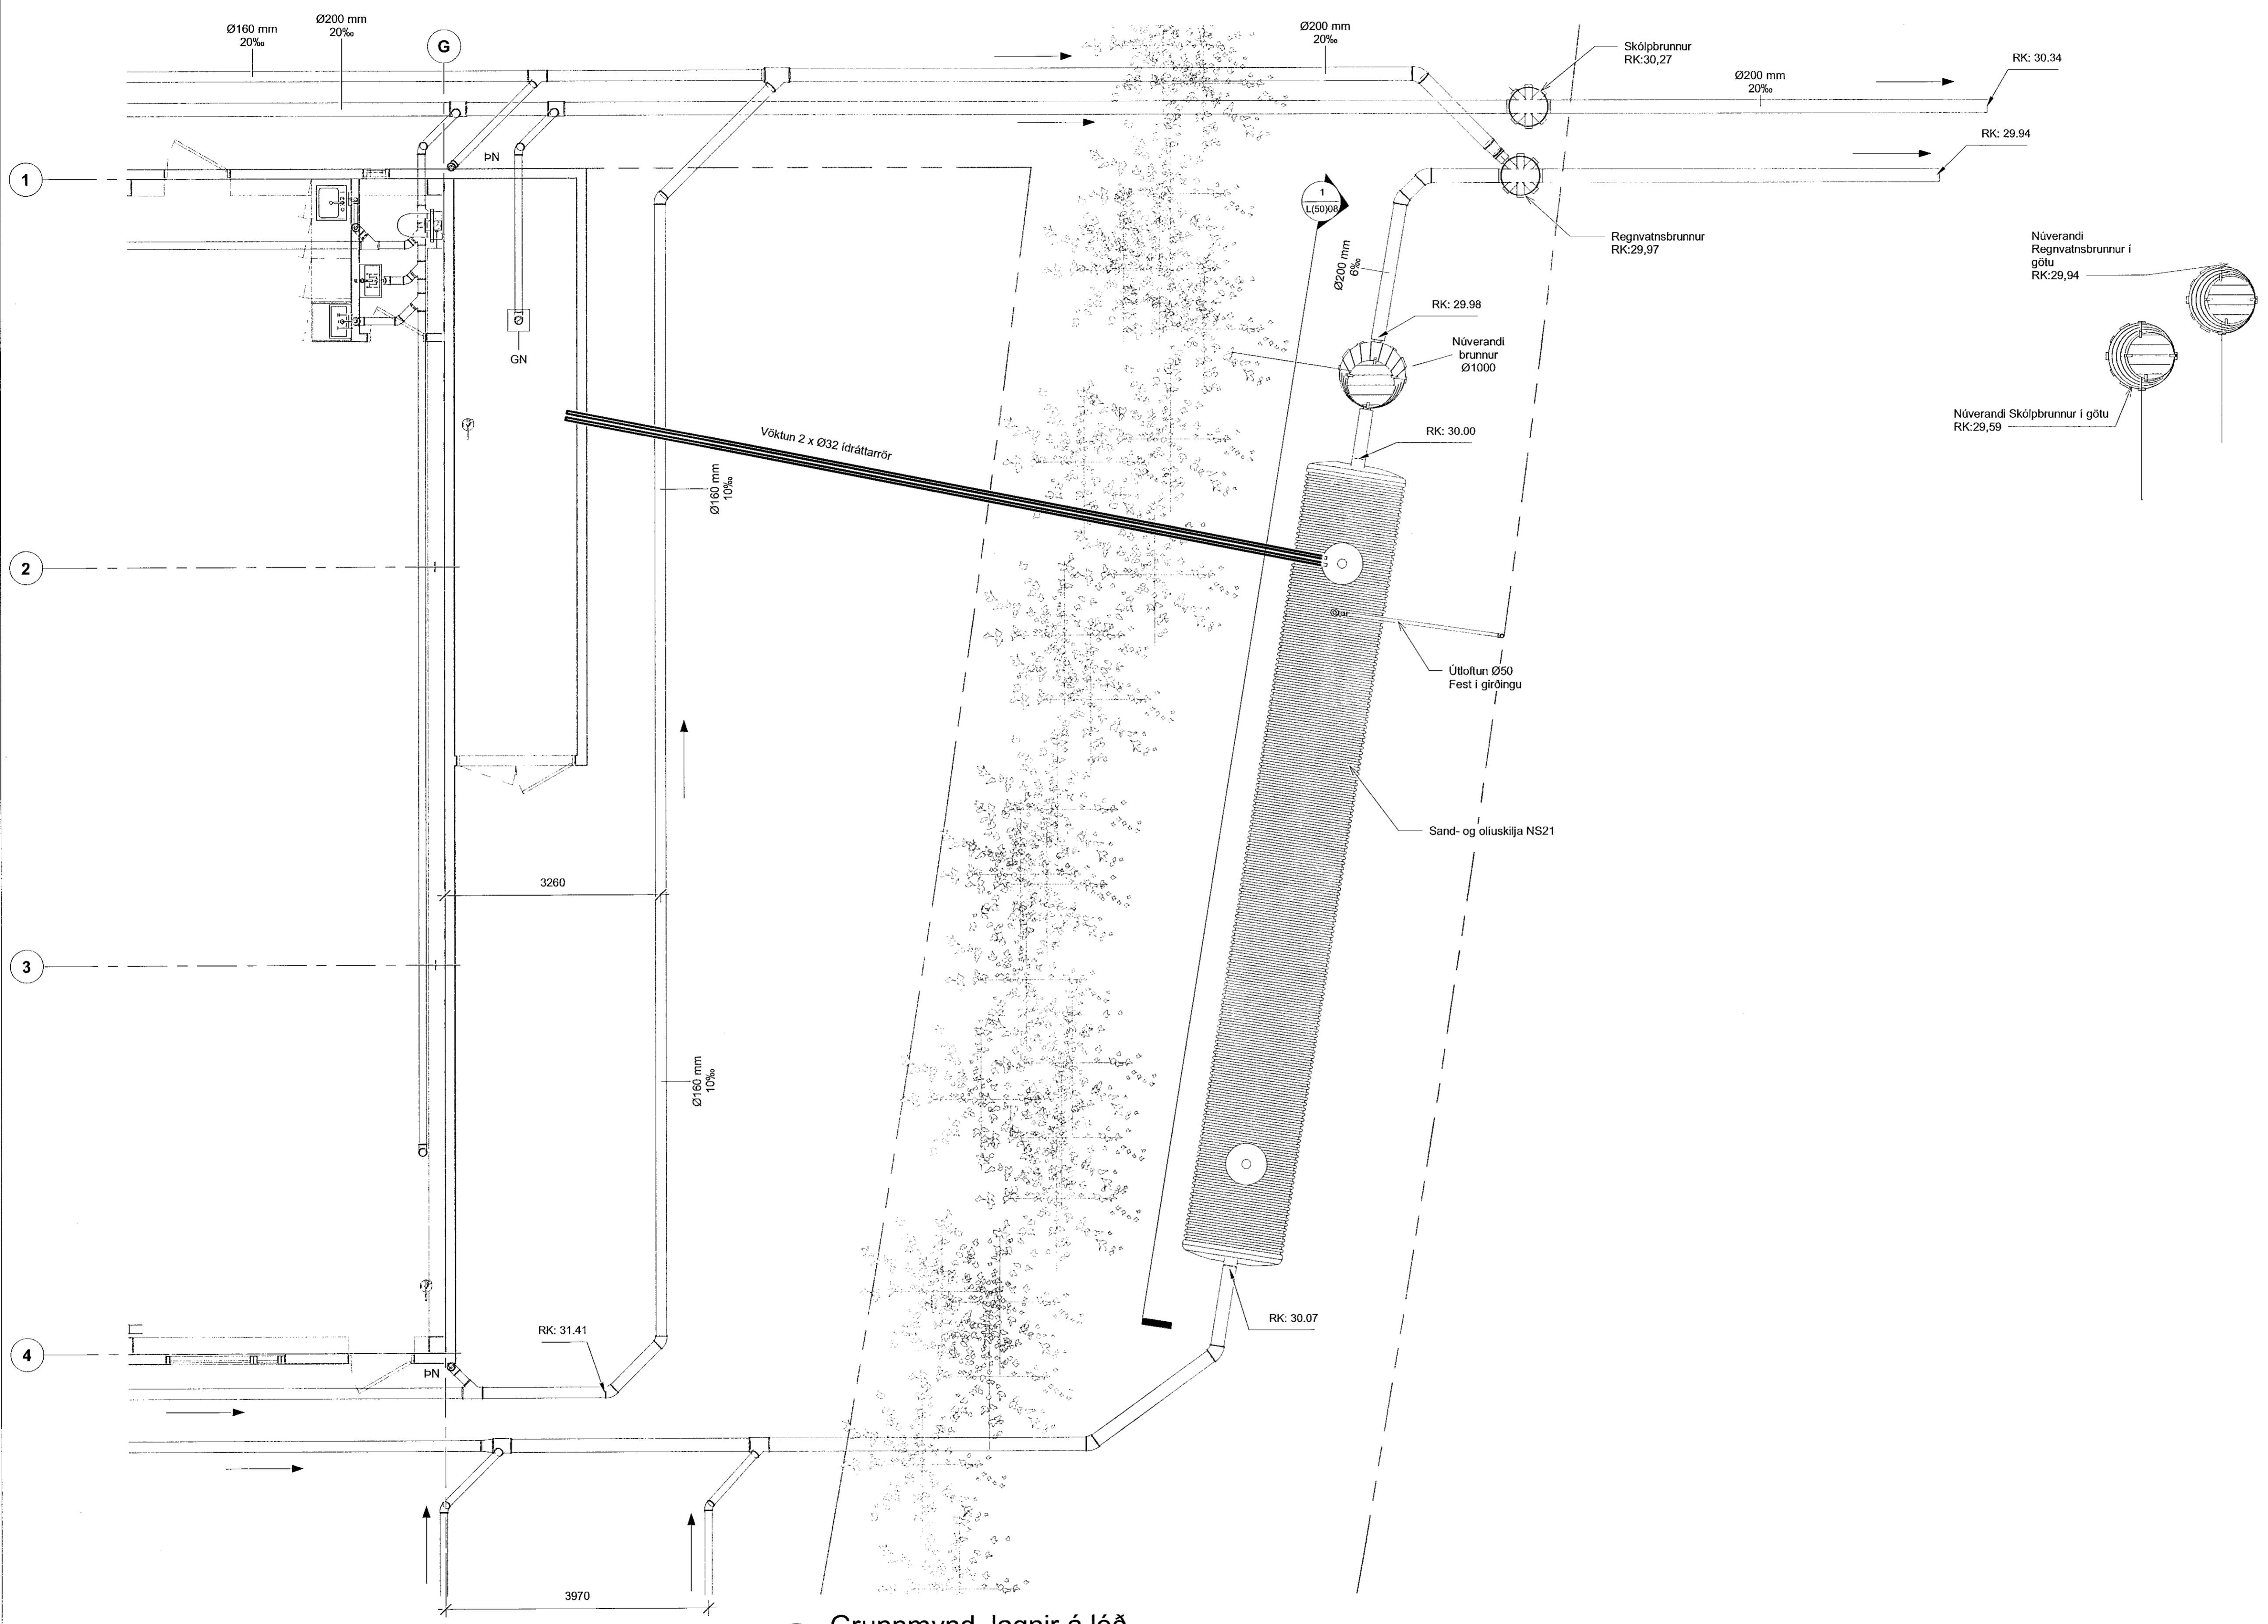

1 Grunnmynd, lagnir á lóð
1:50



1	Framkvæmdateikning	02.10.2020	KK
Nr.	Breytingar	Dags.	br./af
<p>Skýringarmynd</p>			
<p>HNIT VERKFRÆÐISTOFA</p> <p>Hafnarbraut 58-60 103 Reykjavík Sími: 570-0500 www.hnit.is hni@hni.is</p>			
Hönnuð:	KG	Teknuð:	AMJ
Yfirskil:	KK	Kt:	200364-3849
Dags:	02.10.2020	Samþykkt:	<i>Sigrúður Steinar Jónsson</i>
Dófráhella 2 Hafnarfjörður			
Fráveitukerfi Grunnmynd, lagnir á lóð			
Verk nr.:	20229	Framst. blað:	A1
Mkv.:	1:50	Tekn. nr.:	L(50)07
Útg.:			1