


Samþykkt þann
02. des. 2020
F.h. byggingarfulltrúans í Hafnafjörðum
Sigurður Steinar Jónsson

Aftun hönnunarskrár:
Sigurður Halgrímsson KT: 110753-3139
Dagsetning áskjalapósta: 06.05.2020
Skýringar:


- Skólplagnir
 - Regnvatnslagnir
 - Ø110mm Nafnmál lagnar og halli 10%
 - GK: 4,5 Gólfkóti, frágengið yfirborð
 - YK: 4,57 Yfirborðskóti
 - BK: 2,80 Botnkóti i brunn
 - RK: 3,72 Rennisískóti pipu
- Merkingar:
- Hreinketistæki:
- HL Handlaug
 - VS Vatnssalerni
 - EV Eldhúsvaskur
 - GN Gólfniðurfali
 - GGN Gólfniðurfali með gegnumstreymi
 - ÞV Þvottavél
 - RV Ræsjúvaskur
 - NFR Niðurfallsrenna
 - ÞUR Þurrkari
 - ÖNF Öryggisniðurfali
 - SV Skólvaskur
 - SN Sturtunniðurfali
- Allt efni skal vera PVC nema annað sé tekið fram.

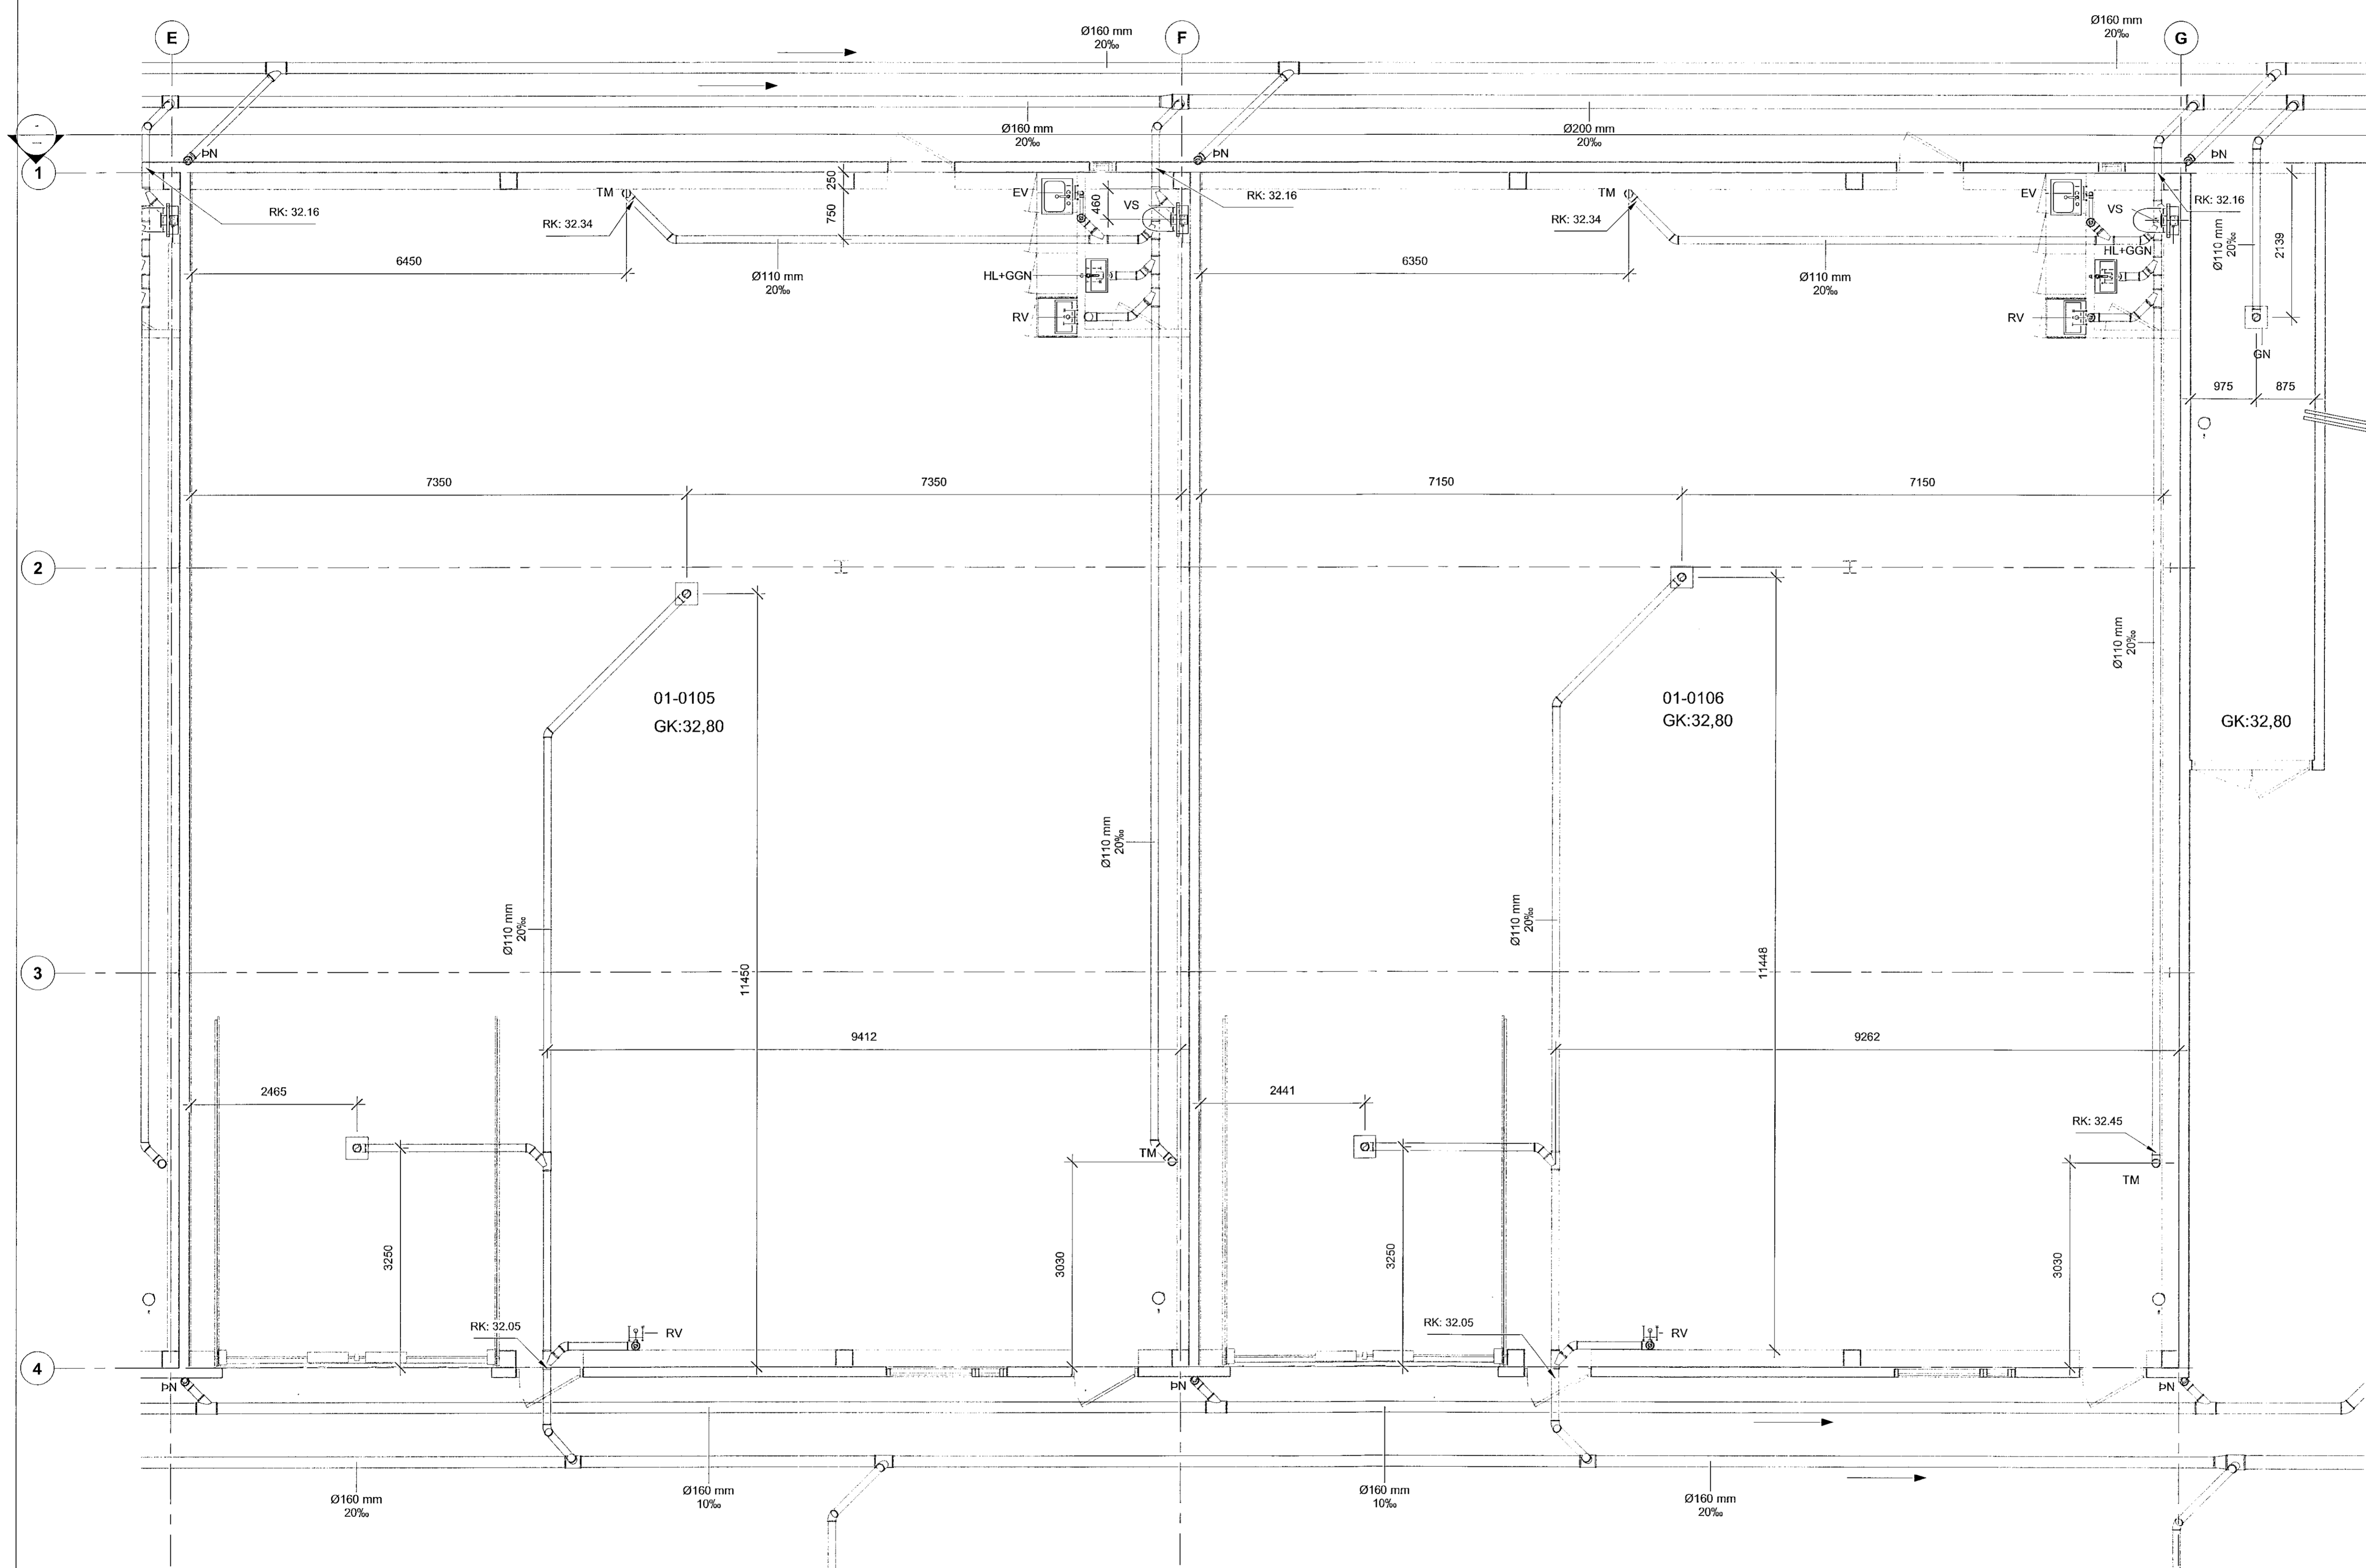

1 Grunnmynd 1. Hæð
1: 50



1 Framkvæmdateikning	02.10.2020	KK
Nr.	Breytingar	Dags. br. af

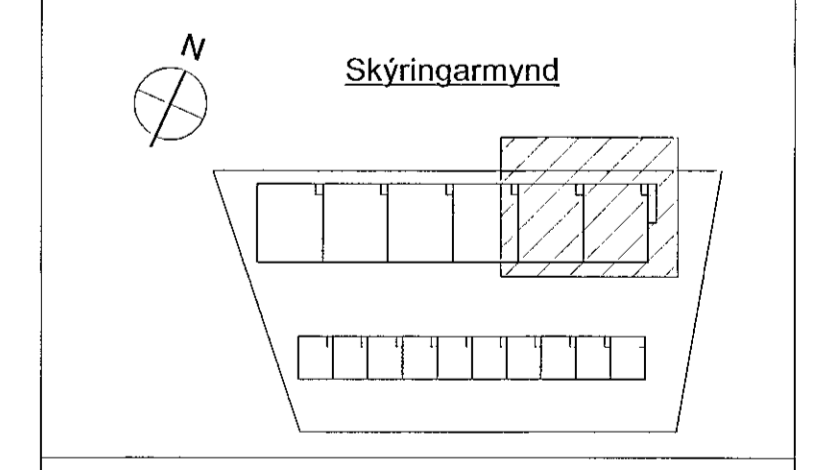

HNIT
VERKFRÆÐISTOFA


Háskólabraut 56-60
108 Reykjavík
Sími: 570-0500
www.hnit.is
hni@hni.is

Hannað: KG	Teiknað: AMJ	Yfirb.ð: KK
Kt: 200364-3849	Dags.: 02.10.2020	

Samþykkt: *Kjartan Kjartan*
Dórafella 2
Hafnafjörður

Fráveitukerfi
Grunnmynd, 1. hæð
Matshluti 01

Verk nr.: 20229	Framst. bláði: A1	Teikn. nr.:	Útg.:
Máv: 1: 50		L(51)03	1

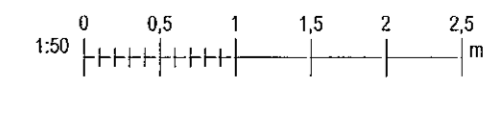

Óprentun: 2.10.2020 08:55:16