


Samþykkt þann  
02. des. 2020  
F.h. byggingarfulltrúans í Hafnafell  
Sigríður Steinarr Jónsson


Artun hönnuðar:  
Sigríður Halgrímsson  
Dagsetning aðalupplána: 06.05.2020  
Skýlingar:

- Skólplagnir  
Regnvatnslagnir
- Ø110mm 10‰ Nafnmál lagnar og halli
  - GK: 4,5 Gólfkóti, frágengið yfirborð
  - YK: 4,57 Yfirborðskóti
  - BK: 2,80 Botnkóti í brunn
  - RK: 3,72 Rennsliskóti pipu
- Merkingar:
- Hreinlætistöki:
- HL Handlaug
  - VS Vatnssalemi
  - EV Eldhúsvaskur
  - GN Gólfniðurfall
  - GNGN Gólfniðurfall með gegnumstreymi
  - PV Þvottavél
  - RV Ræstivaskur
  - NFR Niðurfallsrenna
  - PUR Þurrkari
  - ONF Öryggisniðurfall
  - SV Skolvaskur
  - SN Sturtuþúfurfall

Allt efni skal vera PVC nema annað sé tekið fram.

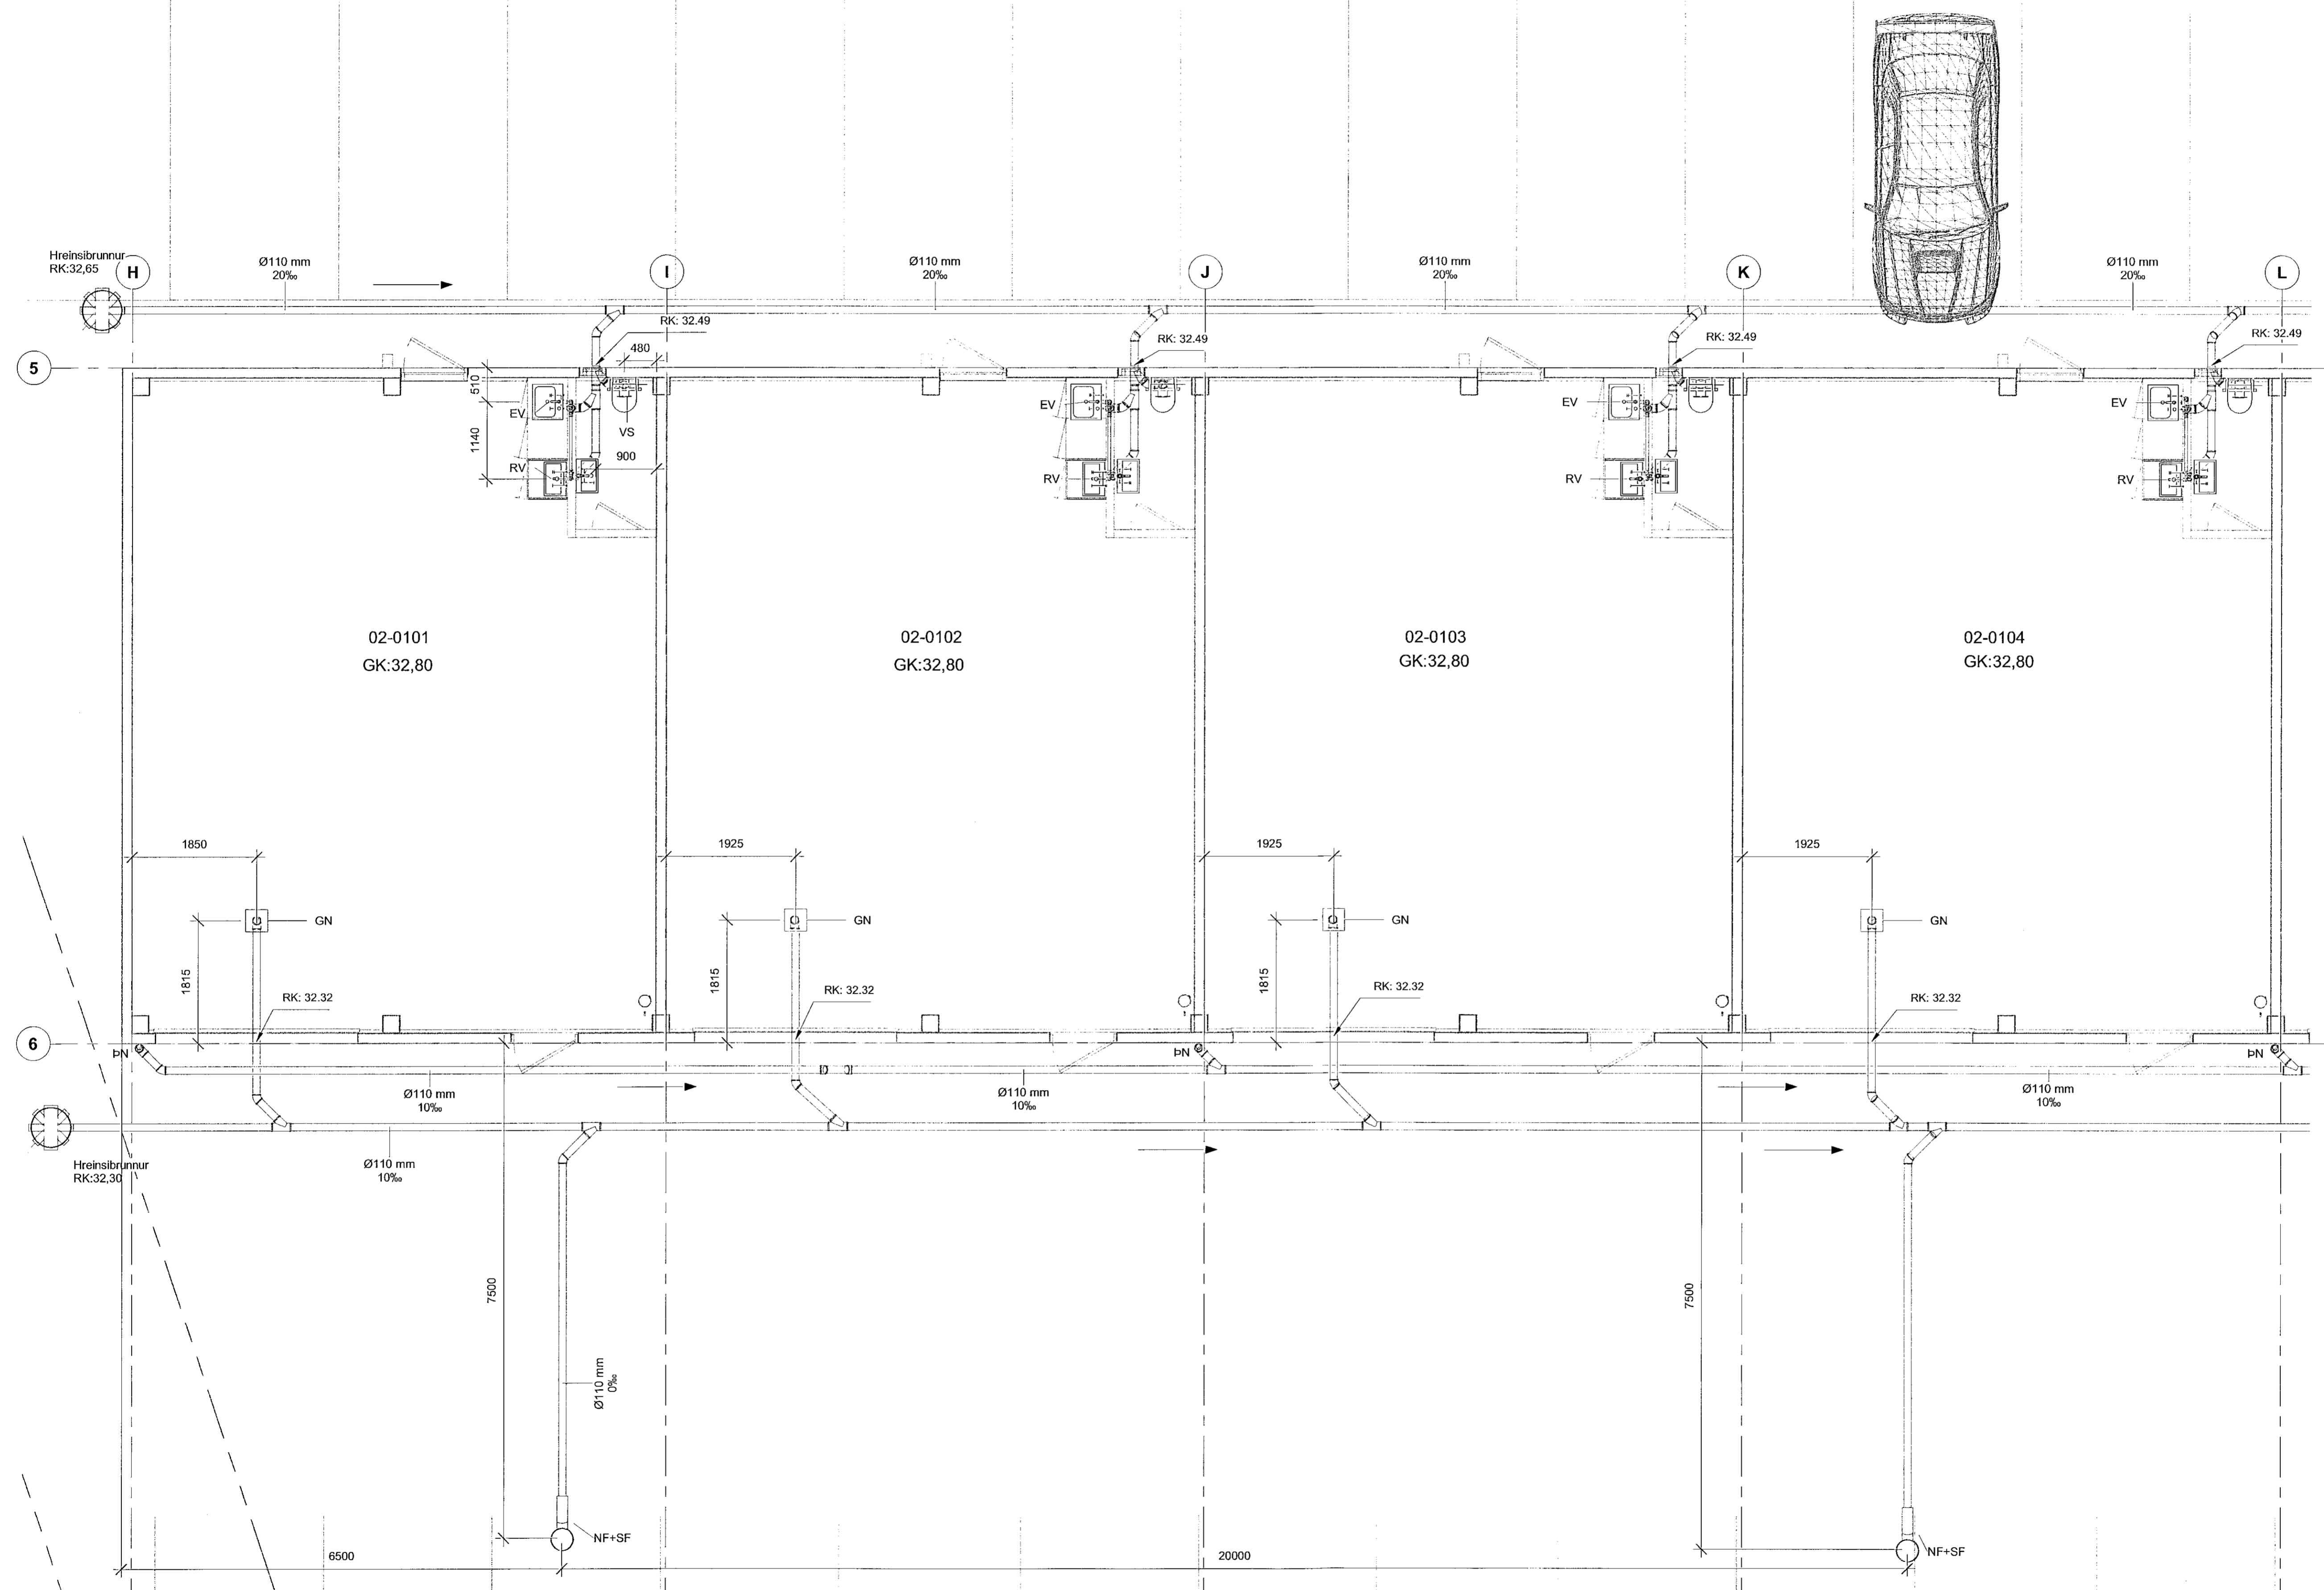

1 Framkvæmdatækning	02.10.2020	KK
Nr.	Breytingar	Dags.

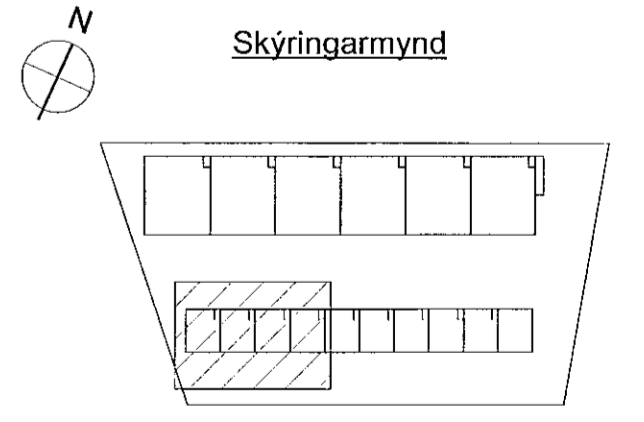

Hannað: KG	Teknað: AMJ	Yfirleik: KK
Kt: 200364-3849	Dags: 02.10.2020	

Samþykkt: *Kjartan Kjartan*  
Dofrahella 2  
Hafnafjörður

Fráveitukerfi  
Grunnmynd, 1.hæð  
Matshluti 02

Verk nr.: 20229	Formst. blaðs: A1	Tekn. nr.:	Útg.:
Mix: 1 : 50		L(51)04	1

Úpremiur: 2.10.2020 08:35:22

1 Grunnmynd 1. Hæð  
1 : 50

