


Samþykkt þann
02. des. 2020
F.h. byggingarfulltrúna í Hafnarfalli
Sigurður Steinarr Jónsson

Artun höfnunarskrár:
Sigurður Halgrímsson KT: 470753-3139
Dagsetning aðalþrúddráttar: 06.05.2020
Skýringar:


- Skólplagnir
 - Regnvatnslagnir
 - Ø110mm Nafnmál lagnar og halli 10‰
 - GK: 4,5 Gólfkóti, frágengið yfirborð
 - YK: 4,57 Yfirborðskóti
 - BK: 2,80 Botnkóti i brun
 - RK: 3,72 Rennisskóti pipu
 - Merkingar:
 - Hreinlætistæki:
 - HL Handlaug
 - VS Vatnissalerni
 - EV Eldfúsavaskur
 - GN Gólfniðurfall
 - GNG Gólfniðurfall með gegnumstreymi
 - PV Þvottavél
 - RV Ræstivaskur
 - NFR Niðurfallsrenna
 - ÞJR Þurkari
 - ÖNF Öryggisniðurfall
 - SV Skólavaskur
 - SN Sturtunniðurfall
- Allt efni skal vera PVC nema annað sé tekið fram.

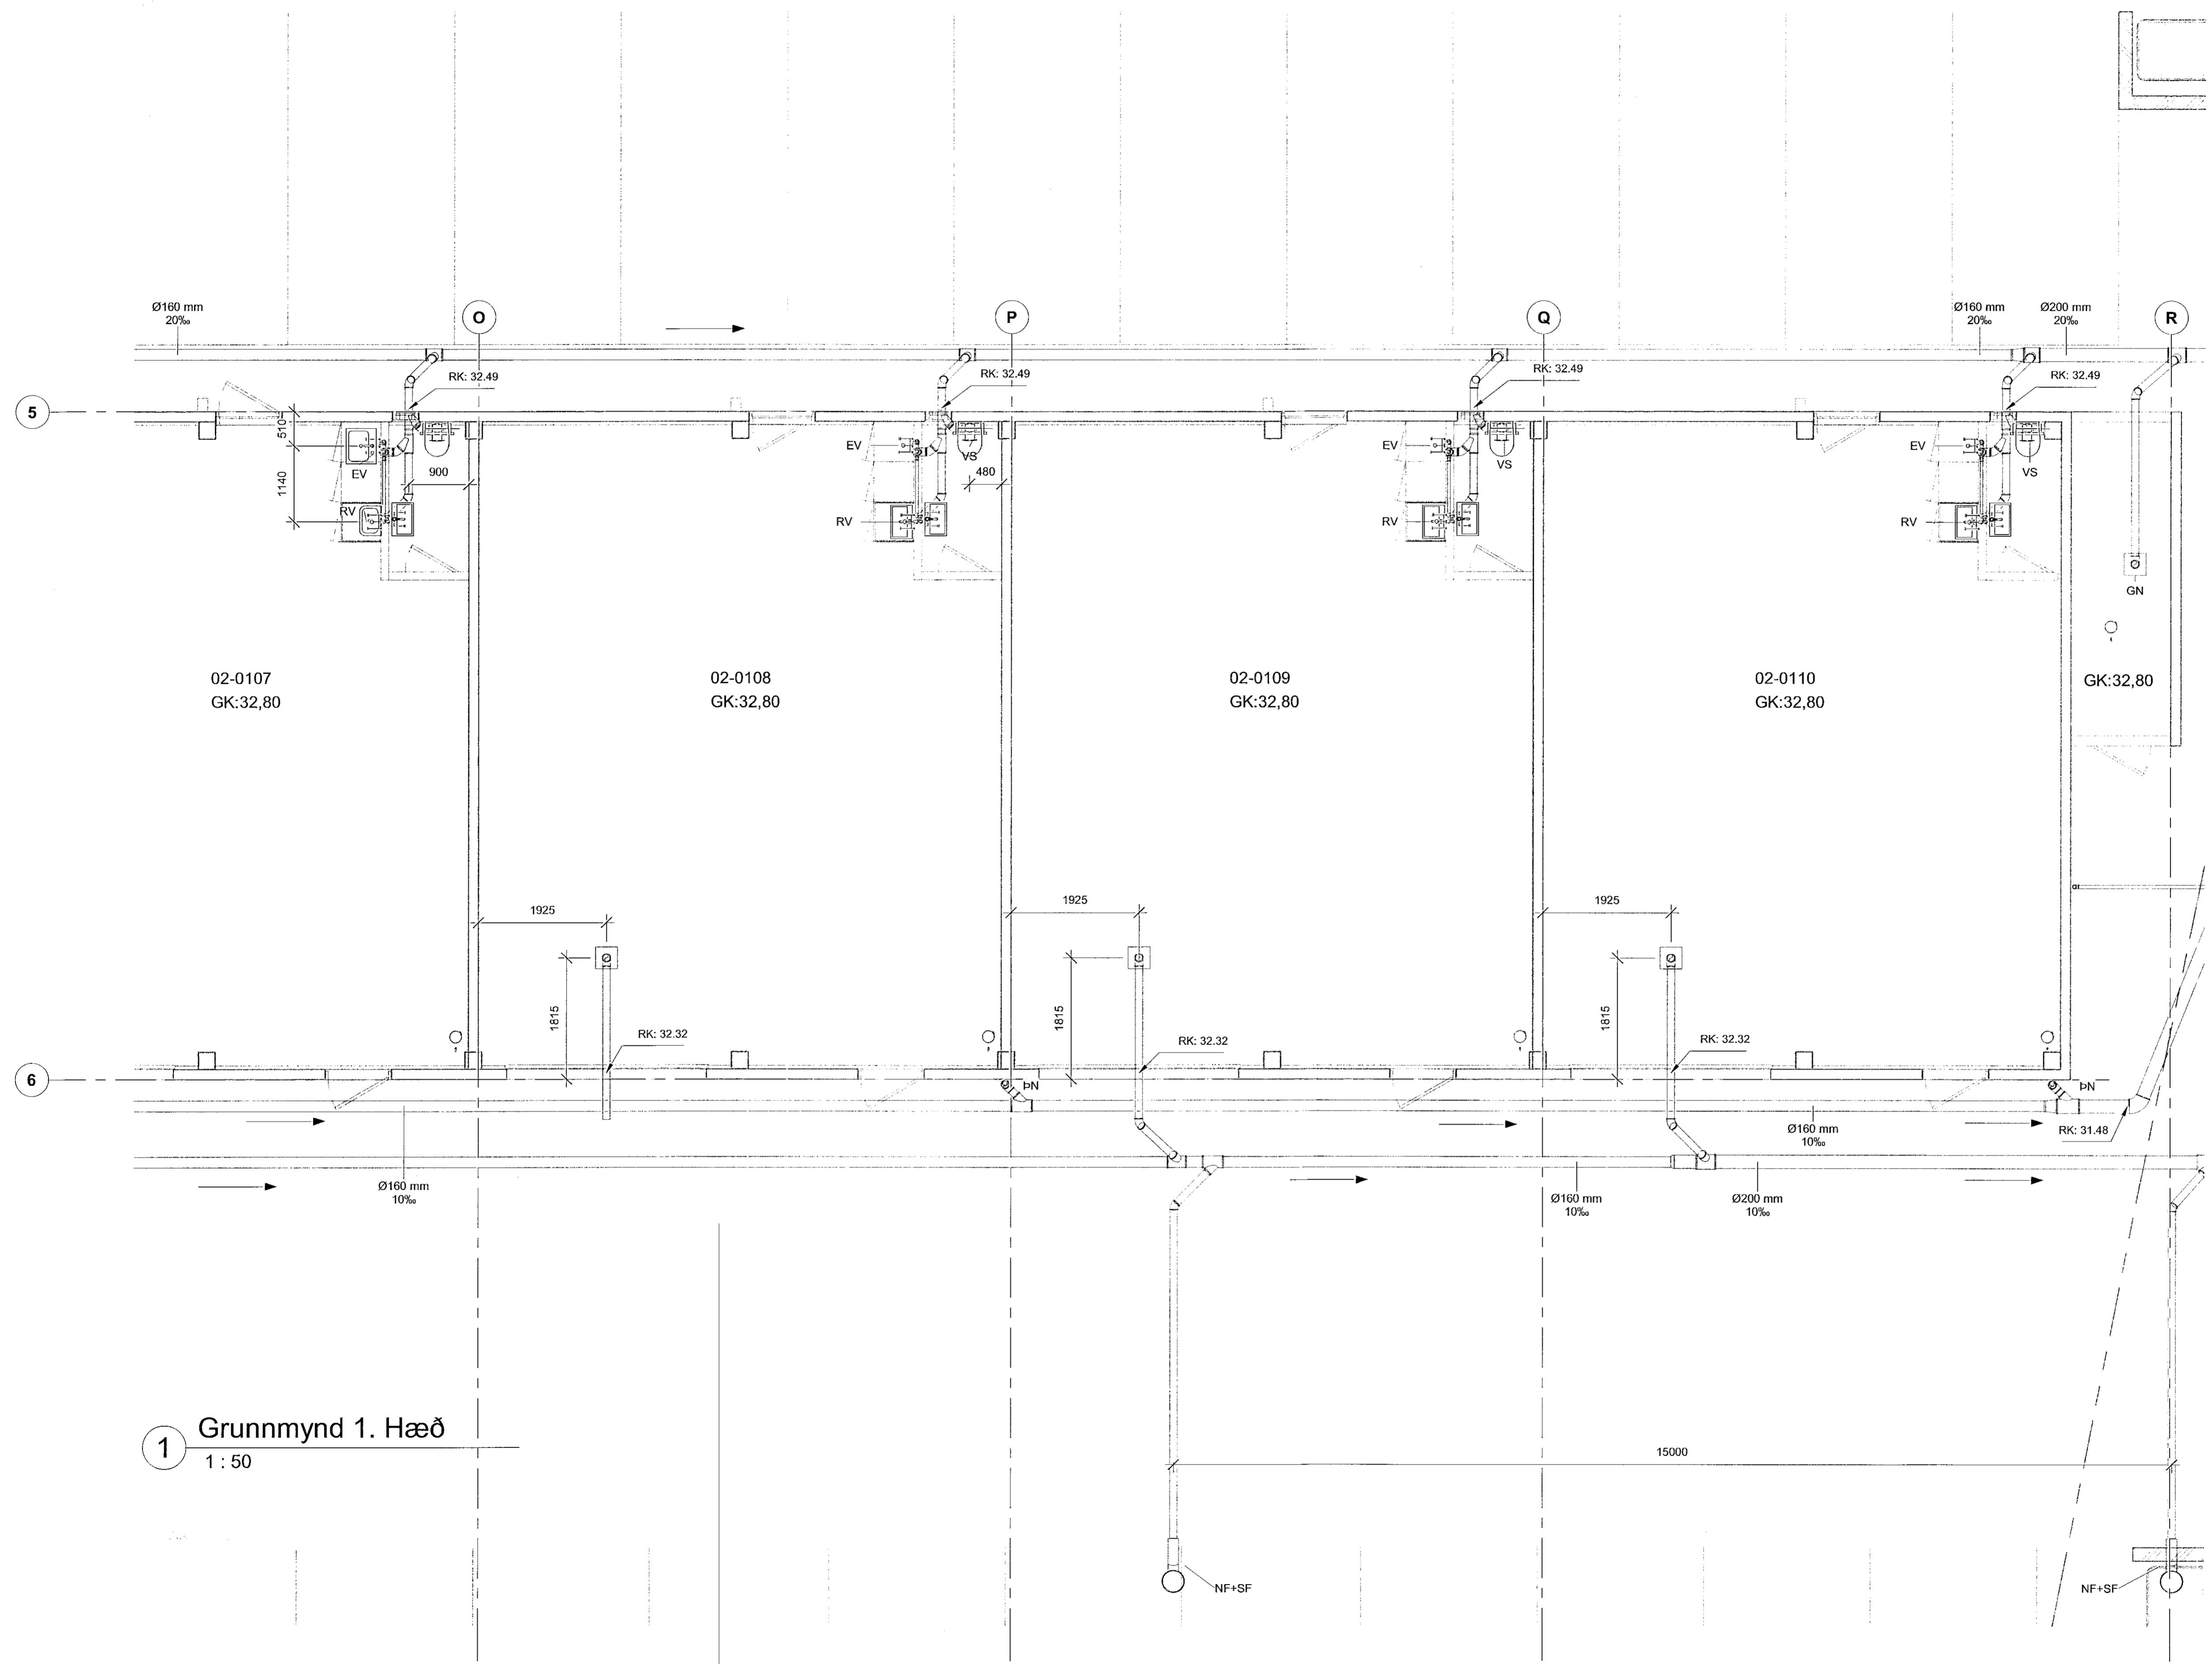

1 Grunnmynd 1. Hæð
1 : 50



1 Framkvæmdateikning 02.10.2020 KK
Nr. Breytingar Dags. br.af

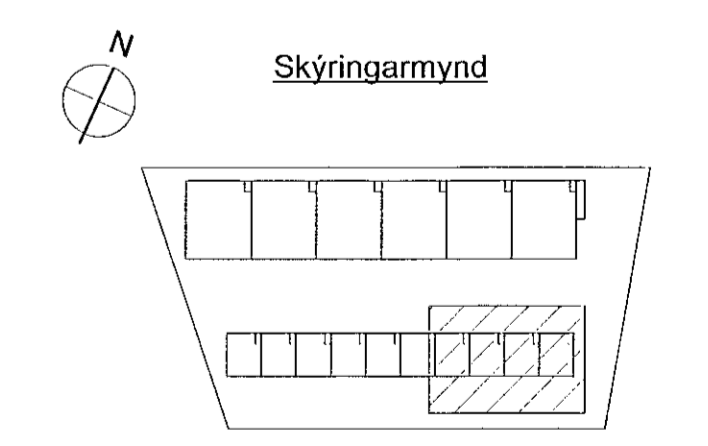

HNIT
VERKFRÆÐISTOFA
Háaleiðbraut 58-60
108 Reykjavík
Sími: 570-0500
www.hnit.is
hni@hni.is

Hannað: KG Teknað: AMJ Yfirlit: KK
Kl: 200364-3849 Dags: 02.10.2020
Samþykkt: *Kjartan Kjartan*

Dofrahella 2
Hafnarfjörður

Fráveitukerfi
Grunnmynd, 1. hæð
Matshluti 02

Verk nr.: 20229 Framst. bls.: A1 Tekn. nr.: Upl.:
Mv.: 1 : 50 L(51)06 1

