

Sambýkt þann  
02. des. 2020  
F.h. byggingarfulltrúms í Hafnarfjörð  
Sigurður Steinar Jónsson

Áttun hlífisvæðing:

Sigurður Halgrímsson KT. 110753-3139

Dagsetning aðaluppráts: 06.05.2020

Skýringar:

Heitt neysluvatn  
Kalt neysluvatn

Allt efni skal vera í samræmi við íslenska staðla og reglugerðir.  
Festingar skulu vera vandaðar og settar samkvæmt leiðbeiningum rörframleiðanda.


Öll mál eru í millimetrum. Mál á leiðslum eru nafnmál.

Nota skal ryðfrítt efni í allar lagirnir.

- UG: Lagn er undir gólfplötu
- IG: Lagn er í gólfrauf
- IE: Lagn liggur í einangrun
- IV: Lagn liggur í vegg
- VL: Lagn liggur við loft
- VG: Lagn liggur við gólf
- IS: Lagn liggur í sökkli innréttingar
- YH: Lagn liggur yfir hurð
- PU: Pípa fer upp
- PN: Pípa fer niður
- VS: Vatnssalerni
- BS: Brunaslanga
- ÚKR: Garðkrani - frostfrír
- HL: Handlaug
- EV: Eldhúsvaskur
- RV: Ræstivaskur
- TM: Tengingarguleiki
- GGN: Gegnumstreymisniðurfall
- GN: Gólfniðurfall
- SV: Skoivaskur



1	Framkvæmdateikning	02.10.2020	KK
Nr.	Breytingar	Dags.	br. af

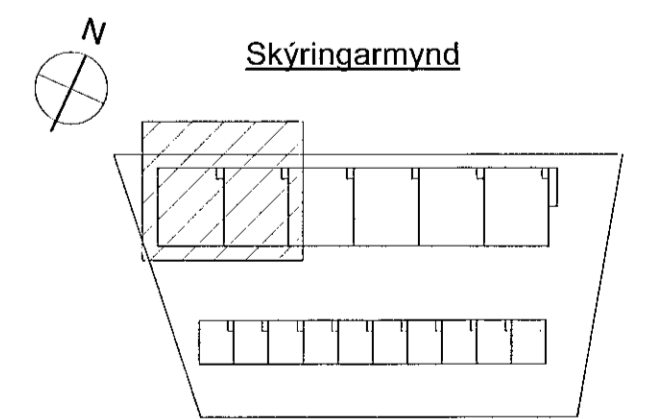


Hannað: KG	Teknað: AMJ	Yfirleitt: KK
Kt: 200364-3849	Dags: 02.10.2020	

Sambýkt: *Kjartan Kjartan*

Dofrahella 2  
Hafnarfjörður

Neysluvatnskerfi  
Grunnmynd, 1. hæð  
Matshluti 01

Verk nr.: 20229	Frumst. bláa: A1	Tekn. nr.:	Útg.:
Mkv.: 1 : 50		L(53)01	1

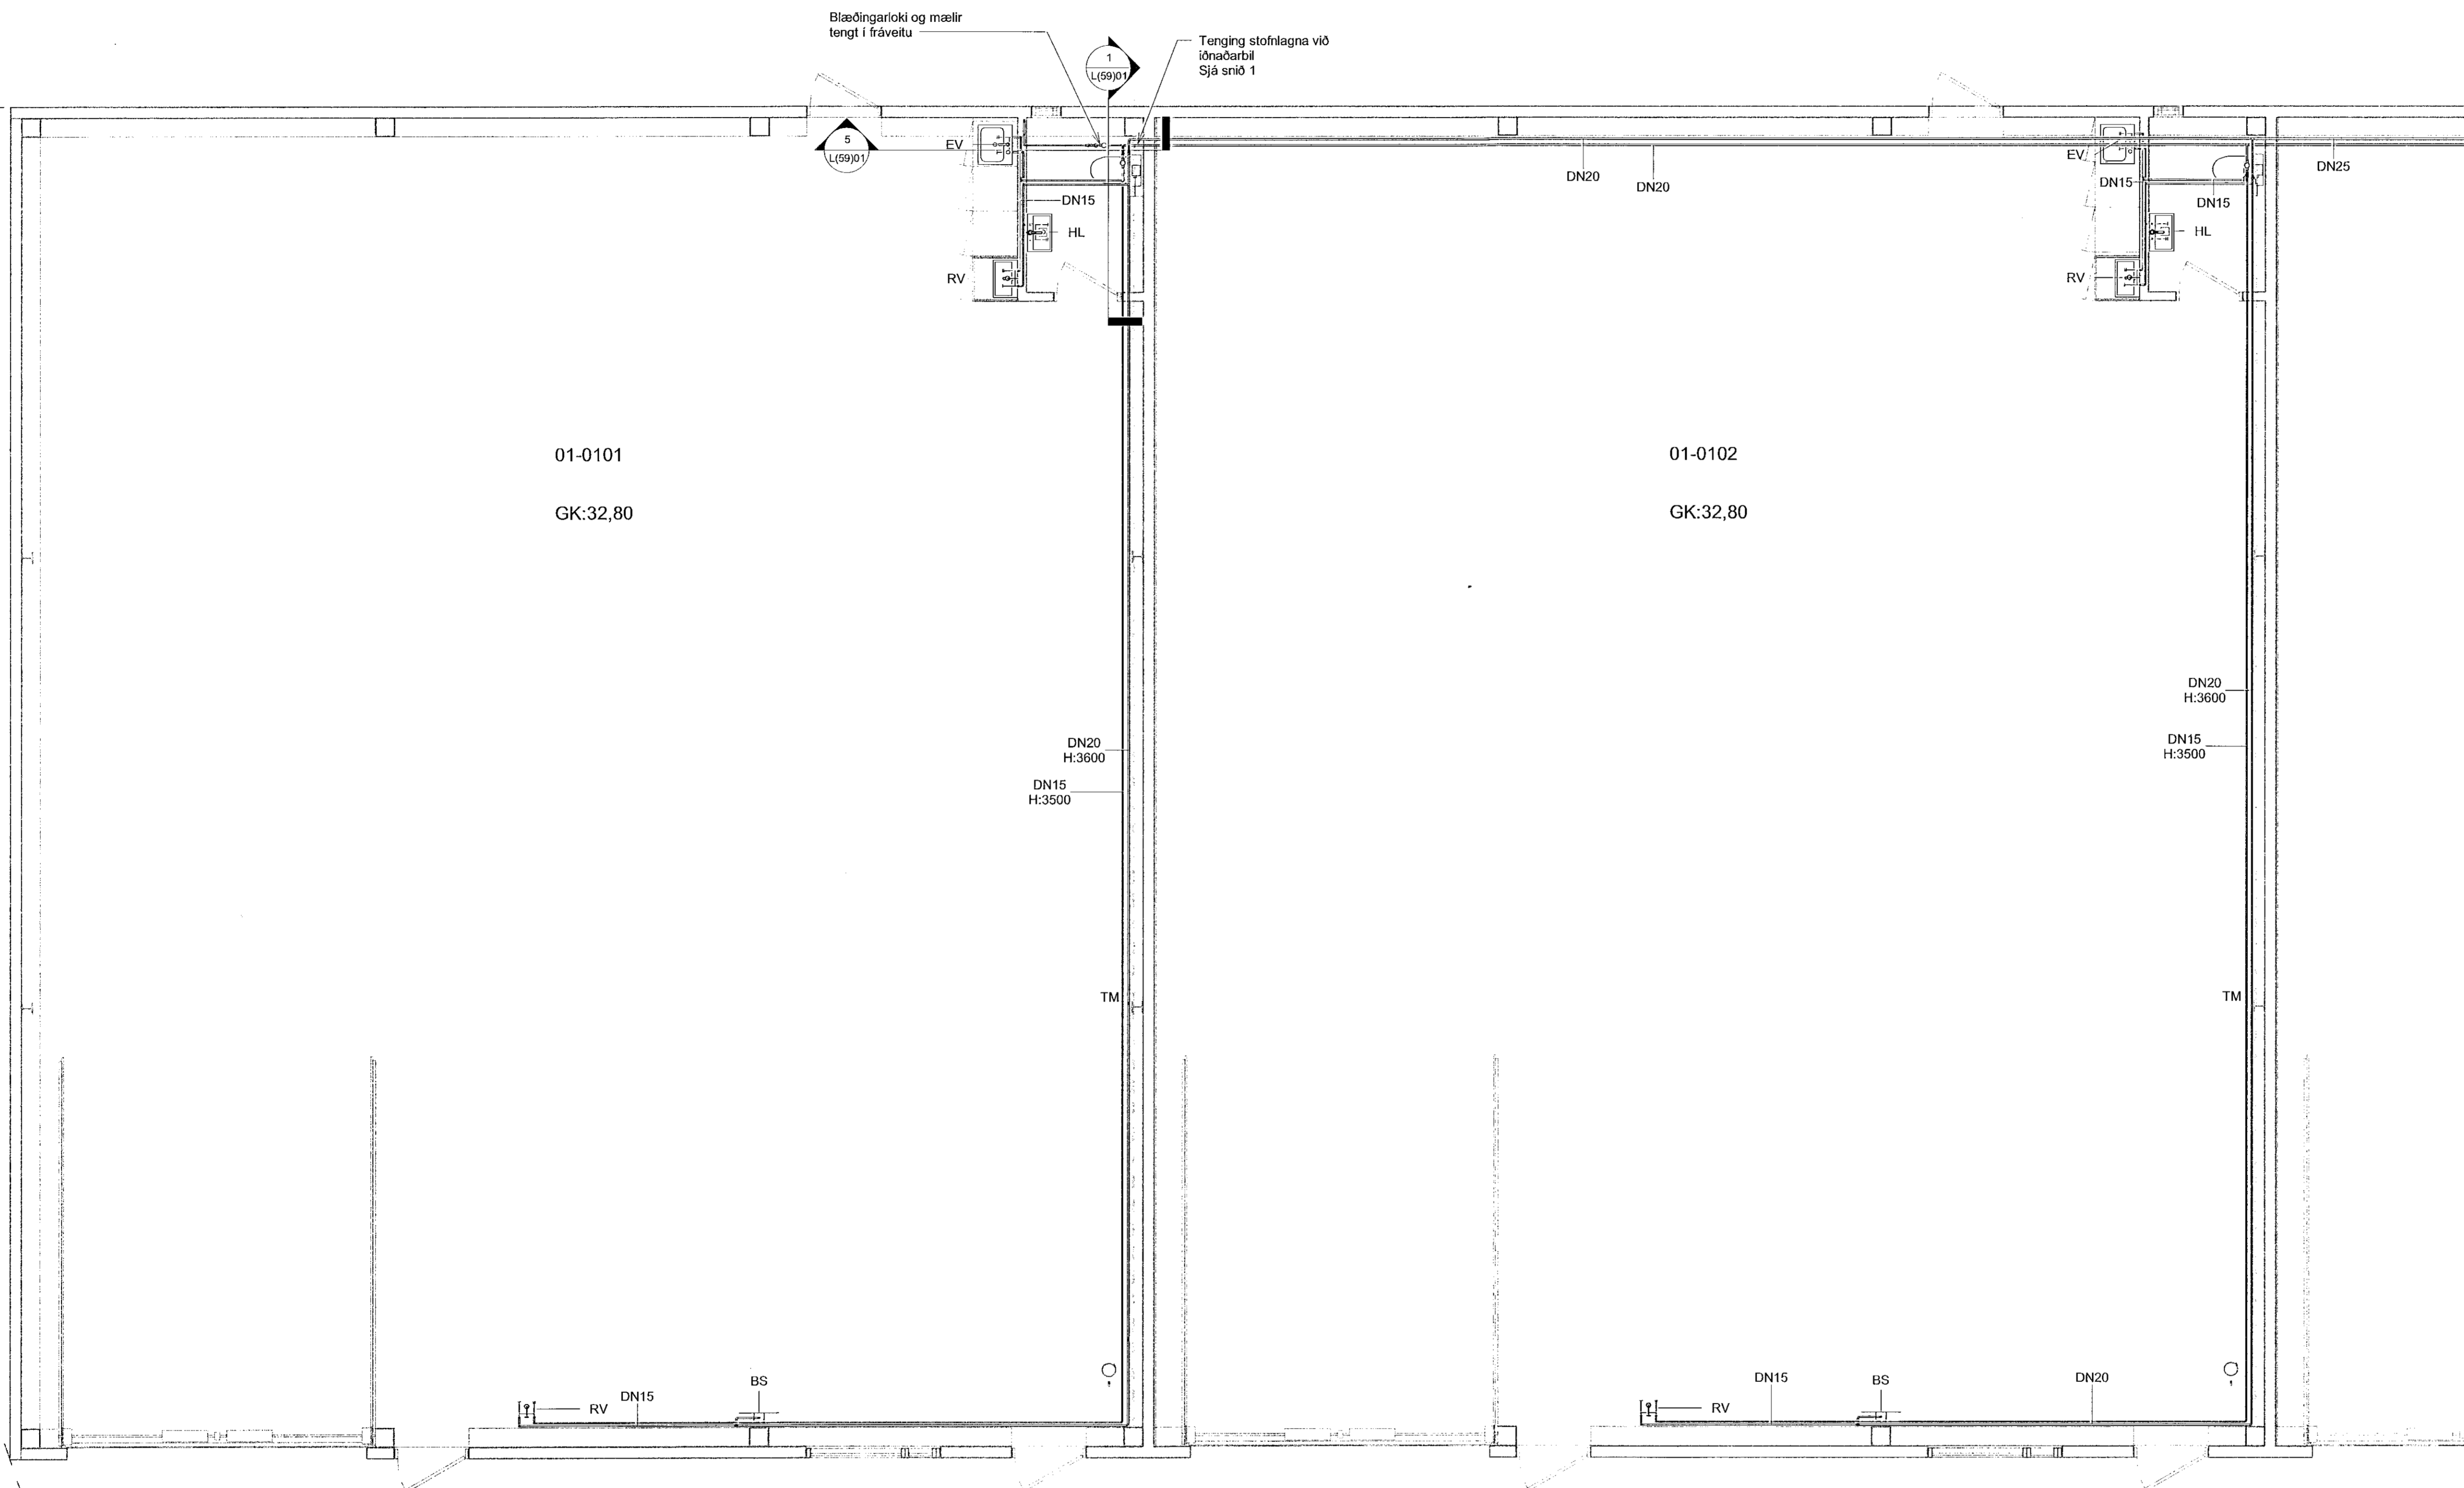

1 Grunnmynd 1. Hæð  
1 : 50

