

Samþykkt þann
02. des. 2020
F.h. byggingarfulltrúans í Hafnarfjarðar
Sigurður Steinar Jónsson


Ástun Hólmarsardóttir:
Sigurður Halgrímsson
Dagsetning arkupprettilla: 06.05.2020
Skýringar:

Heitt neysluvatn
Kalt neysluvatn


Allt efni skal vera í samræmi við íslenska staðla og reglugerðir.
Festingar skulu vera vandaðar og settar samkvæmt leiðbeiningum rórafraðleiðanda.

Öll mál eru í millimetrum. Mál á leiðslum eru nafnmál.
Nota skal ryðfritt efni í allar lagir.


- UG: Lögn er undir gólfplötu
- ÍG: Lögn er í gólfrauf
- IE: Lögn liggur í einangrun
- IV: Lögn liggur í vegg
- VL: Lögn liggur við loft
- VG: Lögn liggur við gólf
- ÍS: Lögn liggur í sökkli innréttingar
- YH: Lögn liggur yfir hurð
- PU: Pípa fer upp
- PN: Pípa fer niður
- VS: Vatnssalerni
- BS: Brunaslanga
- UKR: Garðkrani - frostfjrir
- HL: Handlaug
- EV: Eldhúsvaskur
- RV: Ræstivaskur
- TM: Tengimöguleiki
- CGN: Gegnumströymisniðurfall
- GN: Gólfniðurfall
- SV: Skolvaskur

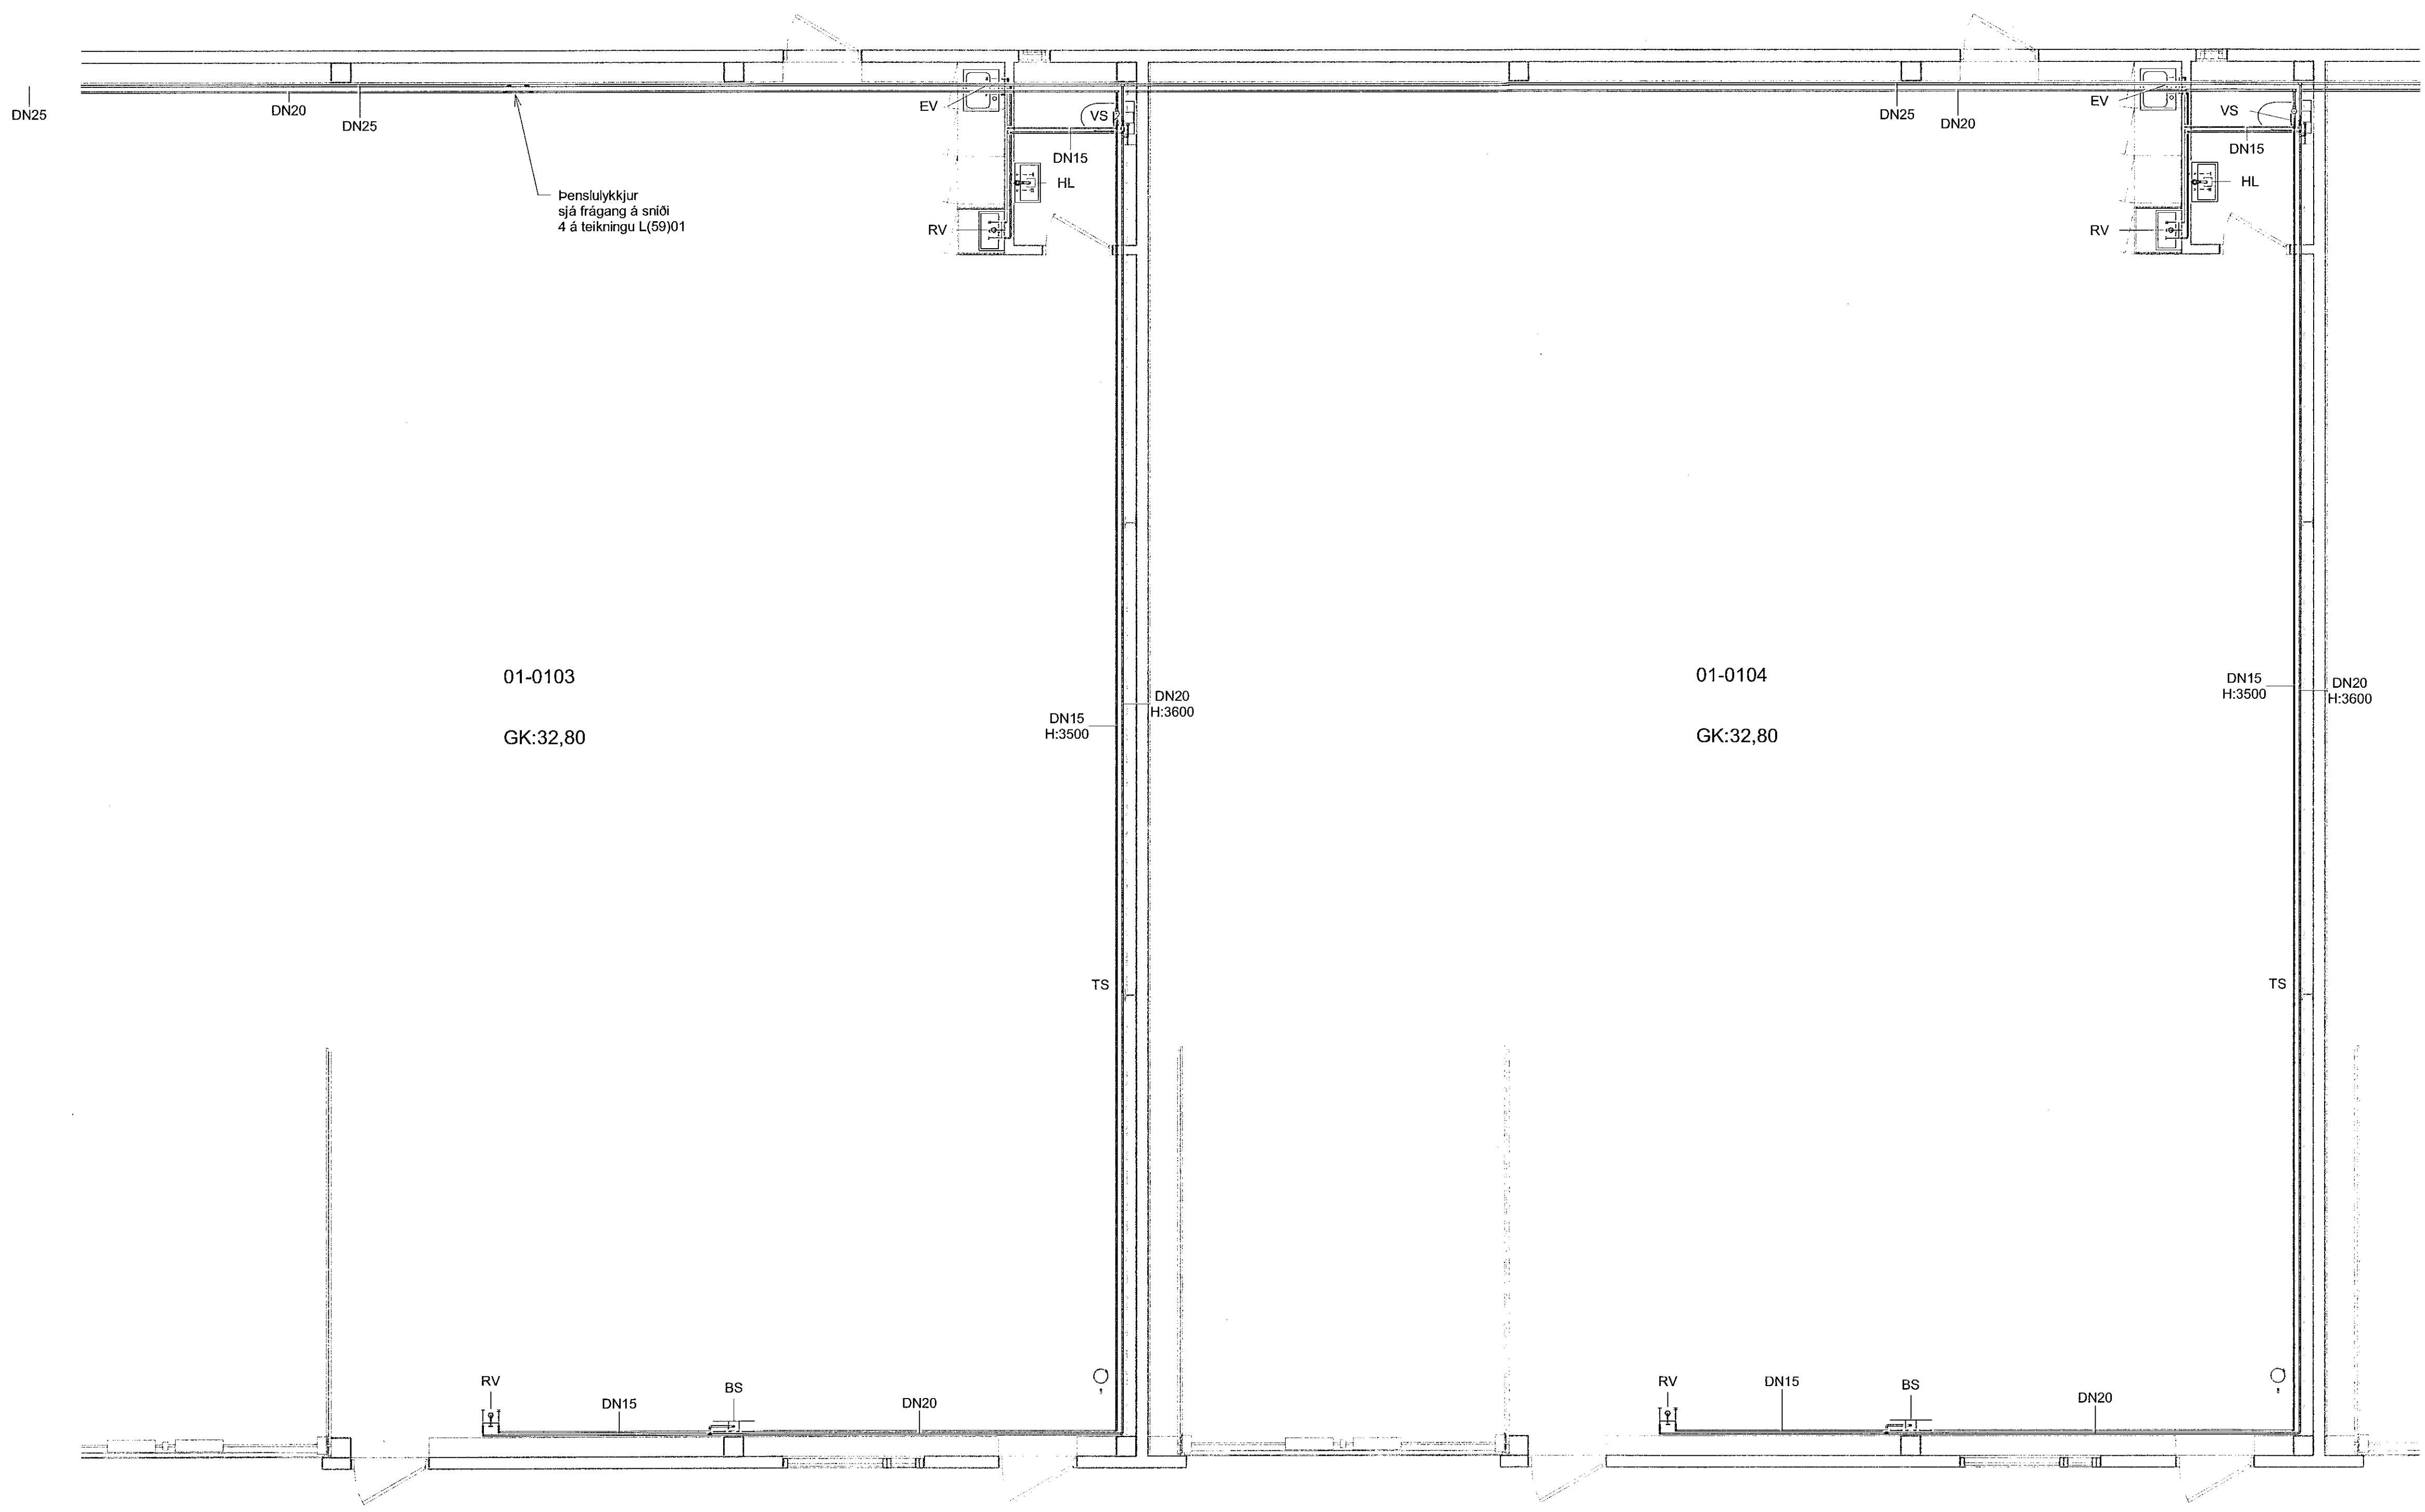

Þenslulykkjur
sjá frágang á sniði
4 á teikningu L(59)01

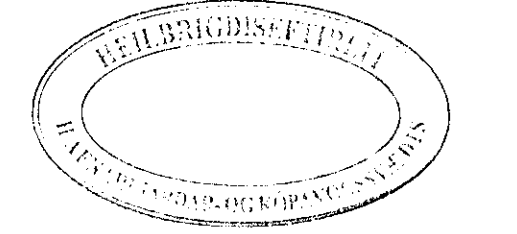

1	Frákvæmdateikning	02.10.2020	KK
Nr.	Breytingar	Dags.	br.af

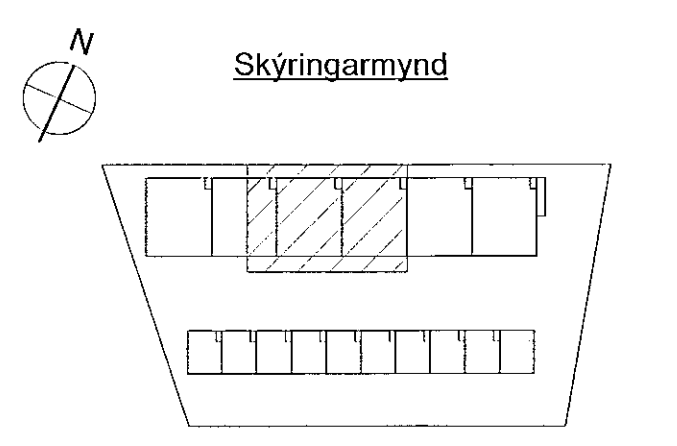


HNIT
VERKFRÆÐISTOFA
Háskólabraut 58-60
101 Reykjavík
Sími: 570-9500
www.hnit.is
hni@hnit.is

Höfundur: KG	Teknað: AMJ	Yfirfarir: KK
Kt: 200364-3849	Dags: 02.10.2020	

Samþykkt: *Sigrún Jónsdóttir*
Dofrahella 2
Hafnarfjörður

Neysluvatnskerfi
Grunnmynd, 1. hæð
Matshluti 01

Verk nr.: 20229	Formst. blaðs: A1	Tekn. nr.:	Útg.:
Mkv.: 1:50		L(53)02	1

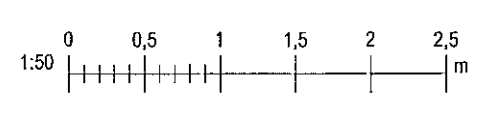

1 Grunnmynd 1. Hæð
1:50