


Samþykkt þann
02. des. 2020
F.h. Byggingartillitnaðs Hafnarstöð
Sigurður Steinar Jónsson

Antun hönnunarskrá:
Sigurður Halgrímsson KT: A70153-3139
Dagsetning aðaluppháttar: 06.05.2020
Skýringar:

Heitt neysluvatn
Kalt neysluvatn

Allt efni skal vera í samræmi við íslenska staðla og reglugerðir. Festingar skulu vera vandaðar og settar samkvæmt leiðbeiningum róraframleiðanda.
Öll mál eru í millimetrum. Mál á leiðslum eru nafnmál.
Nota skal ryðfritt efni í allar lagir.


- UG: Lögn er undir gölfplötu
- IG: Lögn er í gölfrauf
- IE: Lögn liggur í einangrun
- IV: Lögn liggur í vegg
- VL: Lögn liggur við loft
- VG: Lögn liggur við gólf
- IS: Lögn liggur í sökkli innréttingar
- YH: Lögn liggur yfir hurð
- PU: Pípa fer upp
- PN: Pípa fer niður
- VS: Vatnssalerni
- BS: Brunnsalanga
- UKR: Garðkrani - frostfrír
- HL: Handlaug
- EV: Eldhúsvaskur
- RV: Ræstivaskur
- TM: Tengimöguleiki
- GGN: Gegnumstreymisniðurfall
- GN: Gólfniðurfall
- SV: Skolvaskur

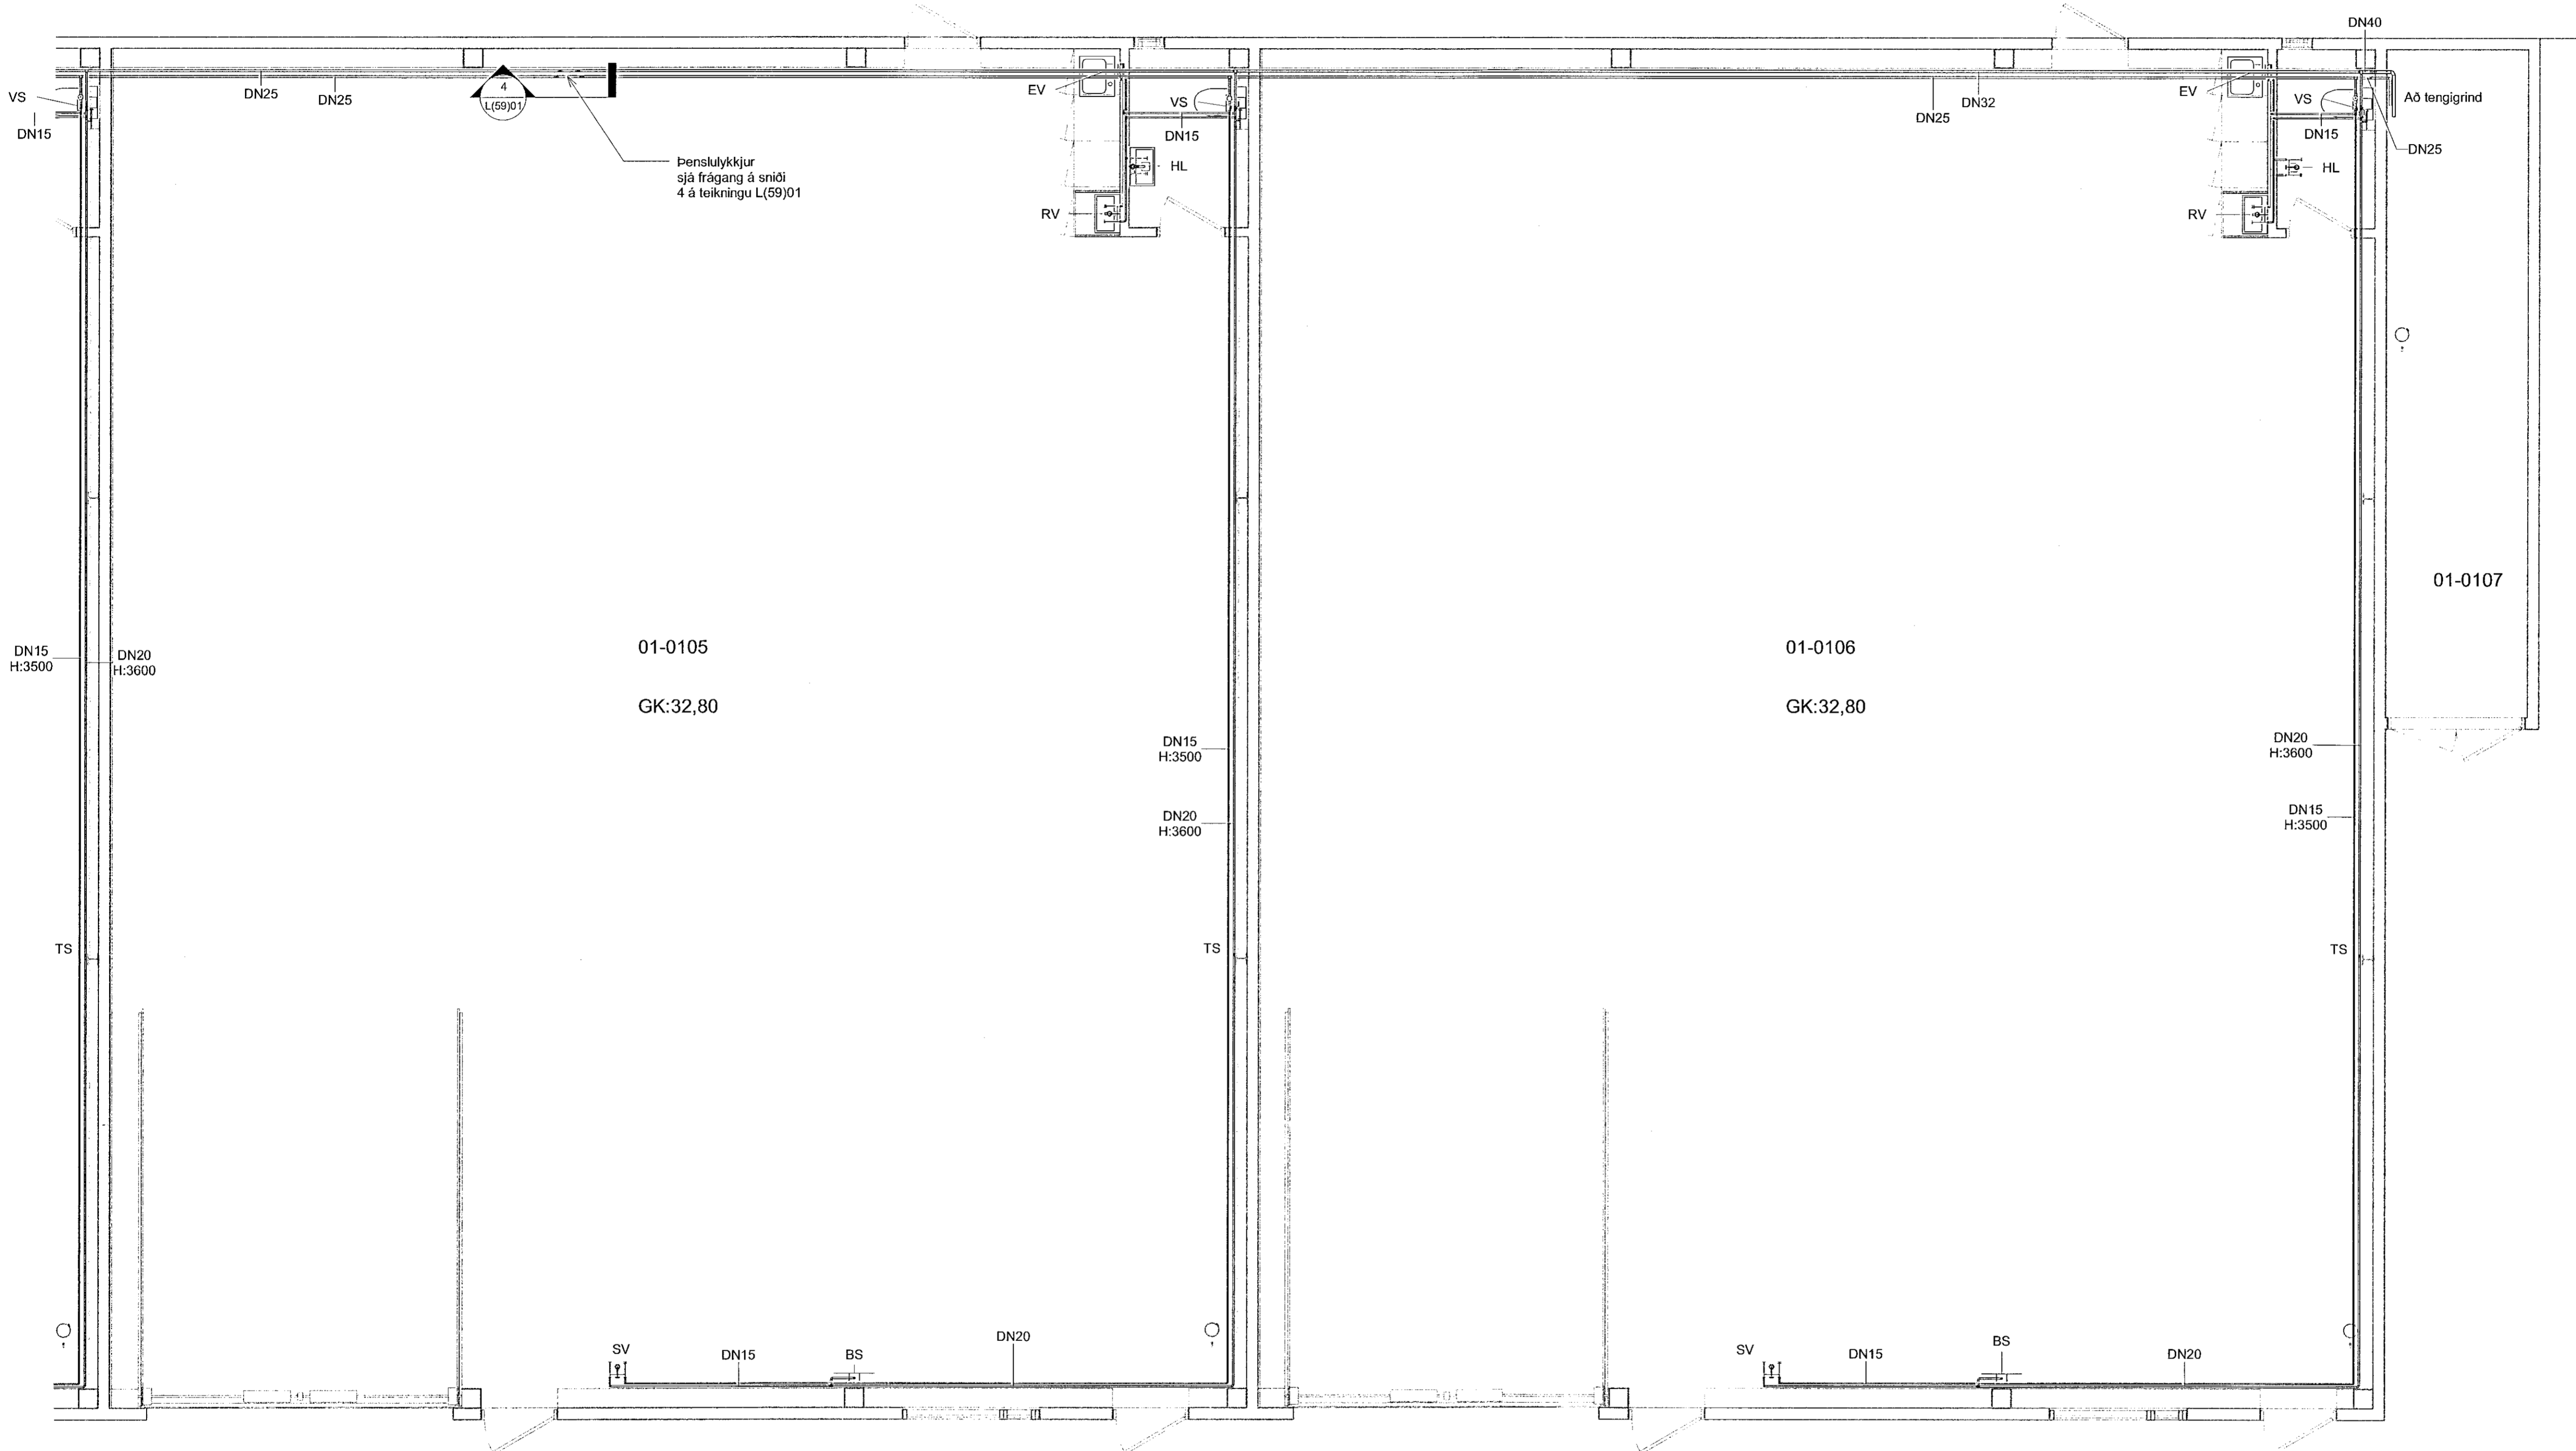

1 Grunnmynd 1. hæð
1 : 50



1	Framkvæmdateikning	02.10.2020	KK
Nr.	Breytingar	Dags.	br. af

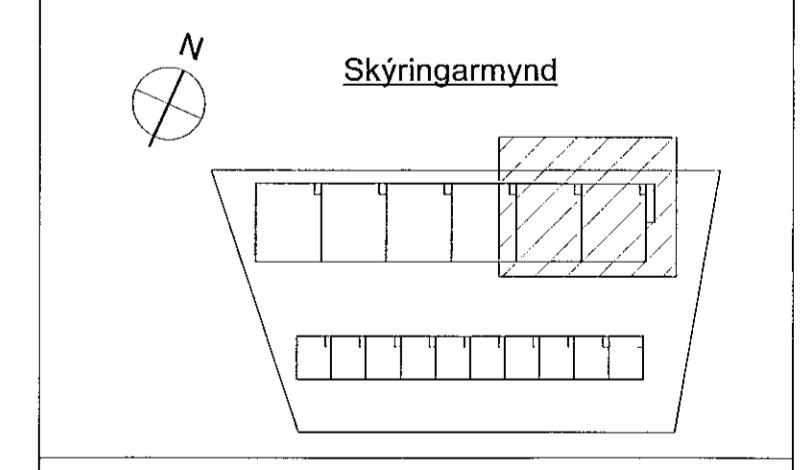

Hannað: KG	Teknað: AMJ	Yfirskoð: KK
KE: 200364-3849	Dags.: 02.10.2020	
Samþykkt:	<i>Sigurður Steinar Jónsson</i>	

Dofrahella 2
Hafnarfjörður

Neysluvatnskerfi
Grunnmynd, 1. hæð
Matshluti 01



Wak nr.: 20229	Framst. bláðr: A1	Tekn. nr.:	Útg.:
Mkv.: 1 : 50		L(53)03	1