



Samþykkt þann
02. des. 2020
F.h. byggingarfulltrúans í Hafnar
Sigurður Steinar Jónsson

Áttun hárnumastjóra
Sigurður Halgímsson KT: 170753-3139
Dagsetning aðskiptis: 06.05.2020
Skýringar:

Heitt neysluvatn
Kalt neysluvatn

Allt efni skal vera í samræmi við íslenska staðla og reglugerðir.
Festingar skulu vera vandaðar og settar samkvæmt leiðbeiningum rórafraeioanda.
Öll mál eru í millimetrum. Mál á leiðstum eru nafnmál.
Nota skal ryðfritt efni í allar lagir.


- UG: Lagn er undir gólfplötu
- IG: Lagn er í gólfrauf
- IE: Lagn liggur í einangrun
- IV: Lagn liggur í vegg
- VL: Lagn liggur við loft
- VG: Lagn liggur við gólf
- IS: Lagn liggur í sökkil innréttingar
- YH: Lagn liggur yfir hurð
- PU: Pípa fer upp
- PN: Pípa fer niður
- VS: Vatnssalerni
- BS: Brunslanga
- ÚKR: Gardkrani - frostfrír
- HL: Handlaug
- EV: Eldhúsvaskur
- RV: Ræstivaskur
- TM: Tengimöguleiki
- GN: Gegnumstreymisniðurfall
- GN: Gólmíðurfall
- SV: Skolvascur

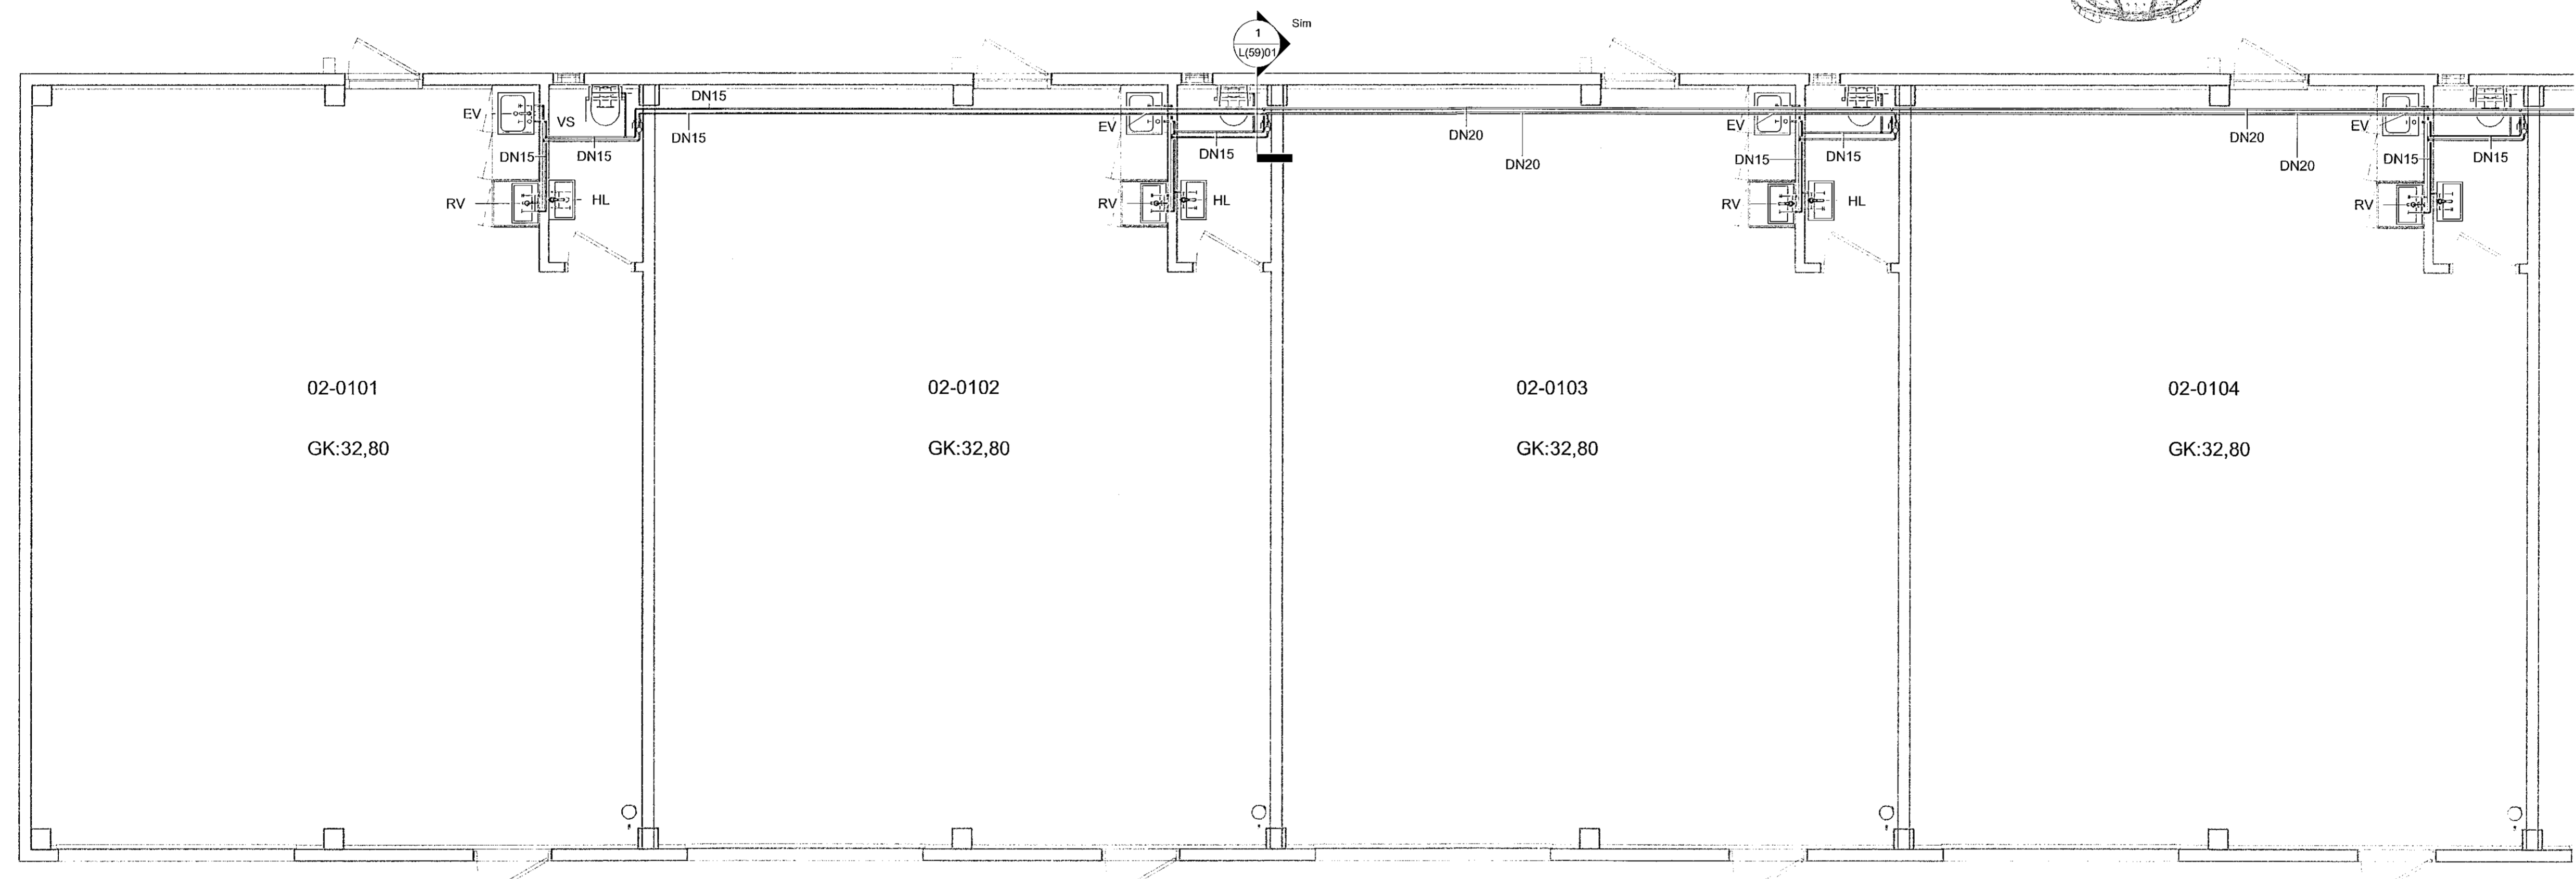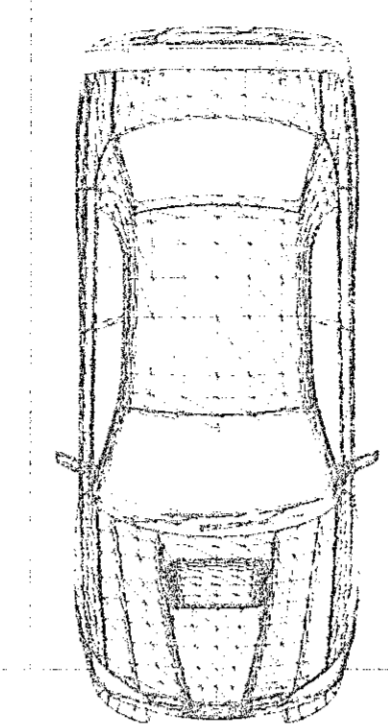

1 Grunnmynd 1. Hæð
1:50



1	Framkvæmdateikning	02.10.2020	KK
Nr.	Breytingar	Dags.	br./af

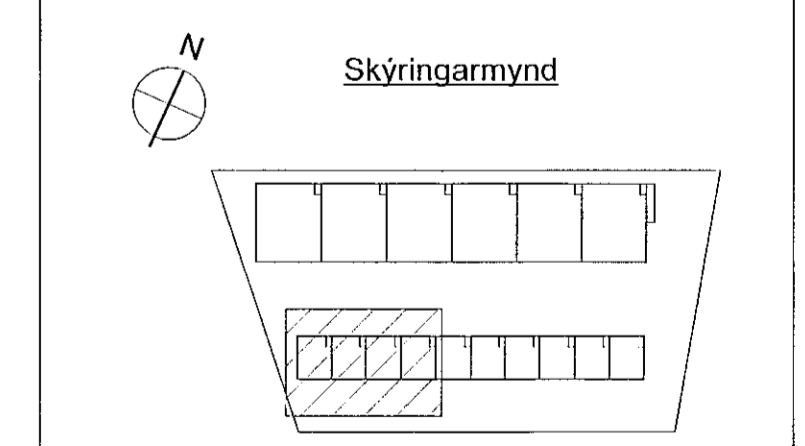


HNIT
VERKFRÆÐISTOFA
Háaleiðbraut 56-60
103 Reykjavík
Sími: 570-0500
www.hnit.is
hni@hni.is

Hannað: KG	Teknað: AMJ	Yfirbúð: KK
KE: 200364-3849	Dags: 02.10.2020	

Samþykkt
Dórahella 2
Hafnarfjörður

Neysluvatnskerfi
Grunnmynd, 1. hæð
Matshluti 02

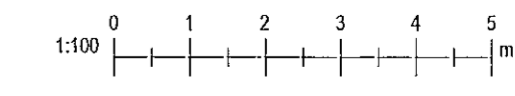

Verk nr.: 20229	Framst. bláð: A1	Tekn. nr.:	Útg.:
Máv: 1:50		L(53)04	1