

Samþykkt þann
02. des. 2020
F.h. byggingarfulltrúans í Hafnarfjarðar
Sigurður Steinar Jónsson

Artun hönnunarskýra:
Sig. Halgrímsson
Sigurður Halgrímsson KT. 170753-3139
Dagsetning aðalupplýsinga: 06.05.2020
Skýringar:



_____ Heitt neysluvatn
_____ Kalt neysluvatn

Allt efni skal vera í samræmi við íslenska staða og reglugerðir.
Festingar skulu vera vandáðar og settar samkvæmt leiðbeiningum rörframleiðanda.

Öll mál eru í millimetrum. Mál á leiðslum eru nafnmál.


Nota skal ryðfrítt efni í allar lagnir.

- UG: Lagn er undir gólfplötu
- IG: Lagn er í gólfrauf
- IE: Lagn liggur í einangrun
- IV: Lagn liggur í vegg
- VL: Lagn liggur við loft
- VG: Lagn liggur við gólf
- IS: Lagn liggur í sökkli innréttingar
- YH: Lagn liggur yfir hurð
- PU: Pipa fer upp
- PN: Pipa fer niður
- VS: Vatnssalarni
- BS: Brunaslanga
- ÚKR: Garðkrani - frostfrír
- HL: Handlaug
- EV: Eldhúsvaskur
- RV: Ræstivaskur
- TM: Tengingaleiki
- GGN: Gagnamstreymisniðurfall
- GN: Gólfniðurfall
- SV: Skolvaskur

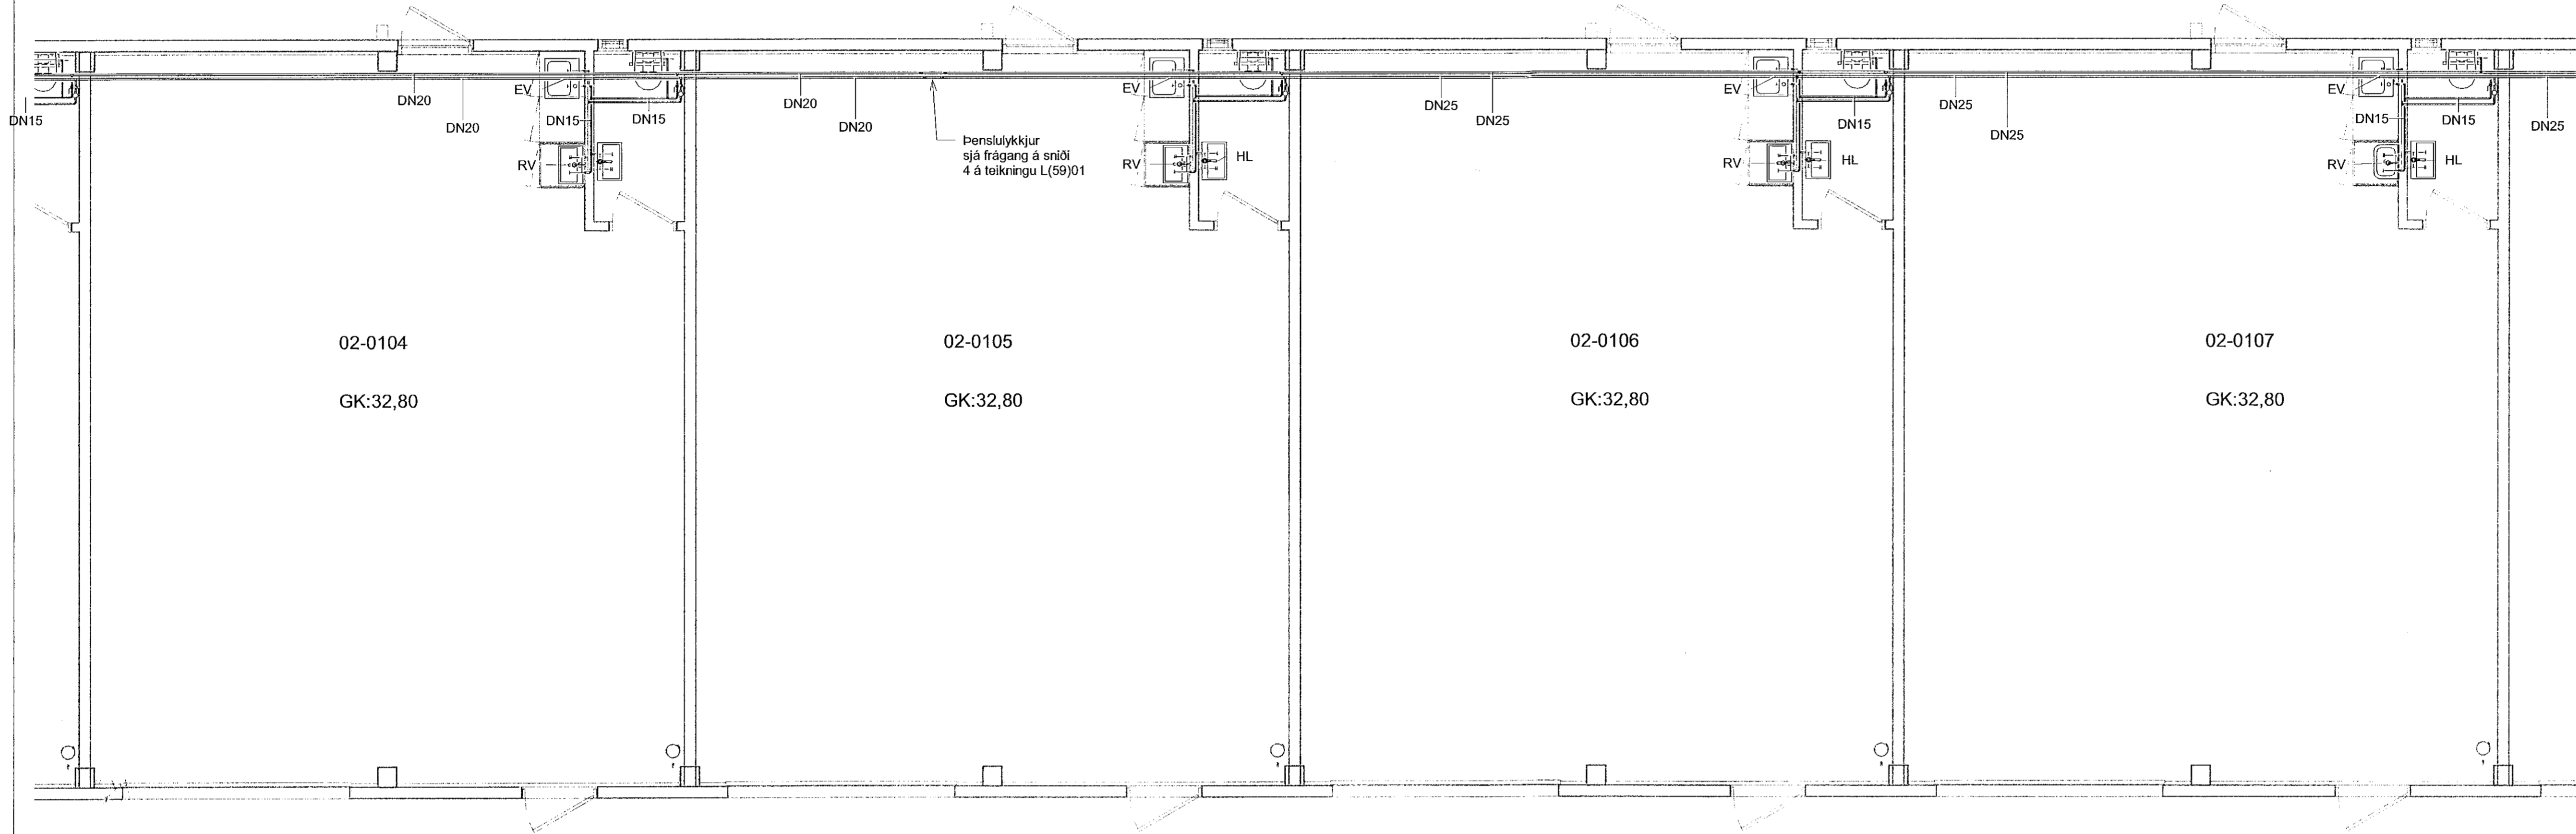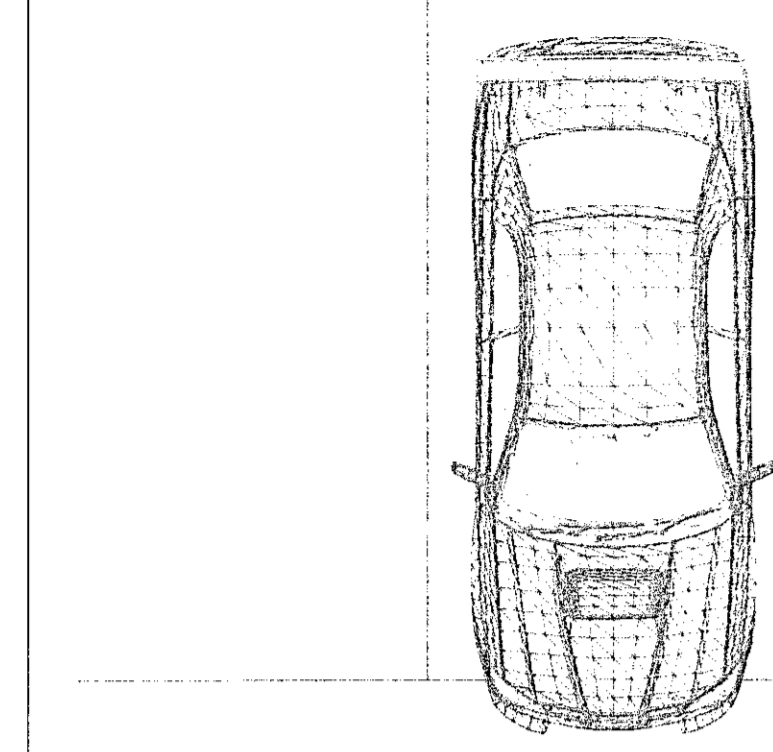

1 Grunnmynd 1. Hæð
1 : 50


| | | | |
|-----|--------------------|------------|-------|
| 1 | Framkvæmdateikning | 02.10.2020 | KK |
| Nr. | Breytingar | Dags. | br.af |

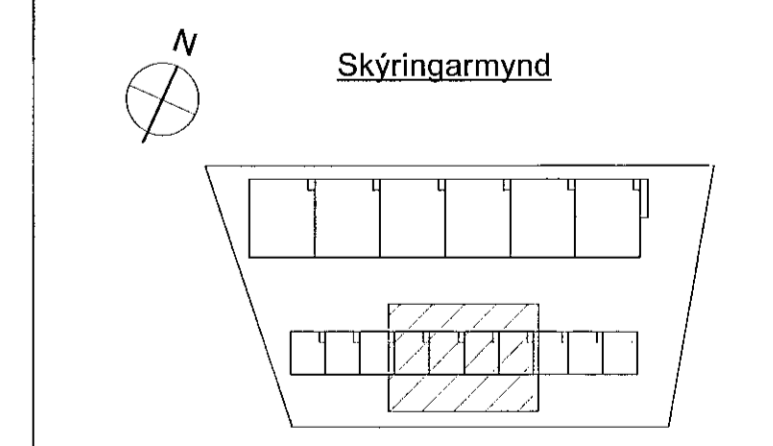

| | | |
|-----------------|------------------|-------------|
| Höfundur: KG | Teknað: AMJ | Yfirlit: KK |
| Kr: 200364-3849 | Dags: 02.10.2020 | |

Samþykkt: *Kjartan Kjartan*
Dofrahella 2
Hafnarfjörður

Neysluvatnskerfi
Grunnmynd, 1. hæð
Matshluti 02

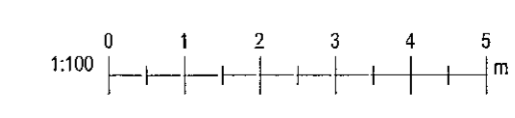

| | | | |
|-----------------|------------------|------------|------|
| Verk nr.: 20229 | Framst. blöð: A1 | Tekn. nr.: | Ug.: |
| Máv.: 1 : 50 | | L(53)05 | 1 |