


Samþykkt þann  
 2. des. 2020  
 F.h. byggingarfulltrúans (Hafnarhúsið)  
 Sigurður Steinar Jónsson

Artun höfundarskýrsla:  
 Sigurður Halgrímsson KT. 170753-3139  
 Dagskráning aðaluppdráttar. 06.05.2020  
 Skýringar:

— Framrás snjóbræðslu  
 — Bakrás snjóbræðslu


Snjóbræðslurör skulu vera hita- og þrýsti-  
 þolin rör af gerðinni PP, PPR eða sambærileg rör.  
 Öll tengistykki skulu hæfa rörum. Festingar skulu vera  
 vandaðar og settar samkvæmt rörframleiðanda. Almennt  
 skulu snjóbræðsluagnir lagðar þannig að 250 mm bil sé á  
 milli róra. Setja skal sérstaka fjarlægðarkassa með u.p.b.  
 1,5-2,5 m bili til þess að tryggja rétta billengd.  
 Við útlagningu og þjoppun á sandi skulu snjóbræðslurör  
 vera fyllt undir 3 bar vatnsþrýsting.  
 Frostlögur skal vera umhverfisvænn með a.m.k. 8 - 10 ára  
 endingar tíma. Hann skal innihalda bæði í sér spornar  
 gegn lífrænum vexti. Blöndunarhlutfall frostlögur skal vera  
 1:3 eða 1 hluti frostlögur á móti 2 hlutum af vatni.  
 Allt efni og vinna skal vera í samræmi við íslenska staðla  
 og reglugerðir.

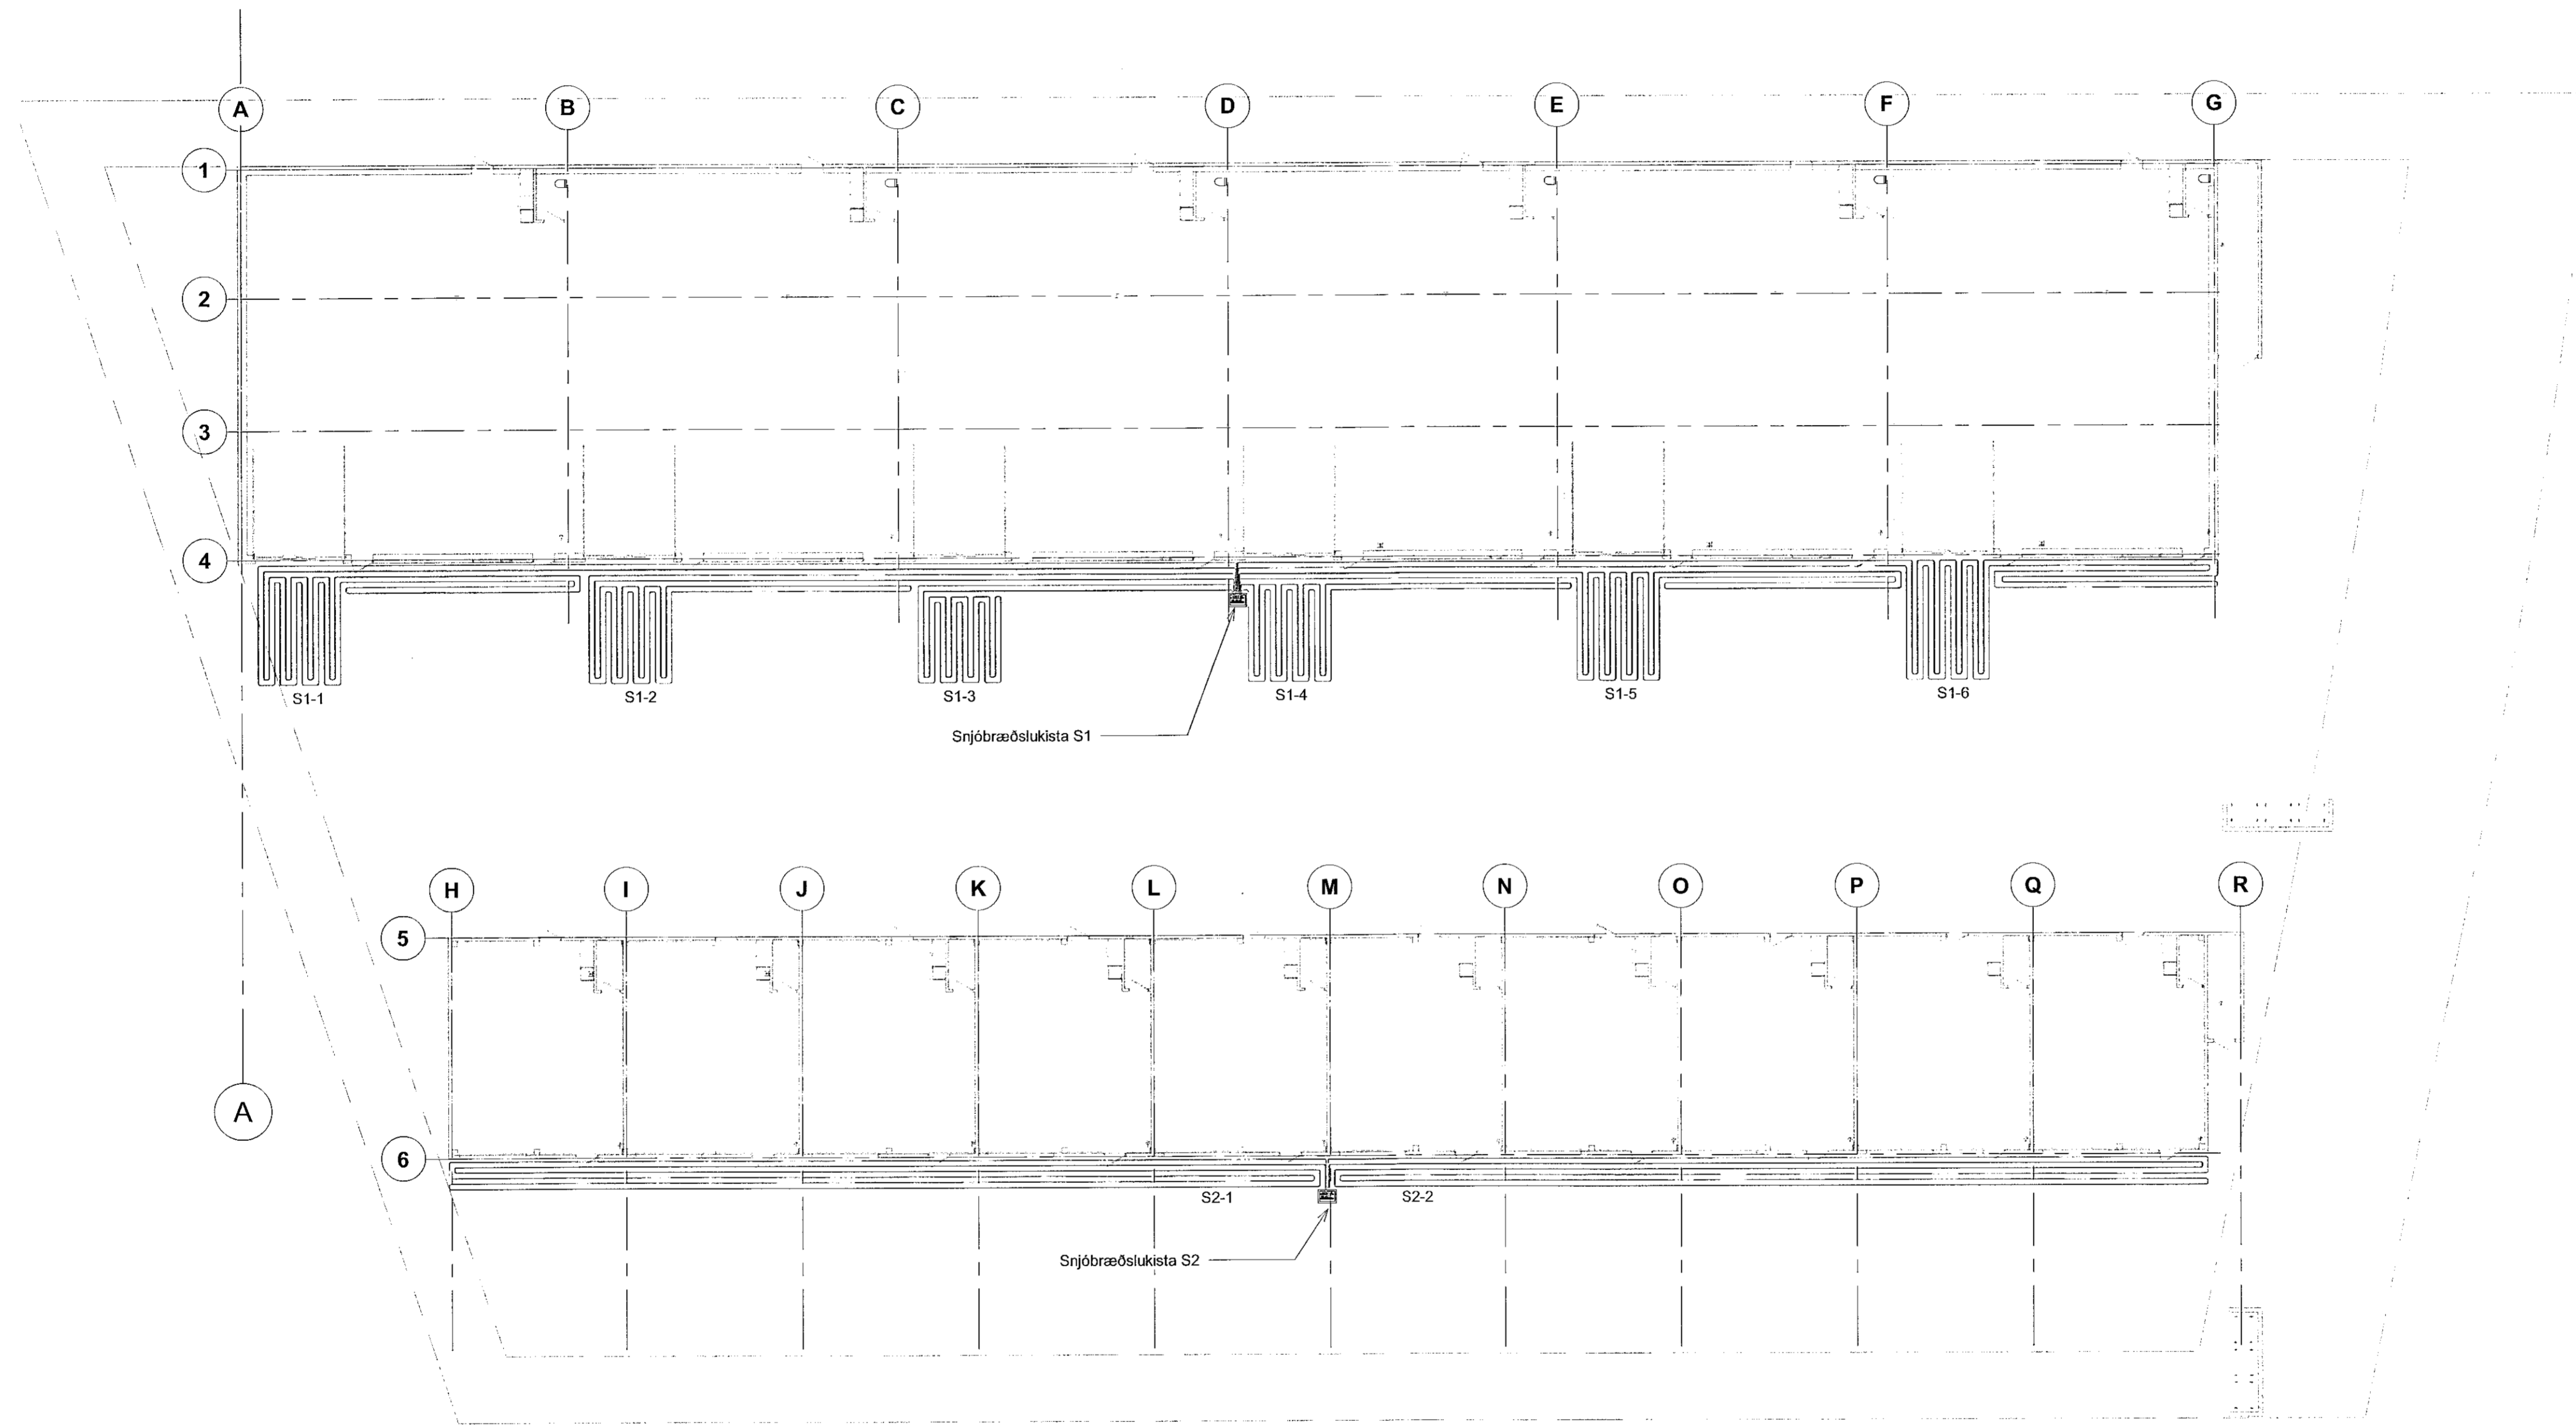

1 Yfirlitsmynd snjóbræðslu  
 1 : 200



|     |                    |            |        |
|-----|--------------------|------------|--------|
| 1   | Frankvæmdateikning | 02.10.2020 | KK     |
| Nr. | Breytingar         | Dags.      | br. af |

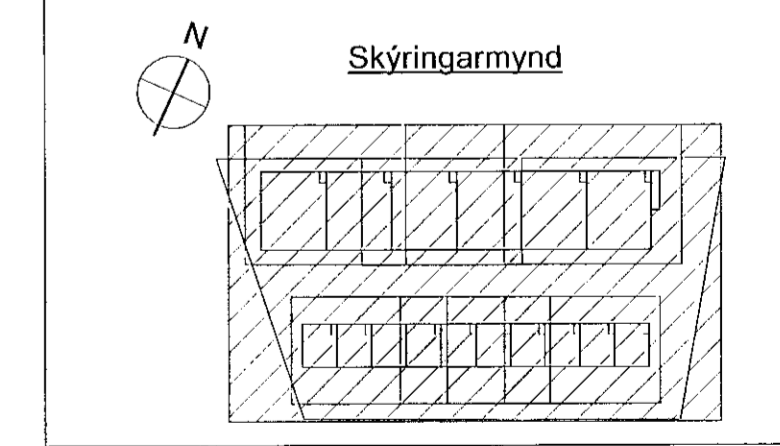

**HNIT**  
 VERKFRÆÐISTOFA  
 Háskólastræt 58-60  
 108 Reykjavík  
 Sími: 570-0500  
 www.hnit.is  
 hnit@hnit.is

Hannað: KG Teknað: AMJ Yfirarð: KK  
 Kf: 200364-3849 Dags: 02.10.2020  
 Samþykkt: *Kjartan Kjartan*  
 Dofrahella 2  
 Hafnarfjörður

Snjóbræðslukerfi  
 Yfirlitsmynd snjóbræðslu  
 Vork nr.: 20229 Framst. blað: A1 Tekni. nr.: Úlg.:  
 Mkv: As indicated **L(55)01** **1**

