
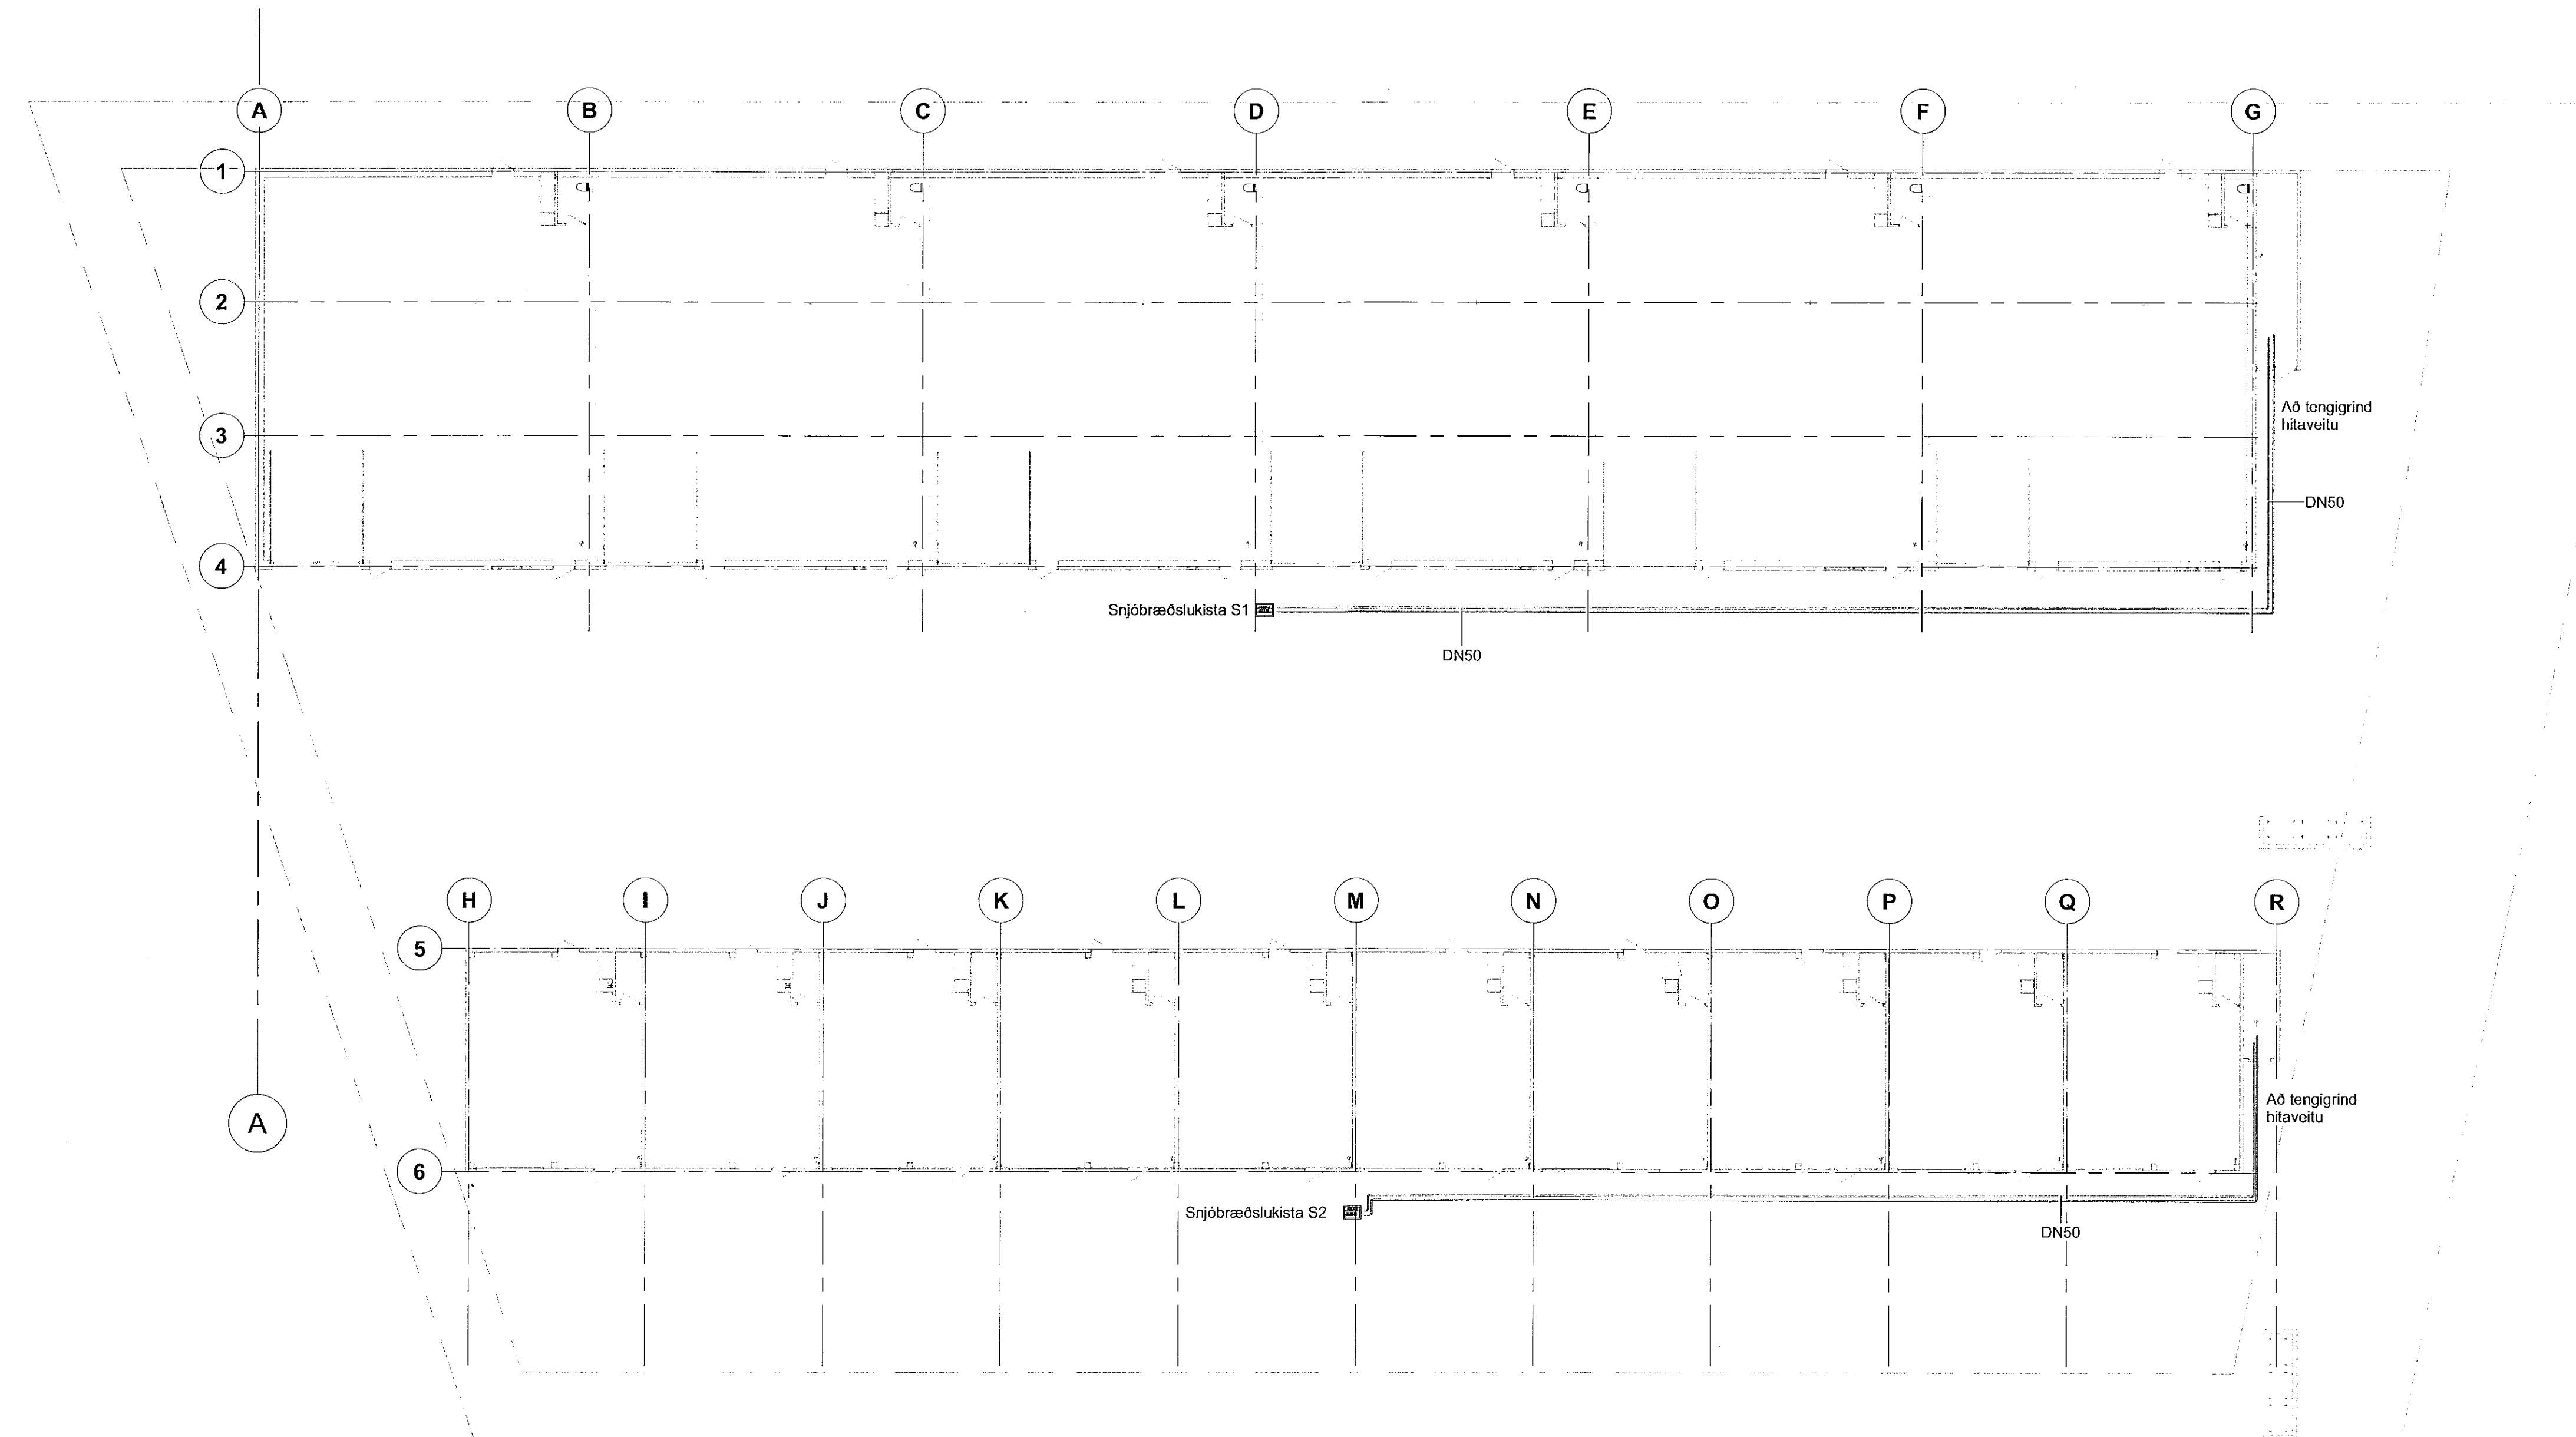



Samþykkt þann
02. des. 2020
F.A. byggingarfulltrúans í Hafnar
Sigurður Steinar Jónsson

Ártun hönnunarsjóra:
Sig. Halgrímsson
Sigurður Halgrímsson Kf. 170/53-3139
Dagsetning aðv.þráttar: 06.05.2020
Skýringar:

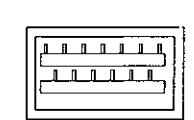


- Stofnlagnir Framrás hitaveitu
- Stofnlagnir Bakrás hitaveitu
-  S1 Deiliskista snjóbræðslu

1 Snjóbræðslustofnar
1 : 200

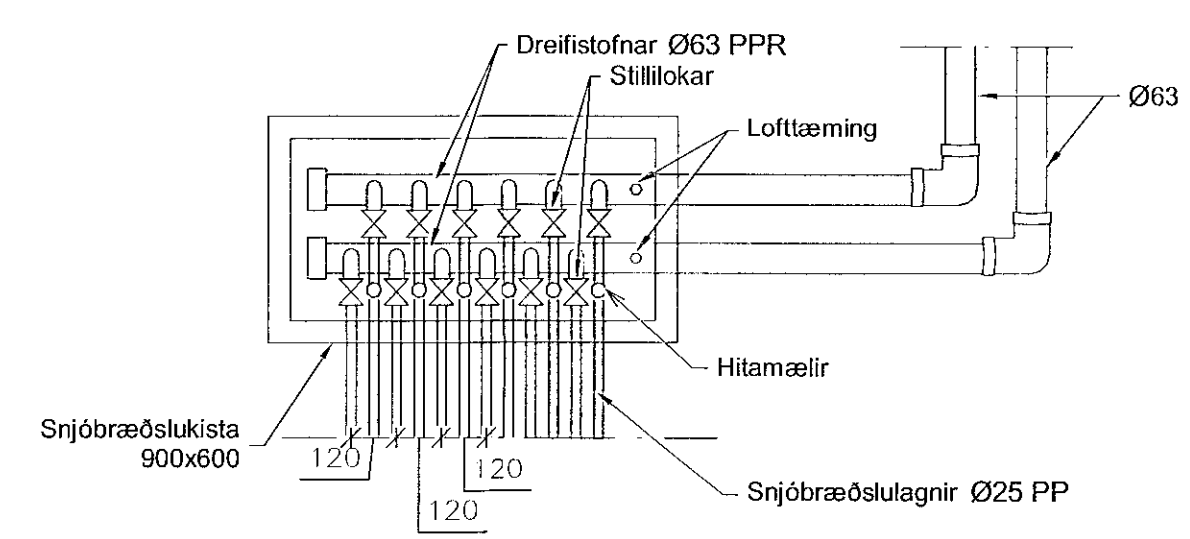

2 Snjóbræðslukista
1 : 20

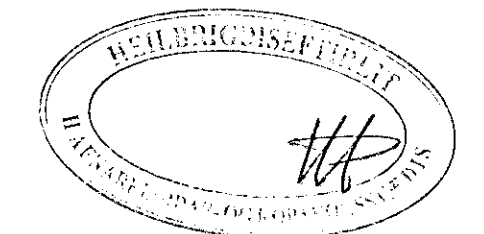

Nr.	Breytingar	Dags.	br. af
 Skýringarmynd 			
 HNIT VERKFRÆÐISTOFA		Háafellstráttur 58-60 108 Reykjavík Sími: 579-0500 www.hnit.is hni@hnit.is	
Hannað: KG	Teknað: AMJ	Yfirfarð: KK	
KE: 200364-3849	Dags.: 02.10.2020	Samþykkt: <i>Kjartan Björkum</i>	
Dórafella 2 Hafnafjörður			
Snjóbræðslukerfi Yfirlitsmynd snjóbræðslustofna			
Verk nr.: 20229	Formst. bládd: A1	Tekn. nr.:	Úg.
Mv.: 1:200	L(55)02		