

Samþykkt þann  
02. des. 2020  
F.h. byggingarfulltrúans í Hafnar  
Sigurður Steinar Jónsson

Arkun hönnuðarskýrs:

Sigurður Halldórsson KT. 170793-3139

Dagsetning útskýrðrúts: 06.05.2020

Skýringar:

- Framrás snjóbræðslu
- Bakrás snjóbræðslu


Snjóbræðslurör skulu vera hita- og þrýstipólin rör af gerðinni PP, PPR eða sambærileg rör.

Öll tengistykki skulu hæfa rörum. Festingar skulu vera vandaðar og settar samkvæmt röraframlöðanda. Almennt skulu snjóbræðslulagnir lagðar þannig að 250 mm bíl sé á milli róra. Selja skal sérstaka fjarlægðarklossa með u.þ.b. 1,5-2,5 m bíl til þess að tryggja rétta billengd.

Við útlagningu og þjöppun á sandi skulu snjóbræðslurör vera fyllt undir 3 bar vatnsþrýsting.

Frostlögur skal vera umhverfisvænn með a.m.k. 8 - 10 ára endingartíma. Hann skal innihalda bætlefni sem spornar gegn lífrænum vexti. Blöndunarhlutfalli frostlagur skal vera 1:3 eða 1 hluti frostlögur á móti 2 hlutum af vatni.

Allt efni og vinna skal vera í samræmi við íslenska staða og reglugerðir.

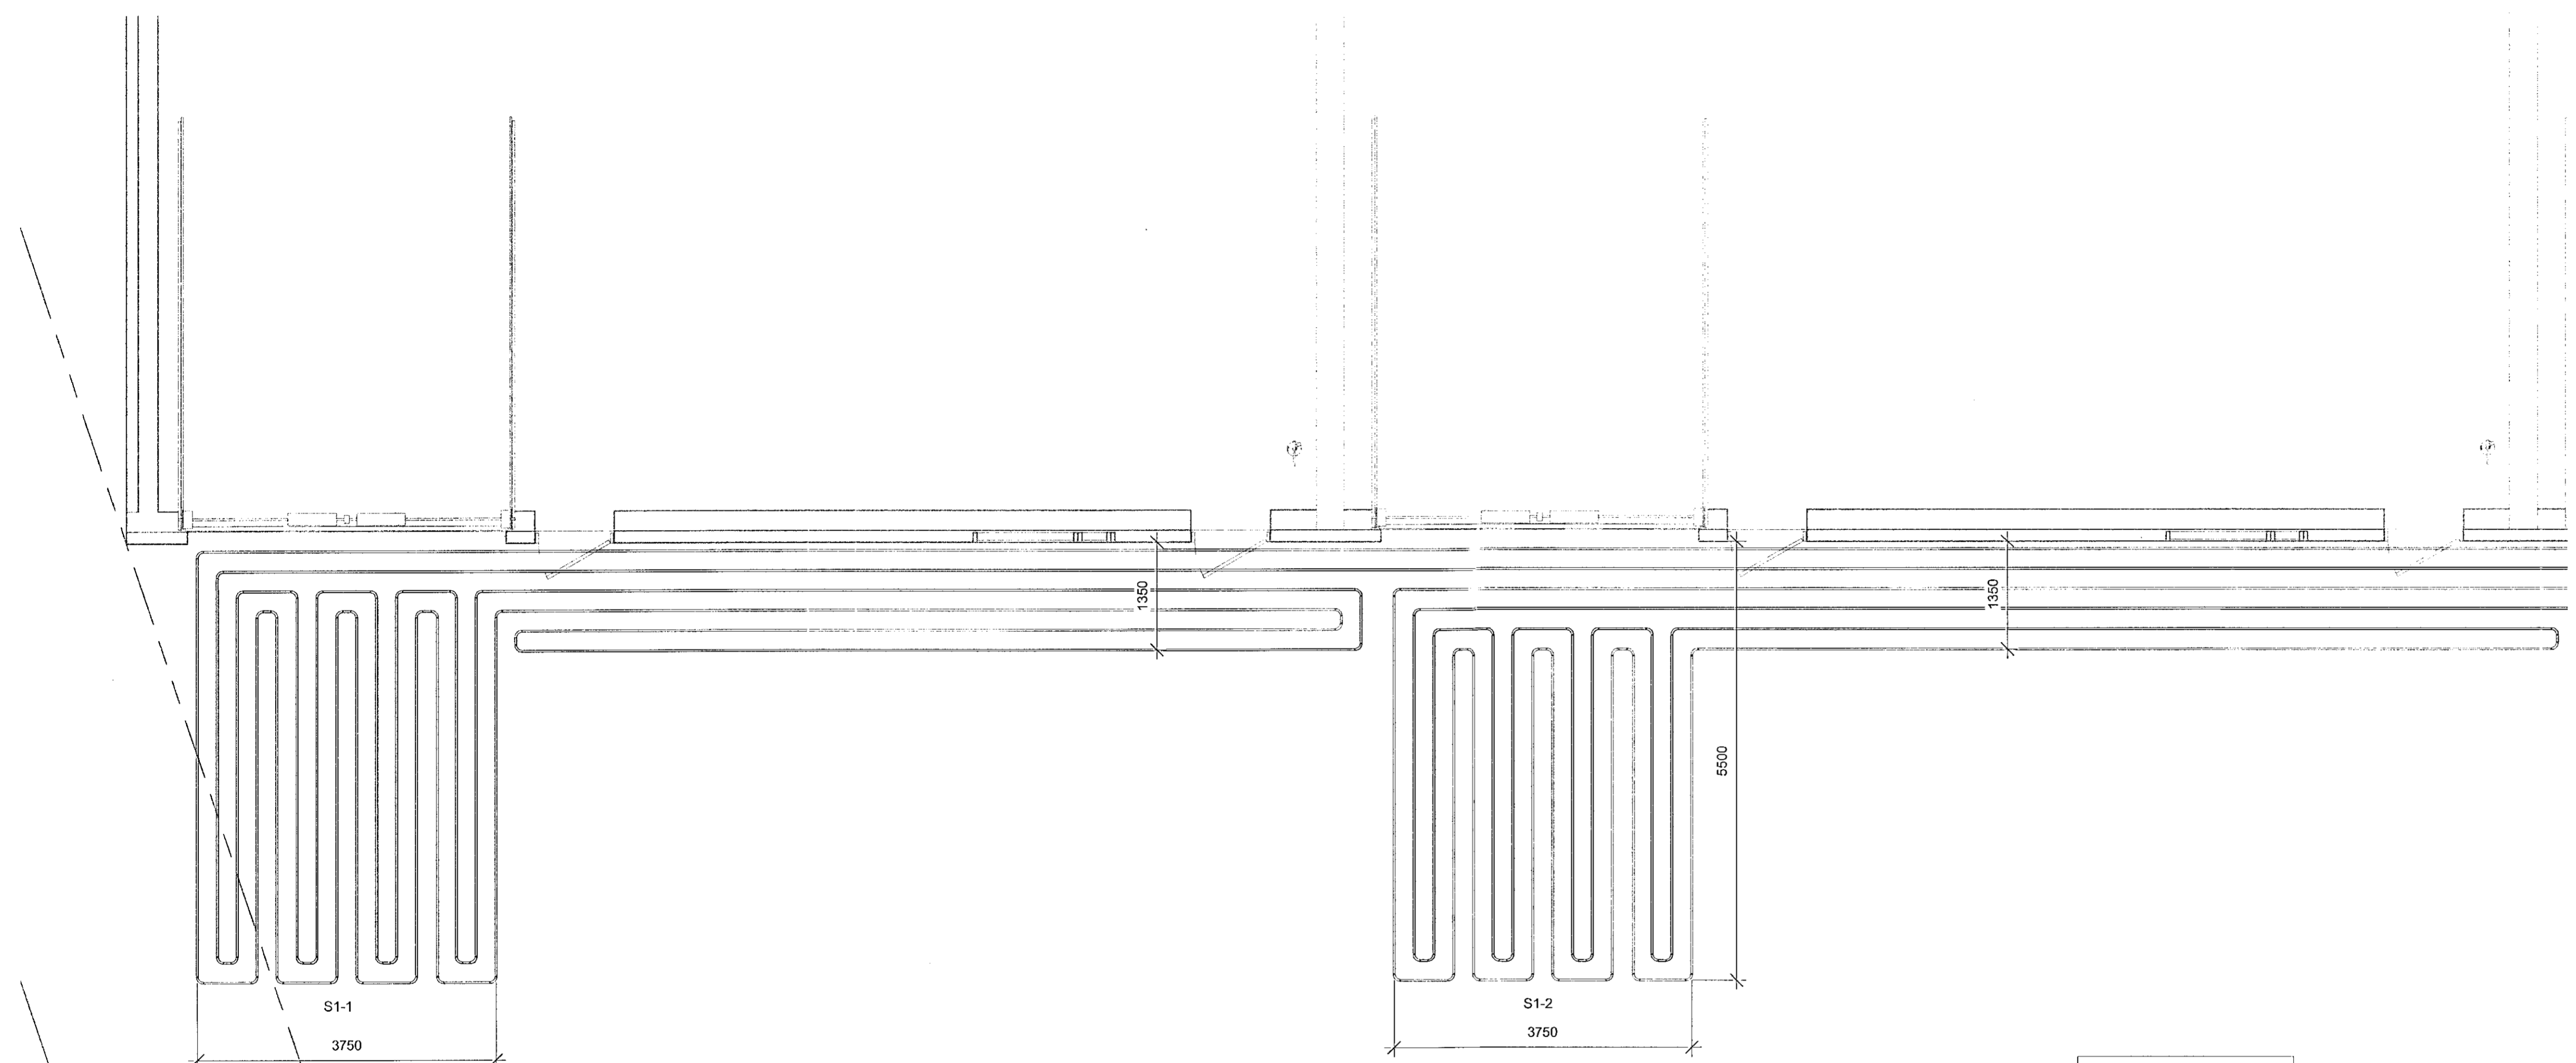


Snjóbræðslu S1	
Númer staufu	Lengd m
S1-1	212
S1-2	152
S1-3	91
S1-4	92
S1-5	153
S1-6	209
Samtals:	909

1 Grunnmynd snjóbræðslu  
1:50



1 Framkvæmdateikning	02.10.2020	KK
Nr.	Breytingar	Dags. br.af

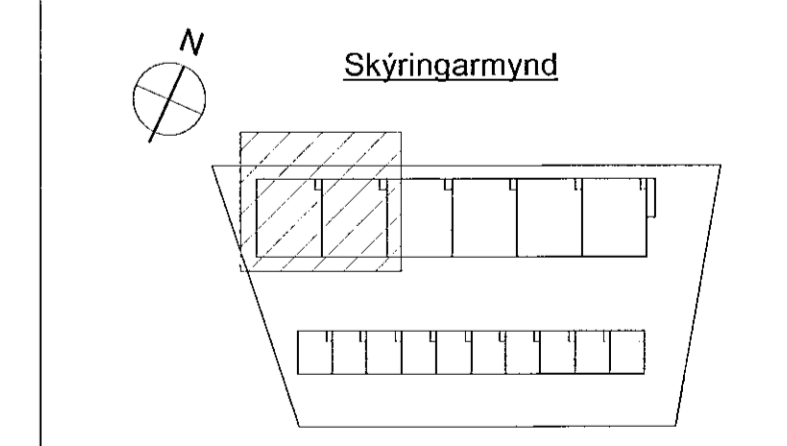

**HNIT**  
VERKFRÆÐISTOFA

Háskólastræti 58-60  
108 Reykjavík  
Sími: 570 0500  
www.hnit.is  
hni@hnit.is

Hannað: KG	Teknað: AMJ	Yfirfarið: KK
Kt: 200364-3849	Dags: 02.10.2020	

Samþykkt: *Kjartanur Kjartansson*  
Dofrahella 2  
Hafnarfjörður

Snjóbræðslukerfi  
Grunnmynd, 1.hæð  
Matshluti 01

Verk nr.: 20229	Framst. blátt: A1	Teikn. nr.:	Útg.:
Mkv.: 1:50		L(55)03	1

