

Samþykkt bann
02. des. 2020
F.h. byggingarfulltrúans í Hafnarfalli
Sigurður Steinar Jónsson

Artun hönnuanskrá:

Sigurður Halgrímsson KT. V0753-3139
Dagsetning aðaluppdráts: 06.05.2020

Skýringar:

- Framrás snjóbræðslu
- Bakrás snjóbræðslu


Snjóbræðslurör skulu vera hita- og þrýsti-
þolin rör af gerðinni PP, PPR eða sambærileg rör.

Öll tengistykki skulu hæfa rörum. Festingar skulu vera
vandabær og setlar samkvæmt rörframleiðanda. Almenn
skulu snjóbræðslulagnir lagðar þannig að 250 mm bil sé á
milli róra. Setja skal sérstaka fjarlægðarklossa með u.þ.b.
1,5-2,5 m bili til þess að tryggja rétta billengd.


Við útlagningu og þjökkun á sandi skulu snjóbræðslurör
vera fyllt undir 3 bar vatnsþrýsting.

Frostlögur skal vera umhverfisvænn með a.m.k. 8 - 10 ára
endingartíma. Hann skal innihalda bættiefni sem spornar
gegn lífrænum vexti. Blöndunarhlutfall frostlagar skal vera
1:3 eða 1 hluti frostlagur á móti 2 hlutum af vatni.

Allt efni og vinna skal vera í samræmi við íslenska staðla
og reglugerðir.

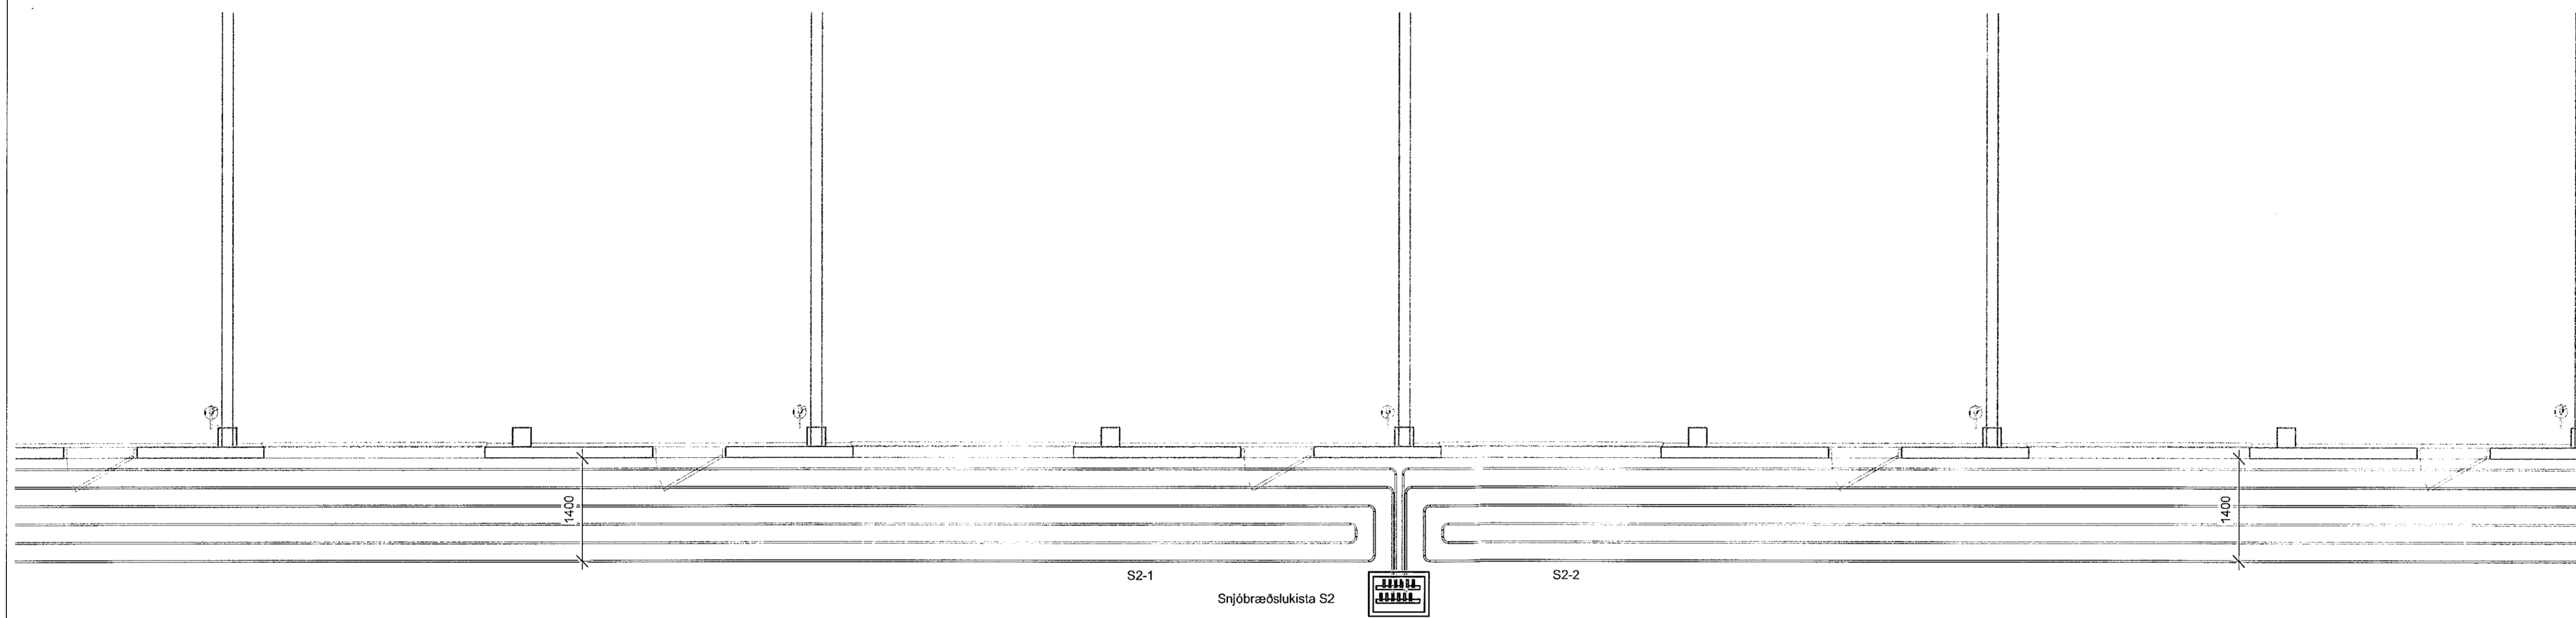

1 Framkvæmdaútgáfa 02.10.2020 KK
Nr. Breytingar Dags. br. af

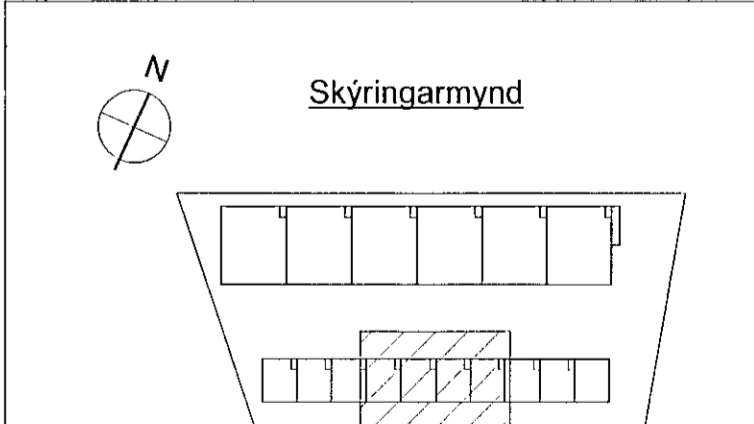

HNIT
VERKFRÆÐISTOFA
Háaleitarmat 58-60
100 Reykjavík
Sími: 570-4500
www.hnit.is
hnit@hnit.is

Hænað: KG Teknað: AMJ Yfirlið: KK
KE: 200364-3849 Dags.: 02.10.2020

Samþykkt: *Kjartan Kjartansson*
Dofrahella 2
Hafnarfjörður

Snjóbræðslukerfi
Grunnmynd, 1.hæð
Matshluti 02

Verk nr.: 20229 Framst. bláði: A1 Tekn. nr.: Ulg.
Mkv.: 1 : 50 L(55)07 1

1 Grunnmynd snjóbræðslu
1 : 50

Snjóbræðslu S2	
Númer slaufu	Lengd m
S2-1	240
S2-2	241
Samtals:	482

