



Samþykkt þann
02. des. 2020
E.h. byggingarfulltrúans / Hafnarfjörður
Sigurður Steinar Jónsson

Aftun hönnuðarstjóra:
Sigurður Magnússon KT. 170753-3139
Dagsetning aðaluppráts: 08.05.2020
Skýlingar:

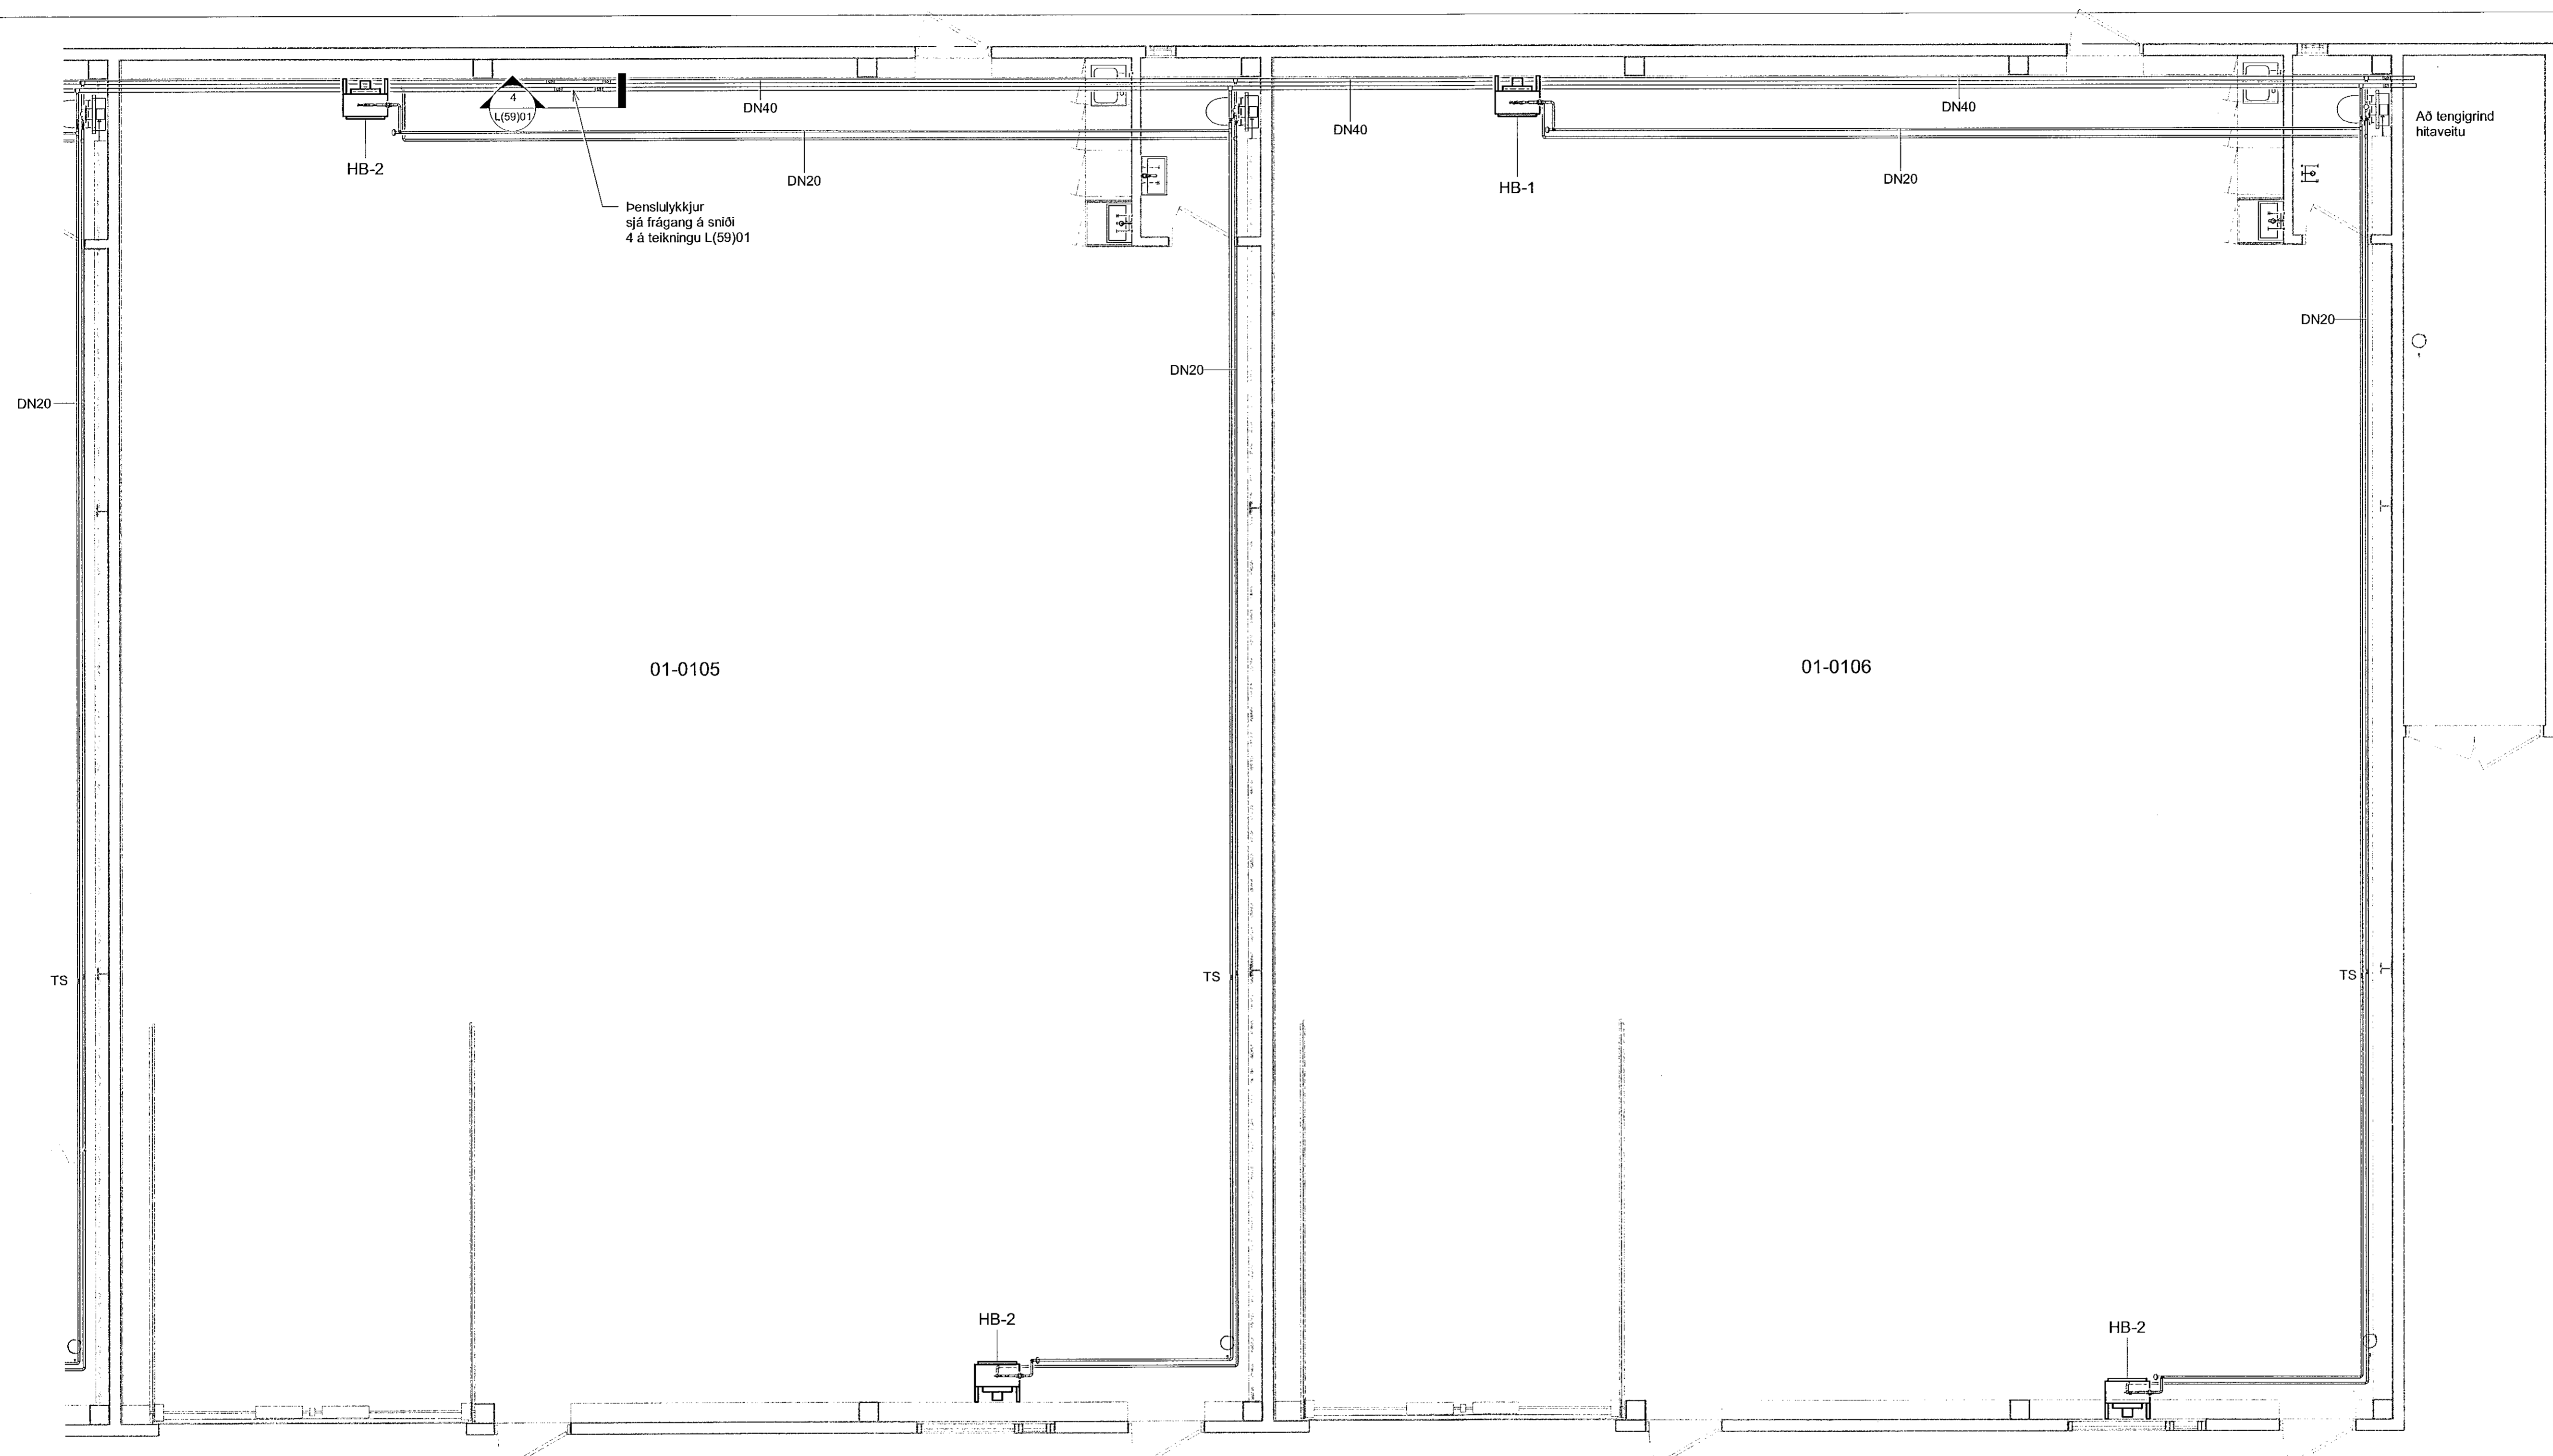


1 Grunnmynd 1. Hæð
1 : 50

Hitablásarar				
Númer blásara	Matshluti	Stærð	Hitastig	Fjöldi stk.
HB-1	Matshluti 01	15,2 kW	75/35 miðað við 20° innihitastig	2
HB-2	Matshluti 01	9,7 kW	75/35 miðað við 20° innihitastig	10
Matshluti 01: 12				
HB-2	Matshluti 02	9,7 kW	75/35 miðað við 20° innihitastig	2
HB-3	Matshluti 02	7,1 kW	75/35 miðað við 20° innihitastig	8
Matshluti 02: 10				

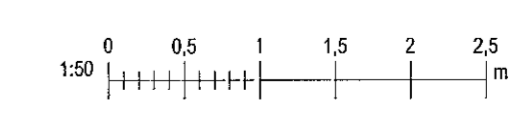

1 Framkvæmdateikning 02.10.2020 KK
Nr. Breytingar Dags. br.af

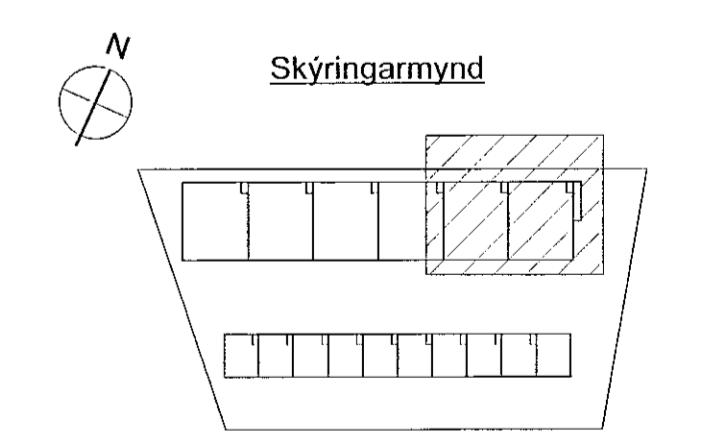

HNIT VERKFRÆÐISTOFA
Háskólabíóstræt 58-60
100 Reykjavík
Sími: 570-9500
www.hnit.is
hni@hnit.is

Hannað: KG Teknað: AMJ Yfirvað: KK
Kt: 200364-3849 Dags: 02.10.2020
Samþykkt: *Sigrún Þorsteinsdóttir*

Dofraheilla 2
Hafnarfjörður

Hitakerfi
Grunnmynd, 1. hæð
Matshluti 01

Verk nr.: 20229 Frumst. blöð: A1 Tekn. nr.: Úlg.:
Máv.: 1 : 50 L(56)03 1