
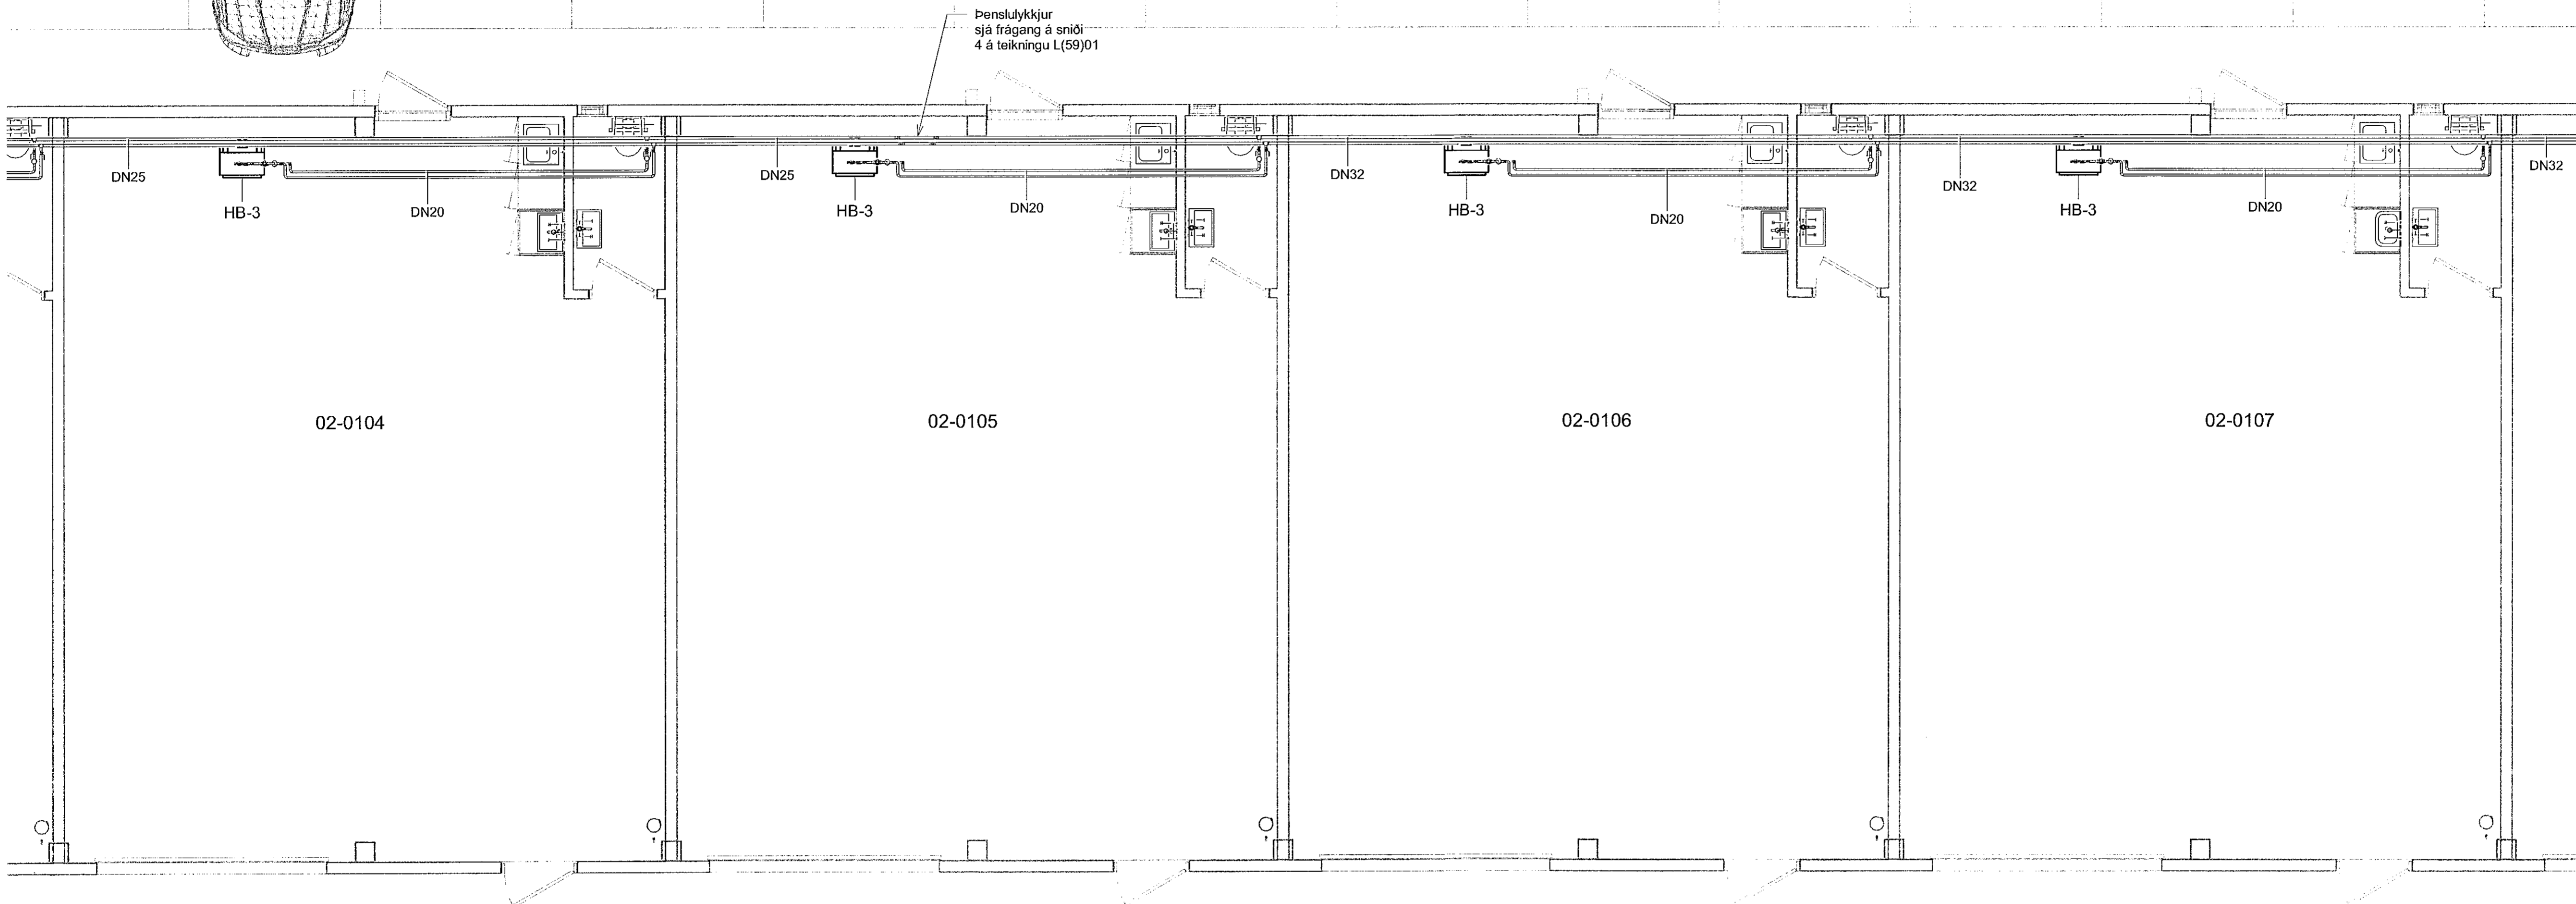


Sambykkt þann
02. des. 2020
F.h. byggingarfulltrúans í Hafnarfjarðar
Sigríður Steinar Jónsson

Ástun hönnuansgjafa:
Sigríður Hallgrímsson KT. 170753-3139
Dagsetning áskjaldráts: 06.05.2020
Skýringar:

Allt efni og vinna skal vera í samræmi við íslenska staðla og reglugerðir.
Festingar skulu vera vandáðar og settar skv. leiðbeiningum rörframleiðanda.
Ól mál eru í millimetrum.
Mál á leiðslum eru nafnmál.
Hitagagnir eru svört stál rör með hvítri plastkápú (pressfittings) eða svart sniðað stál með skrúðuútm fittings málaðar hvítar.
Hitablasarar staðsetjast sjá snið 2 og 3 á teikningu L(59)01
Penslulykkjur þurfa að vera á stofniðgnum sjá snið L(59)01
Merkingar:
— Framrás hitaveitu
— Bakrás hitaveitu
Skammtastafanir:
• PN - Pípa niður
• PU - Pípa upp
• UG - Undir gólfplötu
• VG - Við gólf
• UGS - Undir gólfi á stígapalli
• AV - A vegg
• VL - Við loft
• 2750 - Hæð lagna, mæld frá gólfi
Allan sýnilegan búnað skal staðsetja skv. teikningum arkitekts.

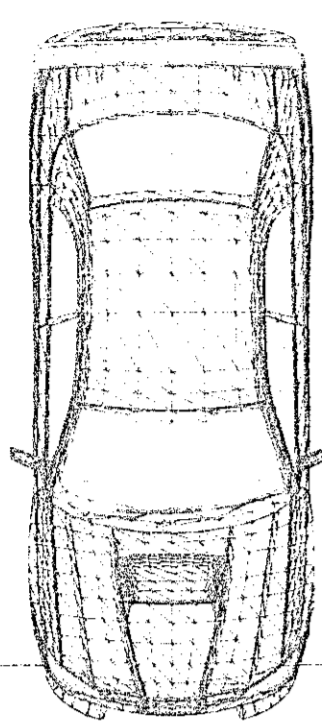

1 Grunnmynd 1. Hæð
1 : 50

Hitablasarar				
Númer blásara	Matshluti	Stærð	Hitastig	Fjöldi stk.
HB-1	Matshluti 01	15,2 kW	75/35 miðað við 20° innhitastig	2
HB-2	Matshluti 01	9,7 kW	75/35 miðað við 20° innhitastig	10
Matshluti 01: 12				
HB-2	Matshluti 02	9,7 kW	75/35 miðað við 20° innhitastig	2
HB-3	Matshluti 02	7,1 kW	75/35 miðað við 20° innhitastig	8
Matshluti 02: 10				

1 Framkvæmdateikning	02.10.2020	KK
Nr. Breytingar	Dags.	br.af

Skýringarmynd

HNIT
VERKFRÆÐISTOFA
Háskólastráð 58-60
108 Reykjavík
Sími: 2744500
www.hnit.is
net@hnit.is

Hannað: KG	Teiknað: AMJ	Yfirlitað: KK
KE: 200364-3849	Dags.: 02.10.2020	

Sambykkt: *Kjartan Kjartan*

Dofrahella 2
Hafnarfjörður

Hitakerfi
Grunnmynd, 1. hæð
Matshluti 02

Verk nr.: 20229	Framst. blað: A1	Teikn. nr.:	Útg.:
Mv.: 1 : 50		L(56)05	1

