


Samþykkt þann  
02. des. 2020  
F.h. byggingarfulltrúans Hafnarjórur  
Sigurður Steinar Jónsson

Ástun hönnunarstjóra:  
  
Sigurður Halgrímsson KT. 170753-3139  
Dagsetning aðaluppráttu: 06.09.2020  
Skýringar:

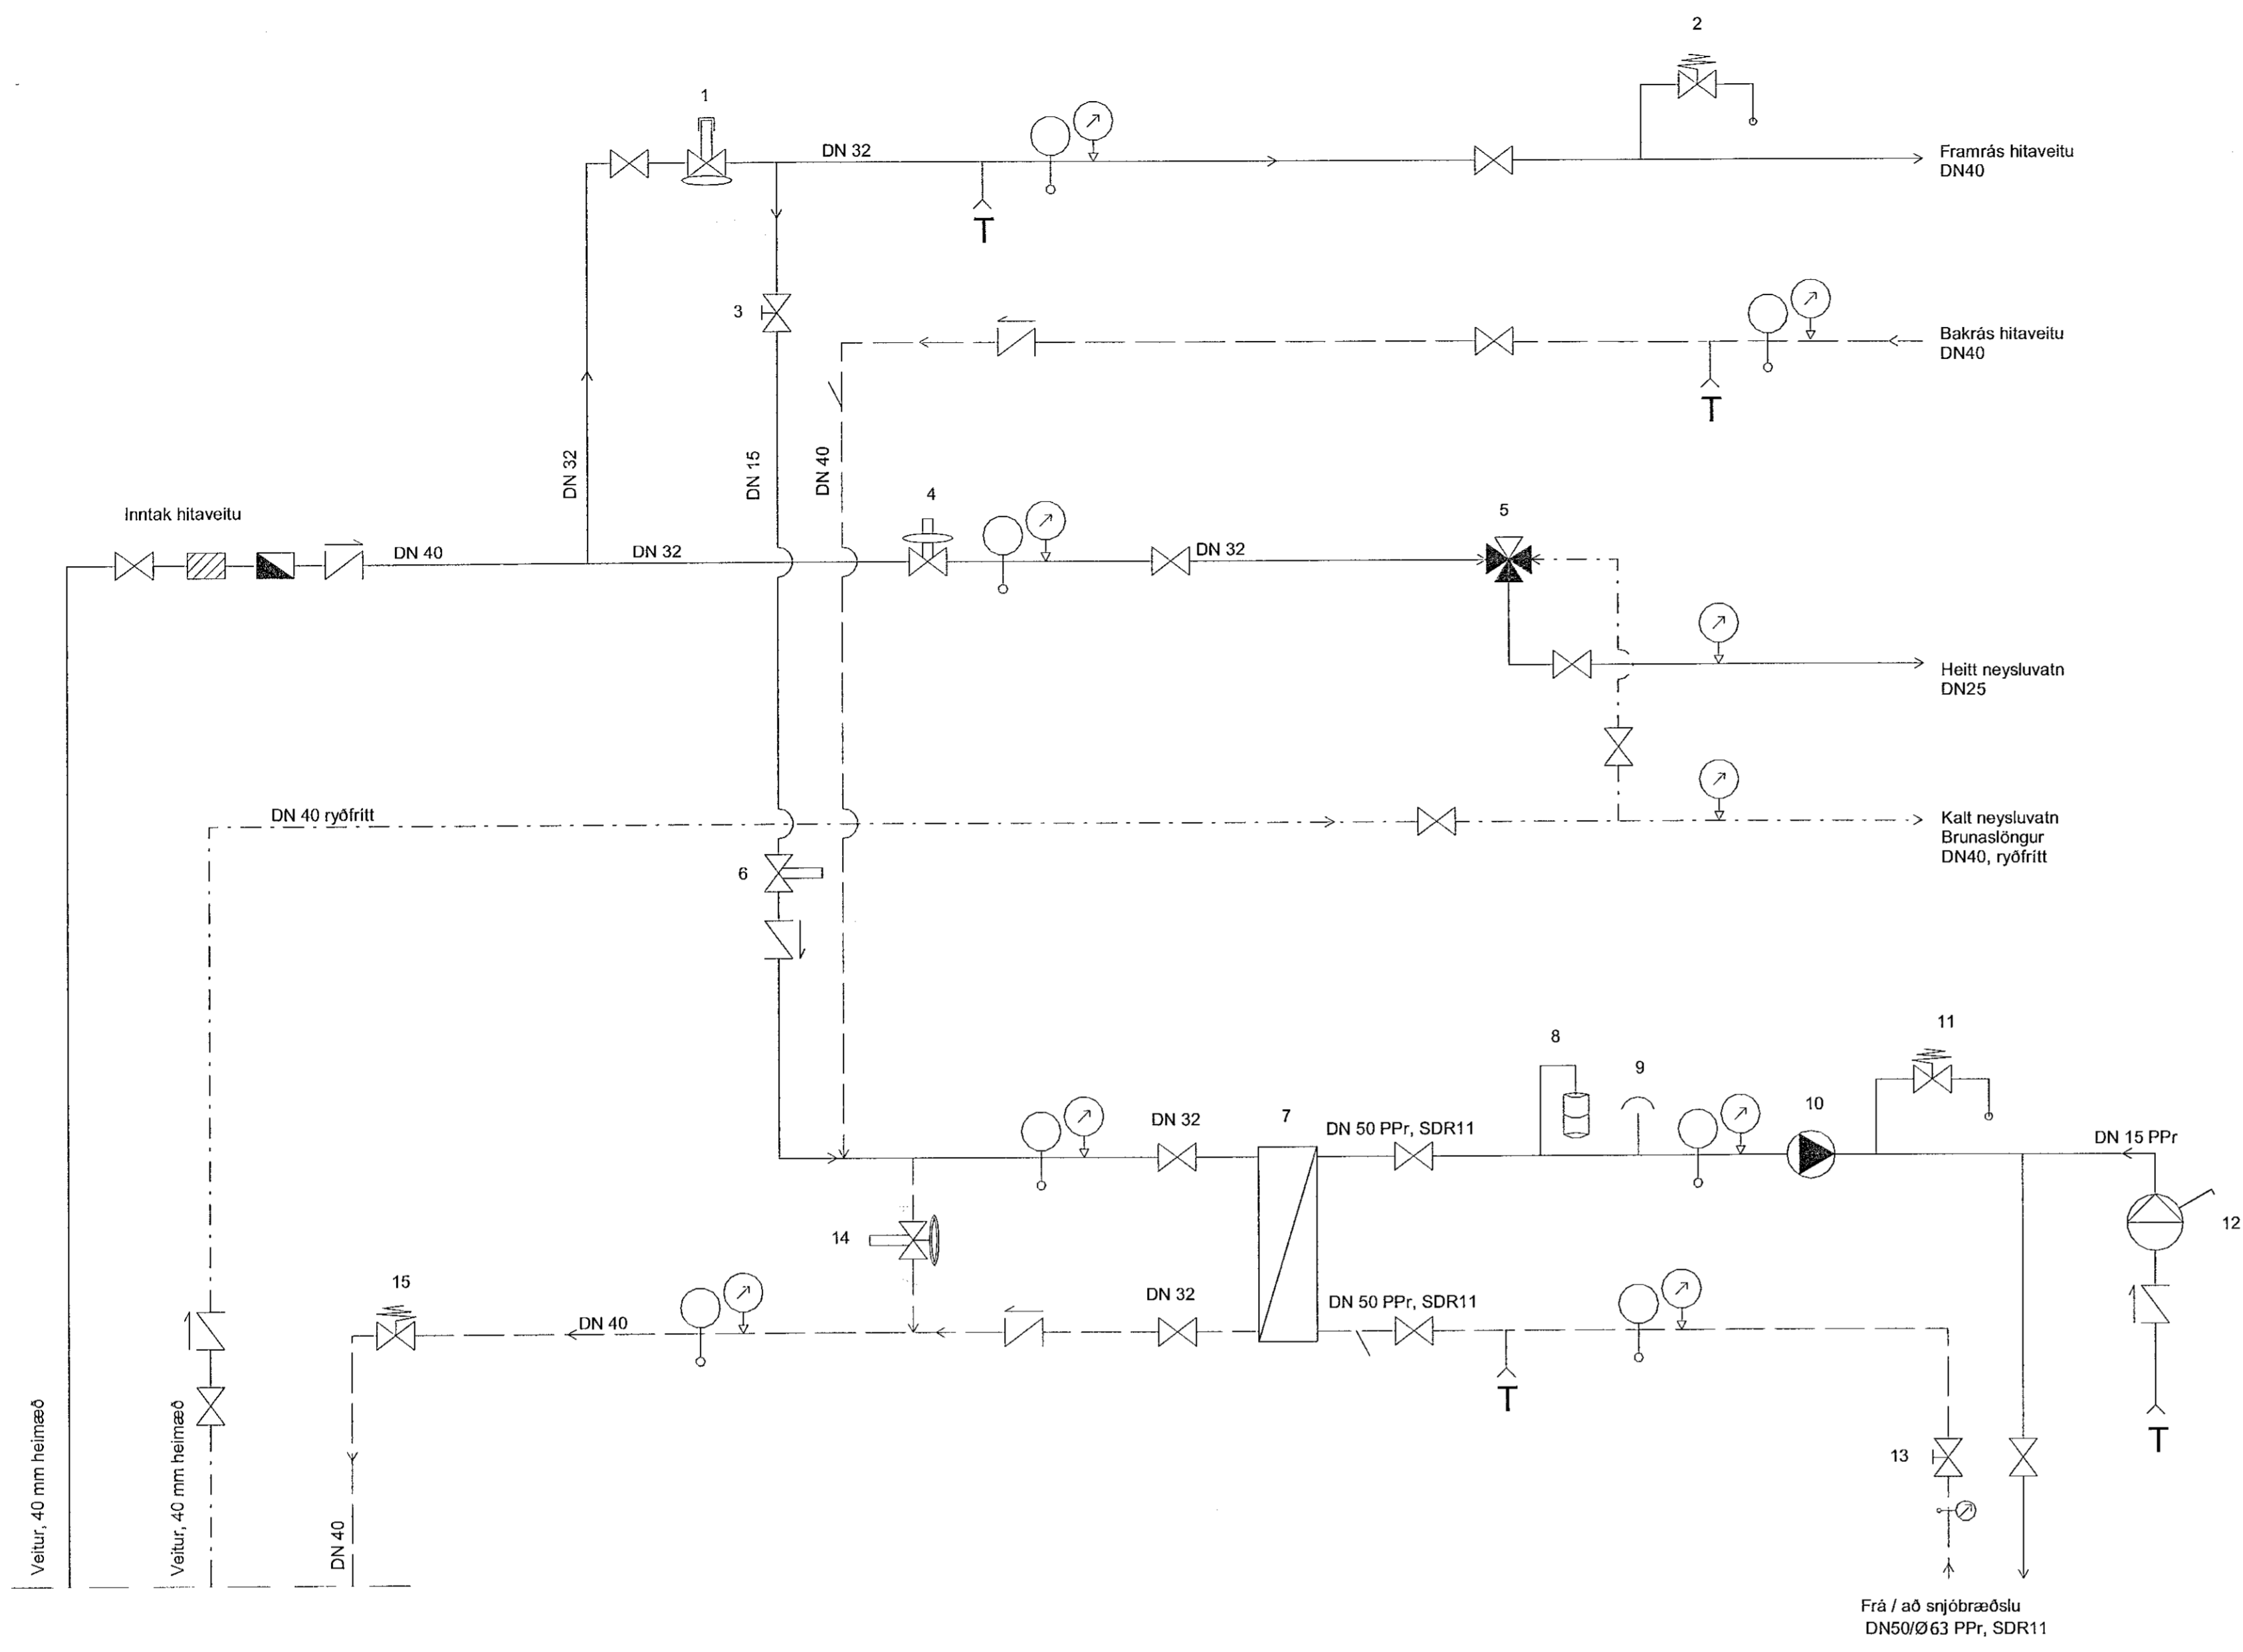

1 Tengigrind matshluti 1  
1 : 10

Tækjalisti Dofrahella 2a:

1. Þrýstjafnari Danfoss, DN15, kv 4.0 m³/klst - stillisvið 0.1 - 1.2 bör.
2. Öryggisloki, DN25.
3. Stilliloki, DN15.
4. Þrýstimminkari, DN25, stilling 3 bör.
5. Blöndunarloki, TVM-H, DN25, kvs 2.6 m³/klst
6. Hitastýróur loki AVTB, DN15, kv 1.9 m³/klst., 0-30°C.
7. Varmaskiptir 50 kW. Hitastig 40/15°C og 10/35°C, ΔP=20 kPa. 30% glykol.
8. Þenslukar, 25/1.5.
9. Loftskilja, DN25.
10. Dæla, álagsstýrð, 0.5 l/sek, ΔP=60 kPa. 30% glykol.
11. Öryggisloki, DN15, 2.5 bar.
12. Handdæla til áfyllingar á frostlegi.
13. Strengloki, DN50.
14. Mótþrýstiloki, AVDA, DN15, kvs 1.9 m³/klst, stillisvið 0.1 - 1.2 bör.
15. Mótþrýstiloki, AVDA, DN20, kvs 3.4 m³/klst, stillisvið 0.1 - 1.2 bör.
16. Blæðiloki, MTCV, DN15, með hitamæli.

Tækjalisti hitablasara, HB-1 til og með HB-3:


- H.1.H: Hitablasari, element úr stál- eða álröri
- H.2.H: Kúluloki
- H.3.H: TWA-Z NC 220V/AB-QM, DN15
- H.4.H: Tæming
- H.5.H: Hitamælir
- H.6.H: Sjálfvirk loftskrúfa
- H.7.H: Hitastýróur loki RAV/RAVK, DN15, kv. 1.5 m³/klst, 25-65°C
- H.8.H: Strengloki

Tákn:

- Framrás upphitunarvatns
- Bakrás upphitunarvatns
- - - Kalt vatn
- · - · Hringrásarlögn
- · - · Heitt neysluvatn
- Renni/loki eða kúluloki
- Renni- eða kúluloki, lokaður
- Strengloki
- Innsþýtingarloki
- Mótloki
- Þrýstjafnari
- Tæmingarloki
- Hitamælir
- Einstreymisloki
- Magnmælir vatns
- Sía
- Þrýstímælir
- Öryggisloki
- Dæla
- Mótstöðuloki
- Þrýstimminkari
- Þrýstistýróur hitastillir
- Þrýstistýring hitastillis
- Rafstýróur loki
- Hitastillir
- Blöndunarloki



1	Frámkvæmdateikning	02.10.2020	KK
Nr.	Breytingar	Dags.	br/af

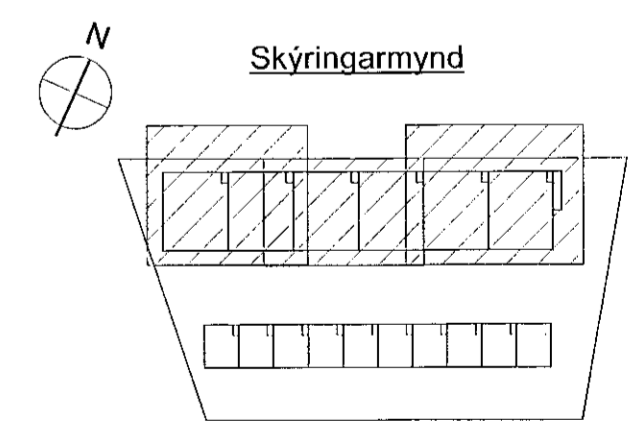

**HNIT**  
VERKFRÆÐISTOFA  
Hæðleikbraut 55-60  
108 Reykjavík  
Sími: 570-0500  
www.hnit.is  
hnik@hnit.is

Hannað: KG Teiknað: AMJ Yfirfarið: KK  
Kt: 200364-3849 Dags.: 02.10.2020

Samþykkt: *Kjartan Kjartan*  
Dofrahella 2  
Hafnarjórur

Hitakerfi  
Tengigrind hitaveitu  
Matshluti 1  
Vork nr.: 20229 Framst. blað: A1 Teikn. nr.: Útg.:  
Mkv.: **L(56)07** **1**