


Sambýkkt þann
02. des. 2020
F.h. byggingarfulltrúans Hlynur
Sigurður Steinar Jónsson

Árinn hönnunarskýrsla:
Sigurður Hlynursson KT. 170763-3139
Dagsetning aðaluppdráttar: 06.05.2020
Skýringar:

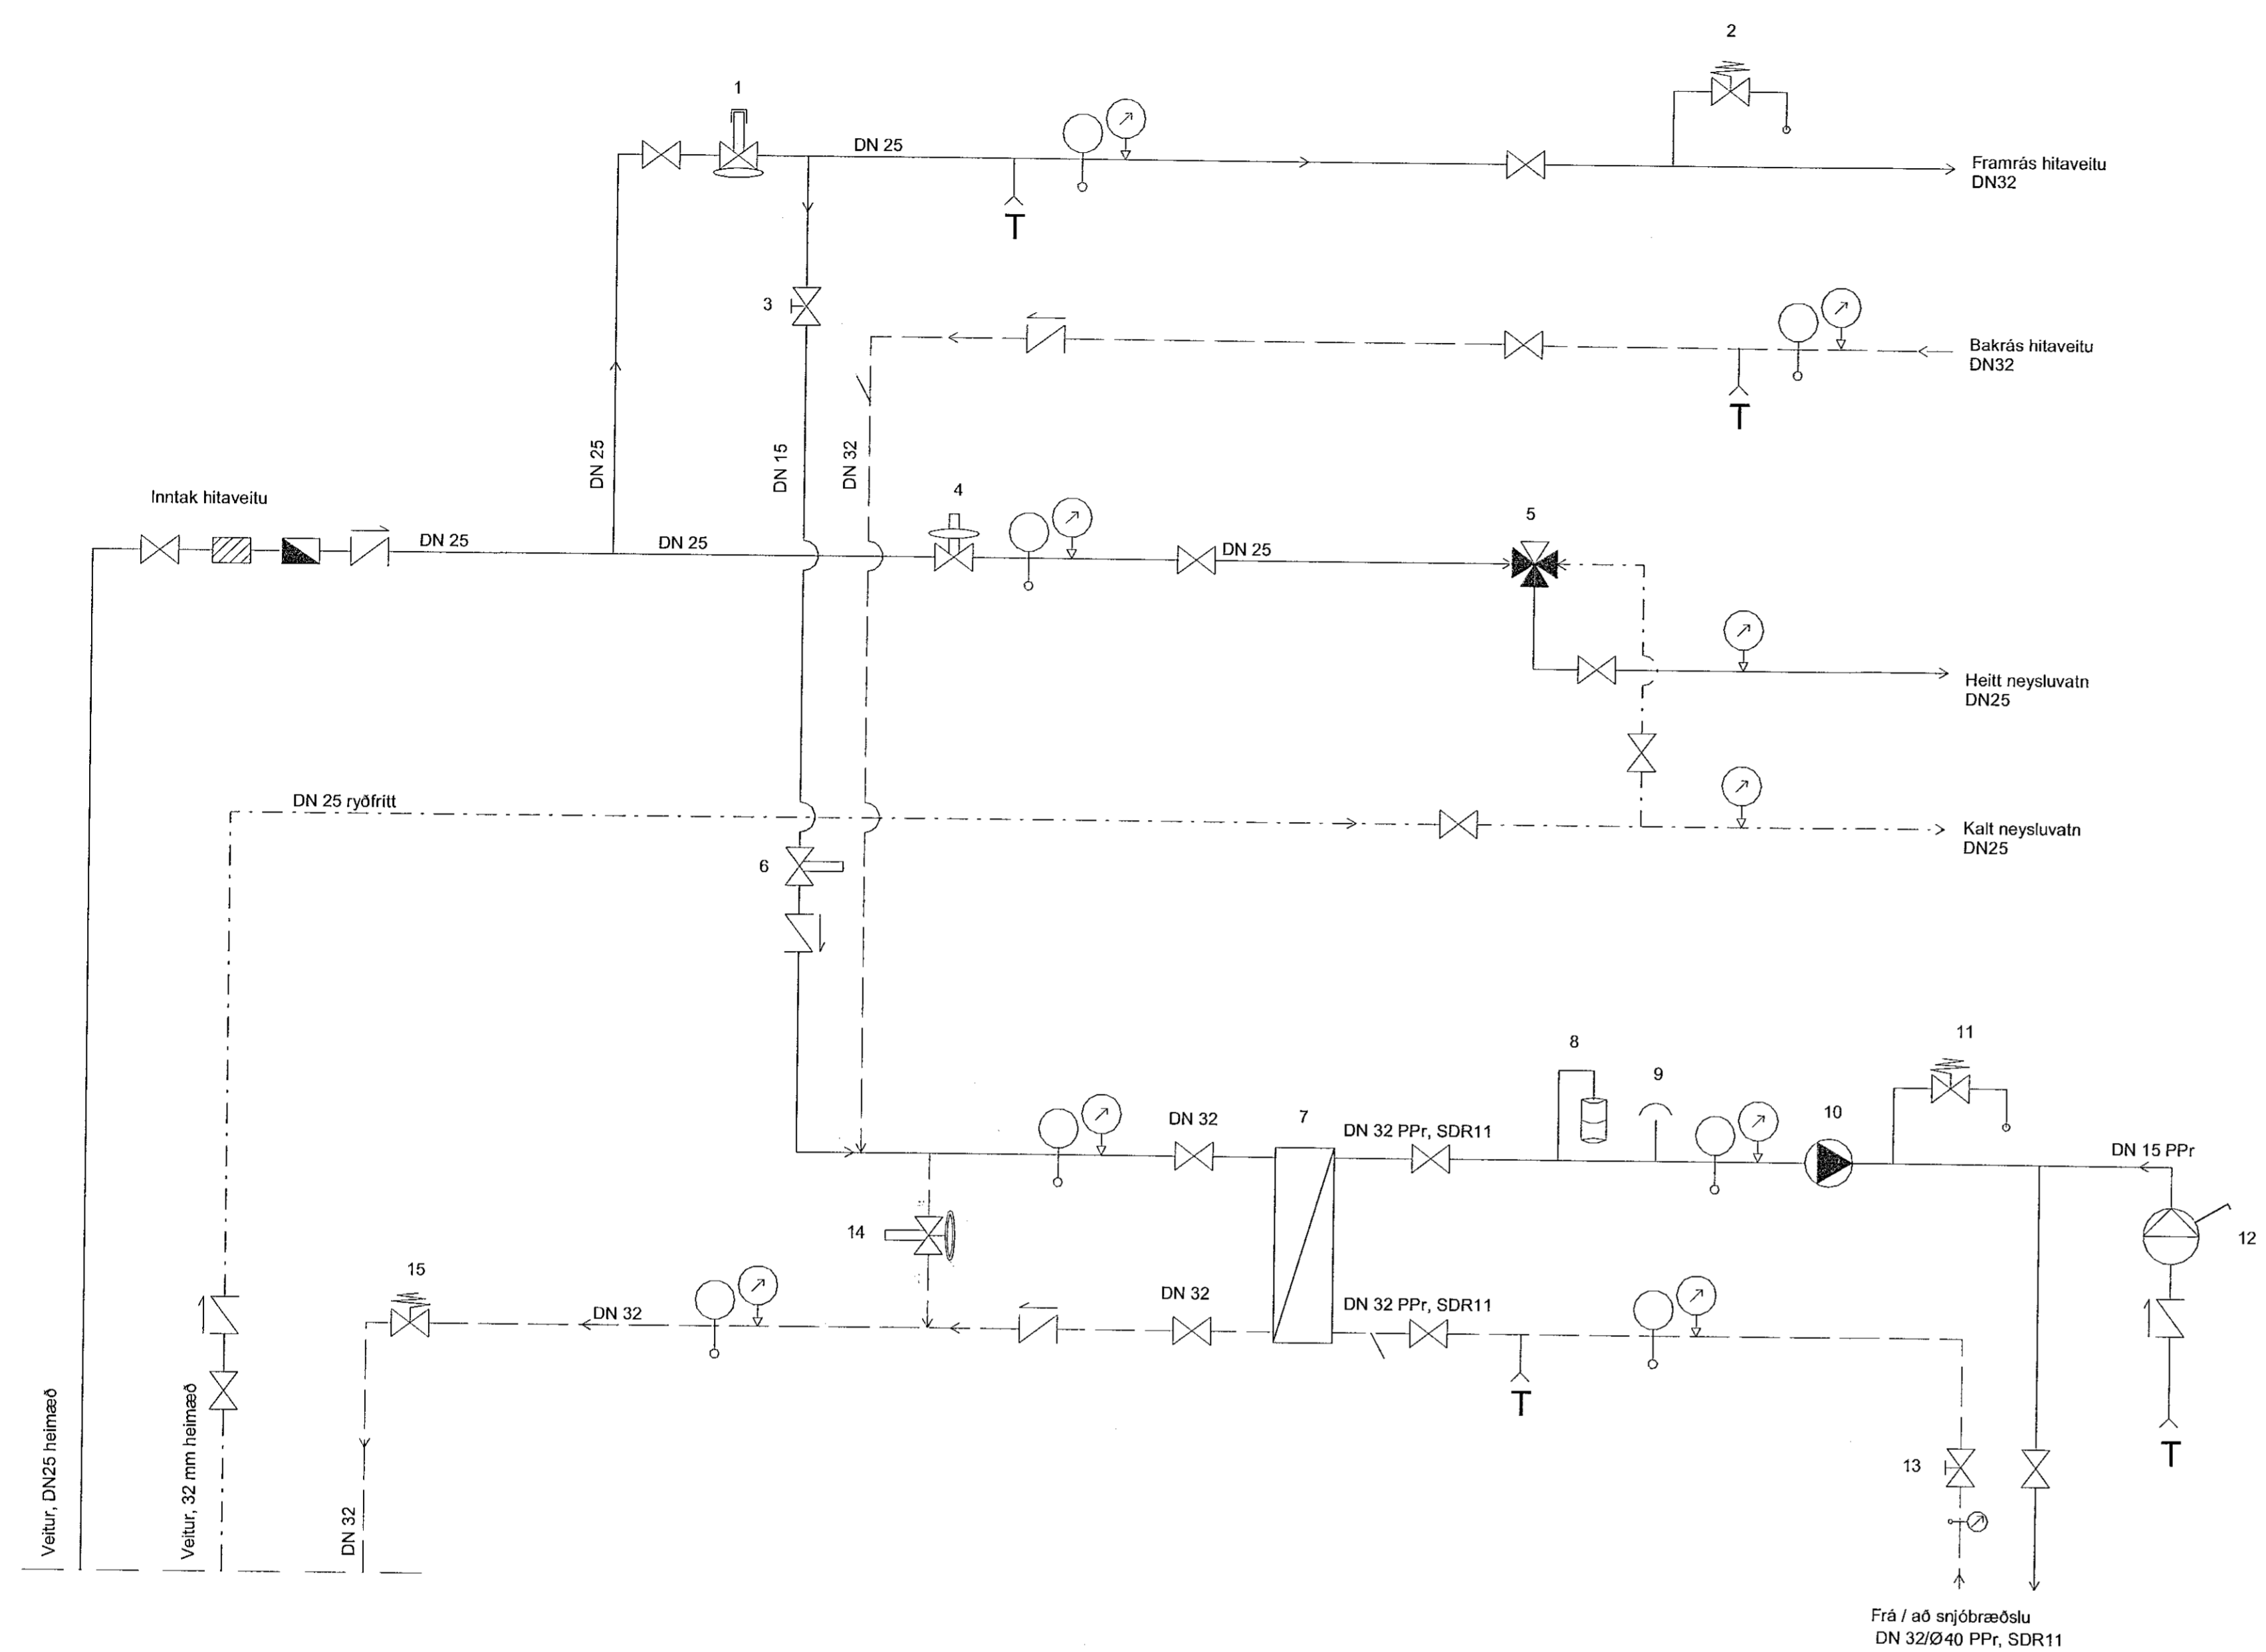

1 Tengigrind matshluti 2
1 : 10

Tækjalisti Dofrahella 2b:

1. Þrýstjafnari Danfoss, DN15, kv 2.5 m³/klst - stillisvið 0.1 - 1.2 bör.
2. Öryggisloki, DN20.
3. Stilliloki, DN15.
4. Þrýstiminnkari, DN25, stilling 3 bör.
5. Blöndunarloki, TVM-H, DN25, kvs 2.6 m³/klst
6. Hitastýróur loki, AVTB, DN15, kv 1.9 m³/klst, 0-30°C.
7. Varmaskiptir 25 kW. Hitastig 40/15°C og 10/35°C, ΔP=20 kPa. 30% glykol.
8. Þenslukar, 25/1.5.
9. Loftskilja, DN25.
10. Dæla, álagsstýró, 0.25 l/sek, ΔP=60 kPa. 30% glykol.
11. Öryggisloki, DN15, 2.5 bar.
12. Handdæla til áfyllingar á frostlegi.
13. Strengloki, DN32.
14. Móþrýstiloki, AVDA, DN15, kvs 1.9 m³/klst, stillisvið 0.1 - 1.2 bör.
15. Móþrýstiloki, AVDA, DN20, kvs 3.4 m³/klst, stillisvið 0.1 - 1.2 bör.
16. Blæðiloki, MTCV, DN15, með hitamæli.

Tækjalisti hitablasara, HB-1 til og með HB-3:


- H.1.H: Hitablasari, element úr stál- eða álróri
- H.2.H: Kúluloki
- H.3.H: TWA-Z NC 220V/AB-QM, DN15
- H.4.H: Tæming
- H.5.H: Hitamælir
- H.6.H: Sjálfvirk loftskrüfa
- H.7.H: Hitastýróur loki RAV/RAVK, DN15, kv. 1.5 m³/klst, 25-65°C
- H.8.H: Strengloki

Tákn:

- Framrás upphitunarvatns
- - - Bakrás upphitunarvatns
- Kalt vatn
- - - Hringrásariögn
- - - Heitt neysluvatn
- Renniloki eða kúluloki
- Renni- eða kúluloki, lokaður
- Strengloki
- Innspýlingarloki
- Mótorloki
- Þrýstjafnari
- Tæmingarloki
- Hitamælir
- Einstreymisloki
- Magnmælir vatns
- Sía
- Þrýstímælir
- Öryggisloki
- Dæla
- Mótsöðuloki
- Þrýstiminnkari
- Þrýstistýróur hitastills
- Þrýstistýring hitastills
- Rafstýróur loki
- Hitastills
- Blöndunarloki



1	Framkvæmdaleikning	02.10.2020	KK
Nr.	Breytingar	Dags.	br. af

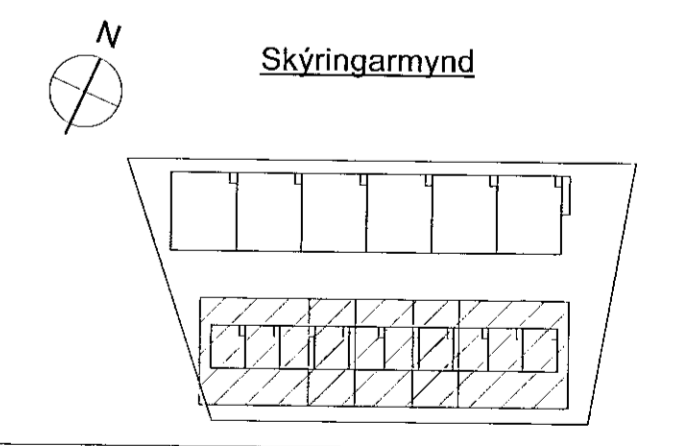

HNIT
VERKFRÆÐISTOFA
Hafsléttur 58-60
103 Reykjavík
Sími: 5724500
www.hnit.is
hnet@hnit.is

Hannað: KG	Teknað: AMJ	Yfirleitt: KK
------------	-------------	---------------

Kl: 200364-3849
Sambýkkt: *Hlynur Hlynursson*
Dags: 02.10.2020

Dofrahella 2
Hafnafjörður

Hitakerfi
Tengigrind hitaveitu
Matshluti 2

Verk nr.: 20229	Frumst. blað: A1	Tekn. nr.:	Dag:
Mkv:		L(56)08	1

