


Sambýkkt bann
02. des. 2020
F.h. byggingarfulltrúans í Hafnarfirði
Sigurður Steinar Jónsson

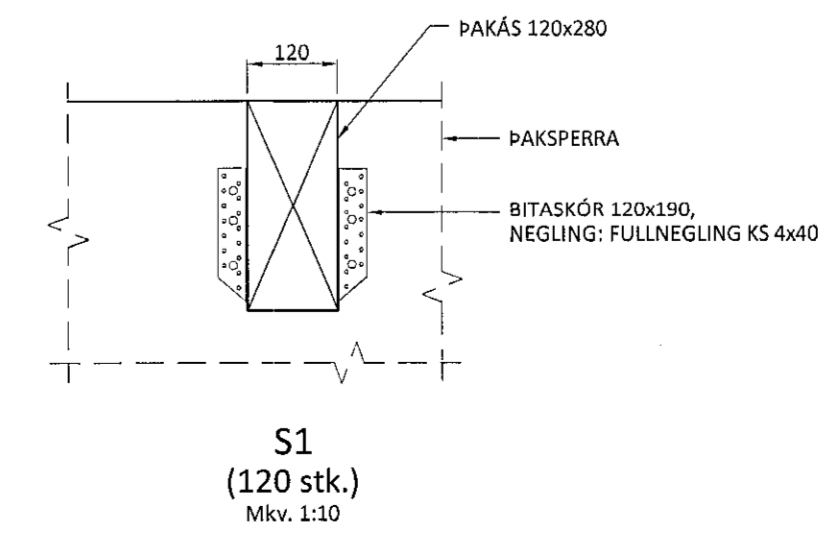

Útgefið:	24.06.20	GRG	Frumútgáfa
Útgáfa:	Dagsetn:	Af:	Skýring:
			TEIKNI- OG VERKFRÆÐIÞJÓNUSTA MÆTTUN 2D, 800 SILFOS, S: 483-1166 WWW.CEDRUS.IS/SIMNETIS S: 863-3004
DOFRAHELLA 9 221 Hafnarfirði Geymsluhús			Teiknúmer: 270-01
Burðarvirki: Grunnmynd þakvirkis Skýringar			Mælikvæði: 1:50
Teiknað: Gísli Rafn Gylfason		Frumstærð teikningar: A1	
Hönnunarstjóri: <i>Gísli Rafn Gylfason</i>		280857-4169	
Dagsetning: 24.06.2020		Verknúmer: 20 006	
Áritun hönnuðar: Valur Arnarson		051073-5099	