



SAGAÐ ÚR GAFLSÚLU FYRIR SPERRU

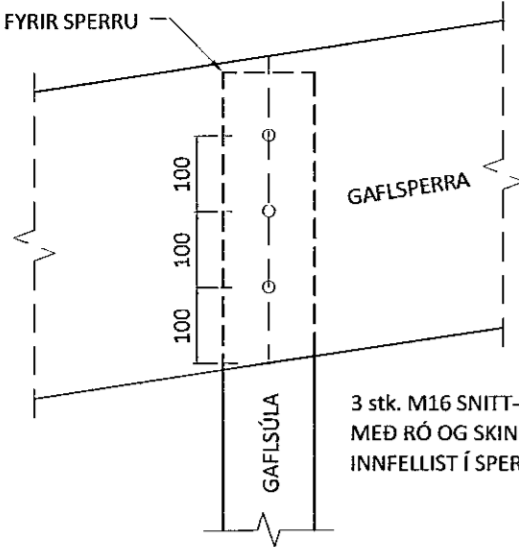

F11
Mkv. 1:10


3 stk. M16 SNITT-TEINAR
MEÐ RÓ OG SKINNU Á HVORUM ENDA.
INNFELLIST Í SPERRU AÐ UTAN.

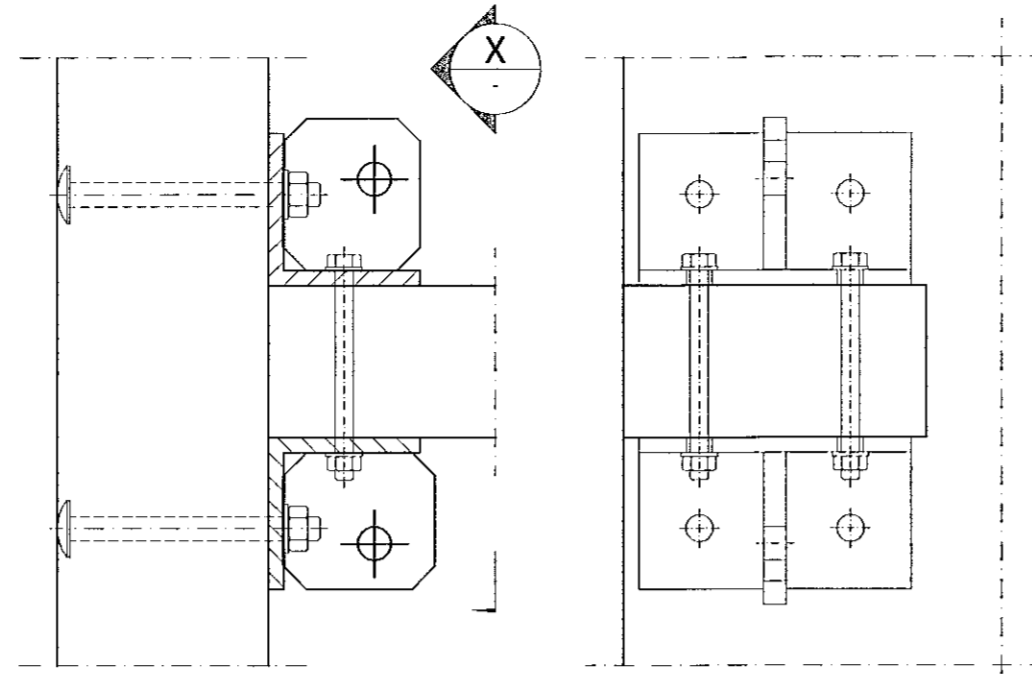

B1
Mkv. 1:5


Boltast saman með:
4 stk. borðboltum M16x180
2 stk. stálboltum M16x150

Snið X
Mkv. 1:5

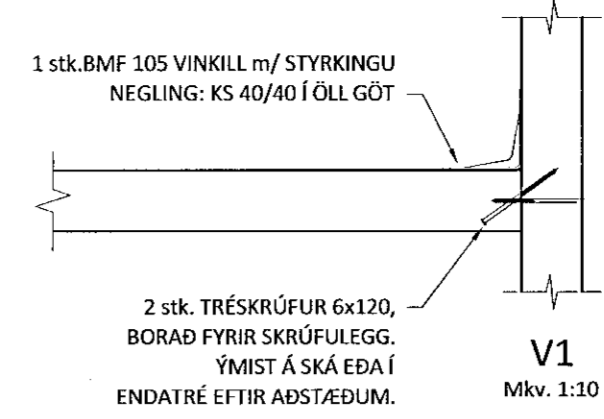

V1
Mkv. 1:10

1 stk. BMF 105 VINKILL m/ STYRKINGU
NEGLING: KS 40/40 Í ÖLL GÖT

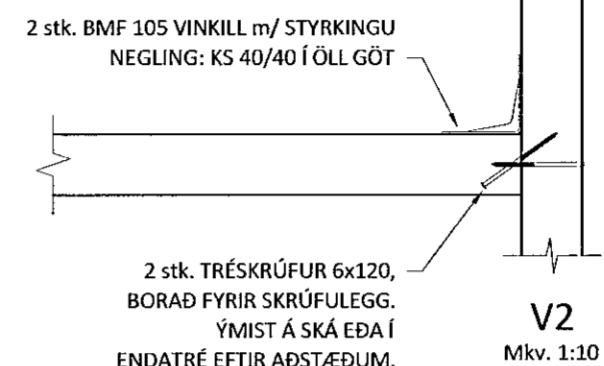

V2
Mkv. 1:10

2 stk. BMF 105 VINKILL m/ STYRKINGU
NEGLING: KS 40/40 Í ÖLL GÖT

2 stk. TRÉSKRÚFUR 6x120,
BORAÐ FYRIR SKRÚFULEGG.
ÝMIST Á SKÁ EDA Í
ENDATRÉ EFTIR AÐSTÆÐUM.

U2. des. 2020
F.h. byggingarfulltrúans /
Sigurður Steinar Jónsson

Ú1	24.06.20	GRG	Frumútgáfa
Útgáfa:	Dagsetn:	Af:	Skýring:

CEDRUS EHF.
TEKNI- OG VERKFRÆÐISJÓNUSTA
MIÐTÚN 20, 800 SELFOSS, S: 482-1166
WWW.CEDRUS@SIMNET.IS S: 863-3004

DOFRAHELLA 9
221 Hafnarfirði
Geymsluhús

Teiknúmer:
211-03

Burðarvirki:
Festingar

Mælikvarði:
1:10

Teiknað: Gísli Rafn Gylfason	Frumstærð teikningar: A2
Hönnunarstjóri: <i>Eyja Walg</i>	280857-4169
Dagsetning: 24.06.2020	Verknúmer: 20 006
Áritun hönnuðar: Valur Arnarson	051073-5099