
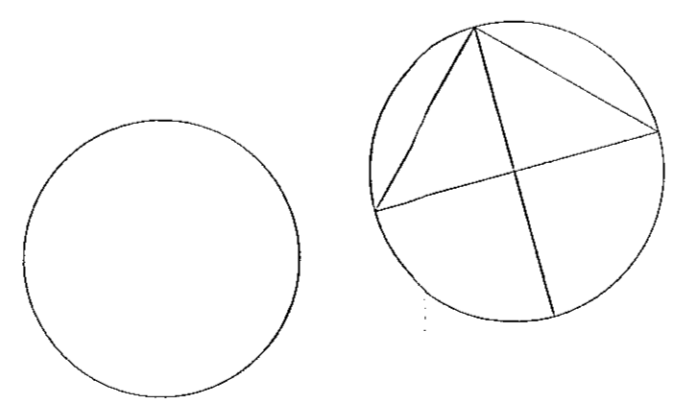


Samþykkt bann
28. des. 2020
F.h. byggingarfulltrúans í Hafnarfirði
Sigurður Steinar Jónsson

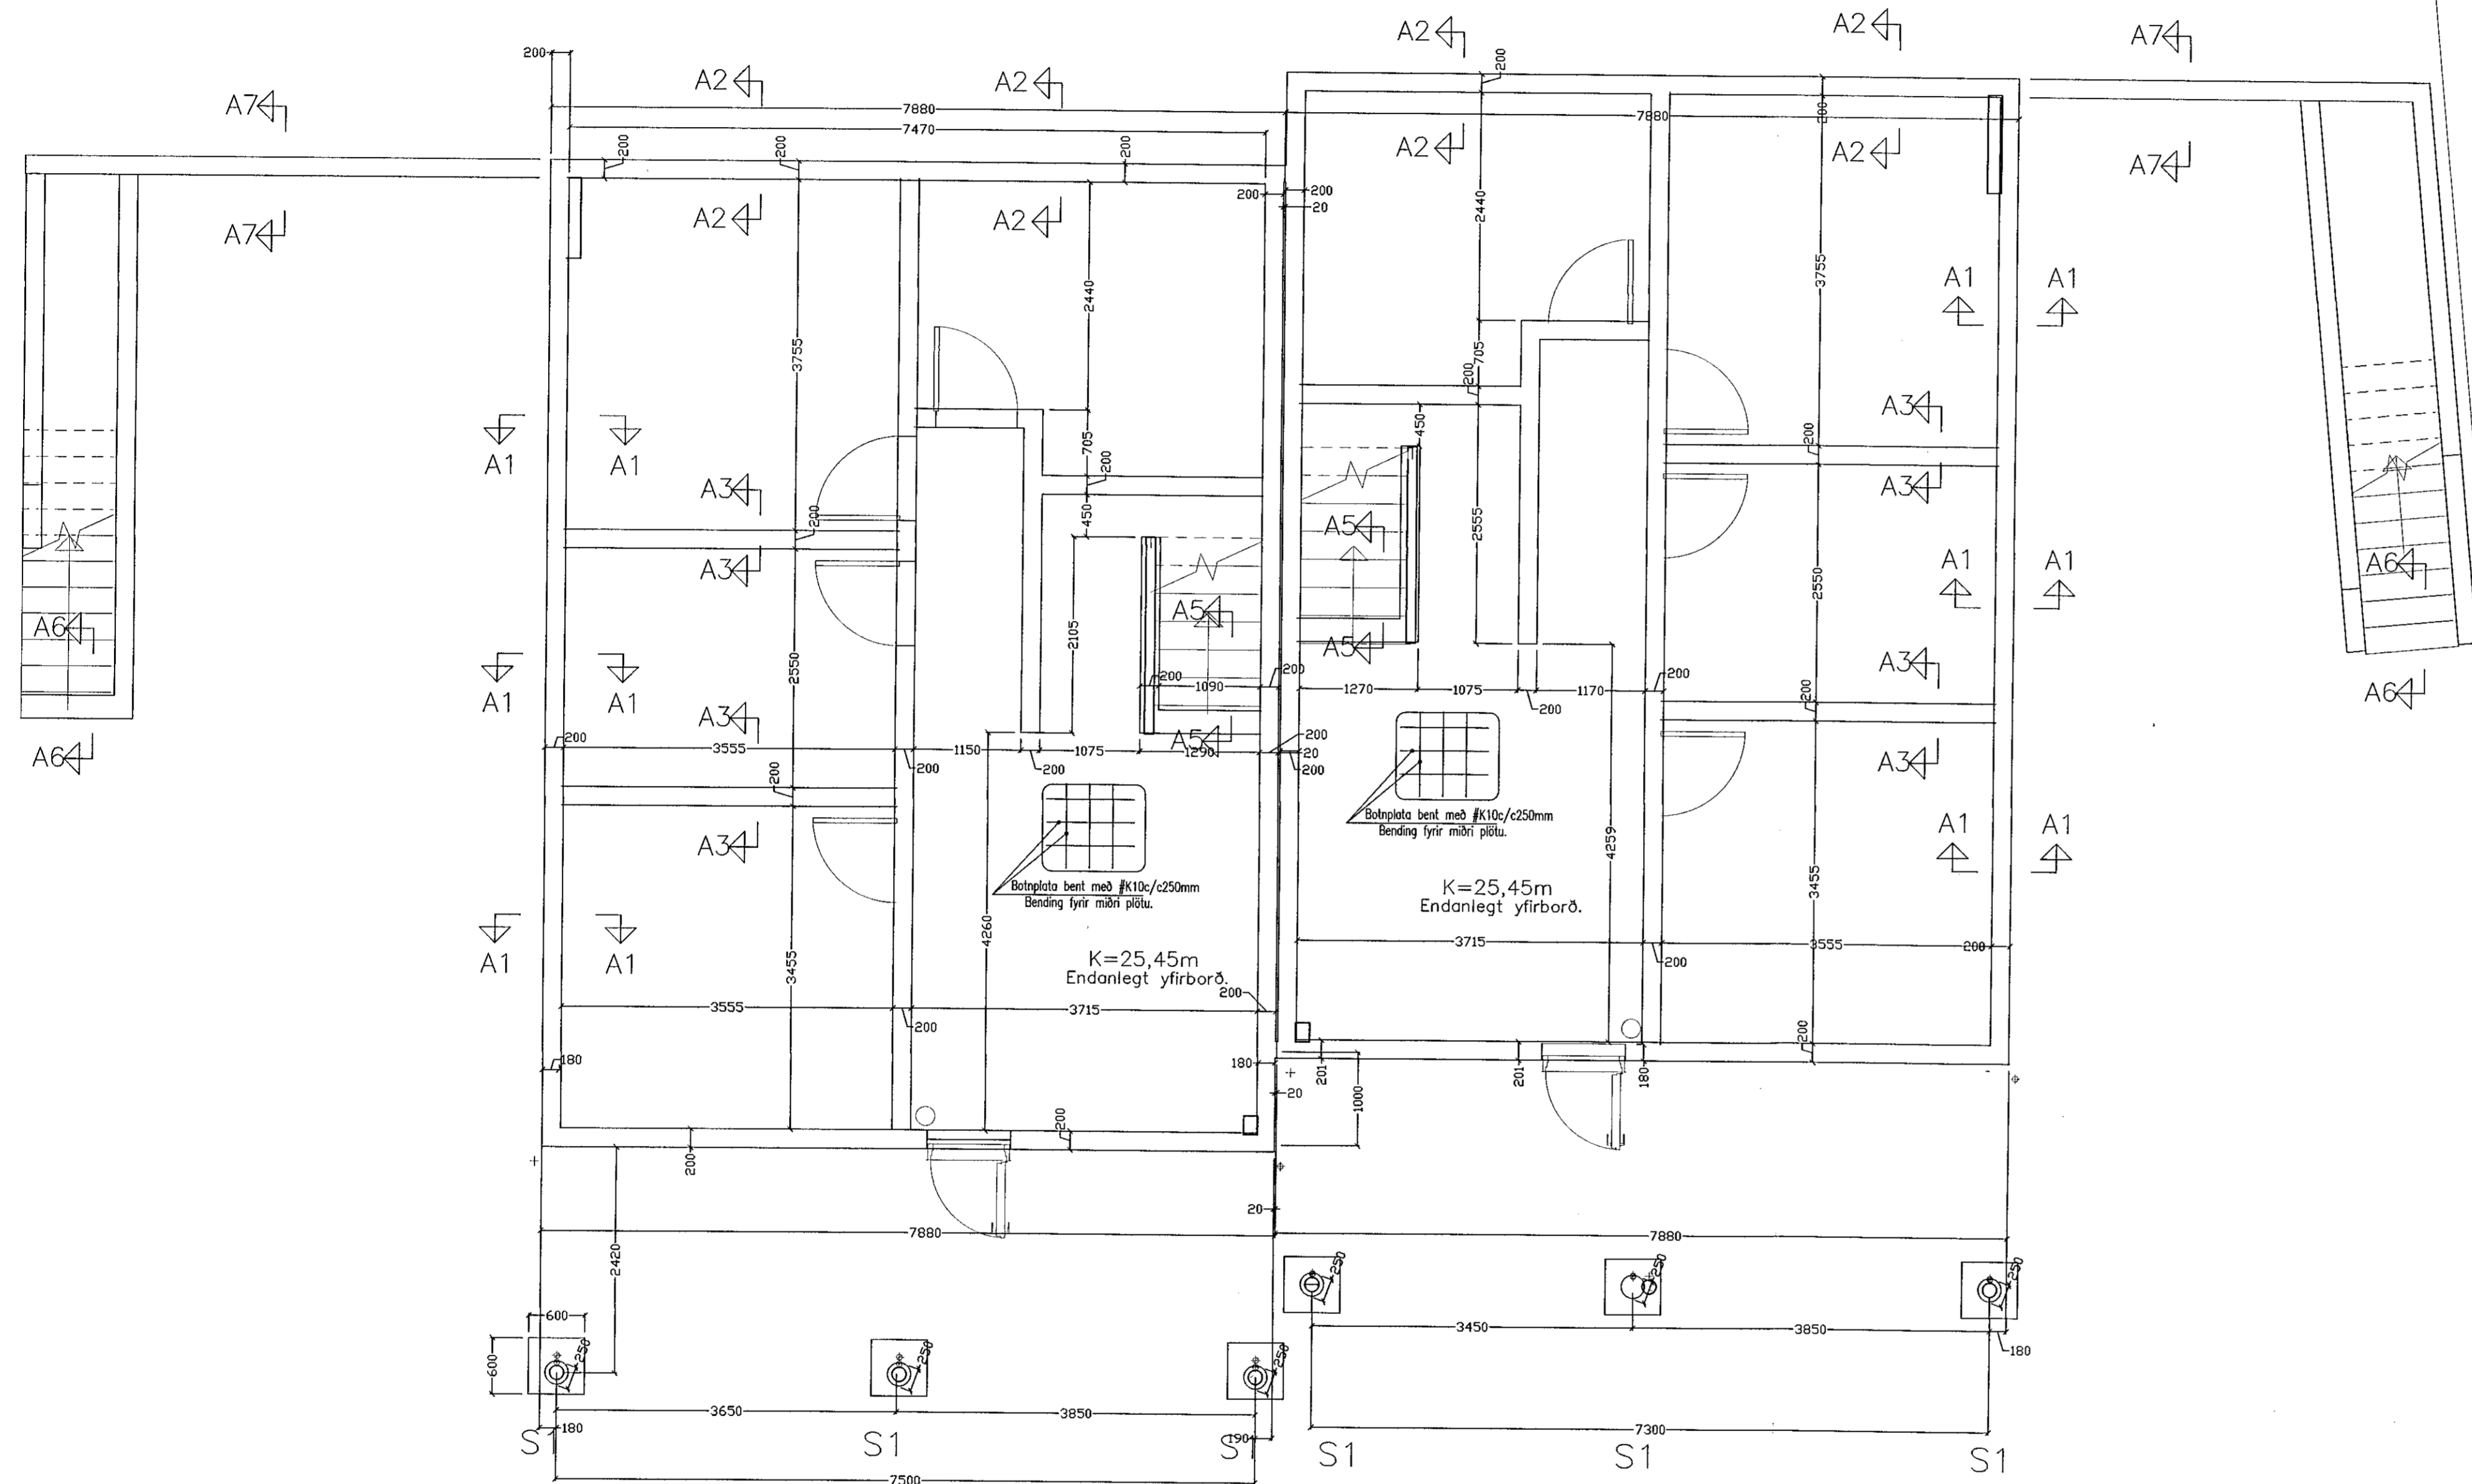

ÚTGÁFA	DAGSETNING	TEIKNAD	YFIRFARIÐ

EDLI BREYTINGA:

HÖNNUNARSTJÓRI :
Fríðrik Ólafsson verkfr.
kt. 240753-2459

HÖNNUDUR :
Ragnar G Gunnarsson tæknifr.
kt. 110947-2839

Stofnun 11. 200 Kópavogur, Sími: 5443333, Fax: 5443331
Kvæðir: 52037-2808. Net-fang: ragnar@aimat.is

HAFNARFIRÐI	TEIKNAD	YFIRFARIÐ
RGG	RGG	RGG
06.12.2020	Mkv. 1:50	DAGSETNING BREYTINGA:

Hádegisrskarð 25. Hafnarfirði

Verkfræðiteikningar
Burðarþol- sökklar

VERÐANUMER	BLAD	ÚTGÁFA
2020	B 01	