


Samþykkt þann
28. des. 2020
F.h. byggingarfulltrúans í Hafnarfjörð
Sigurður Steinar Jónsson

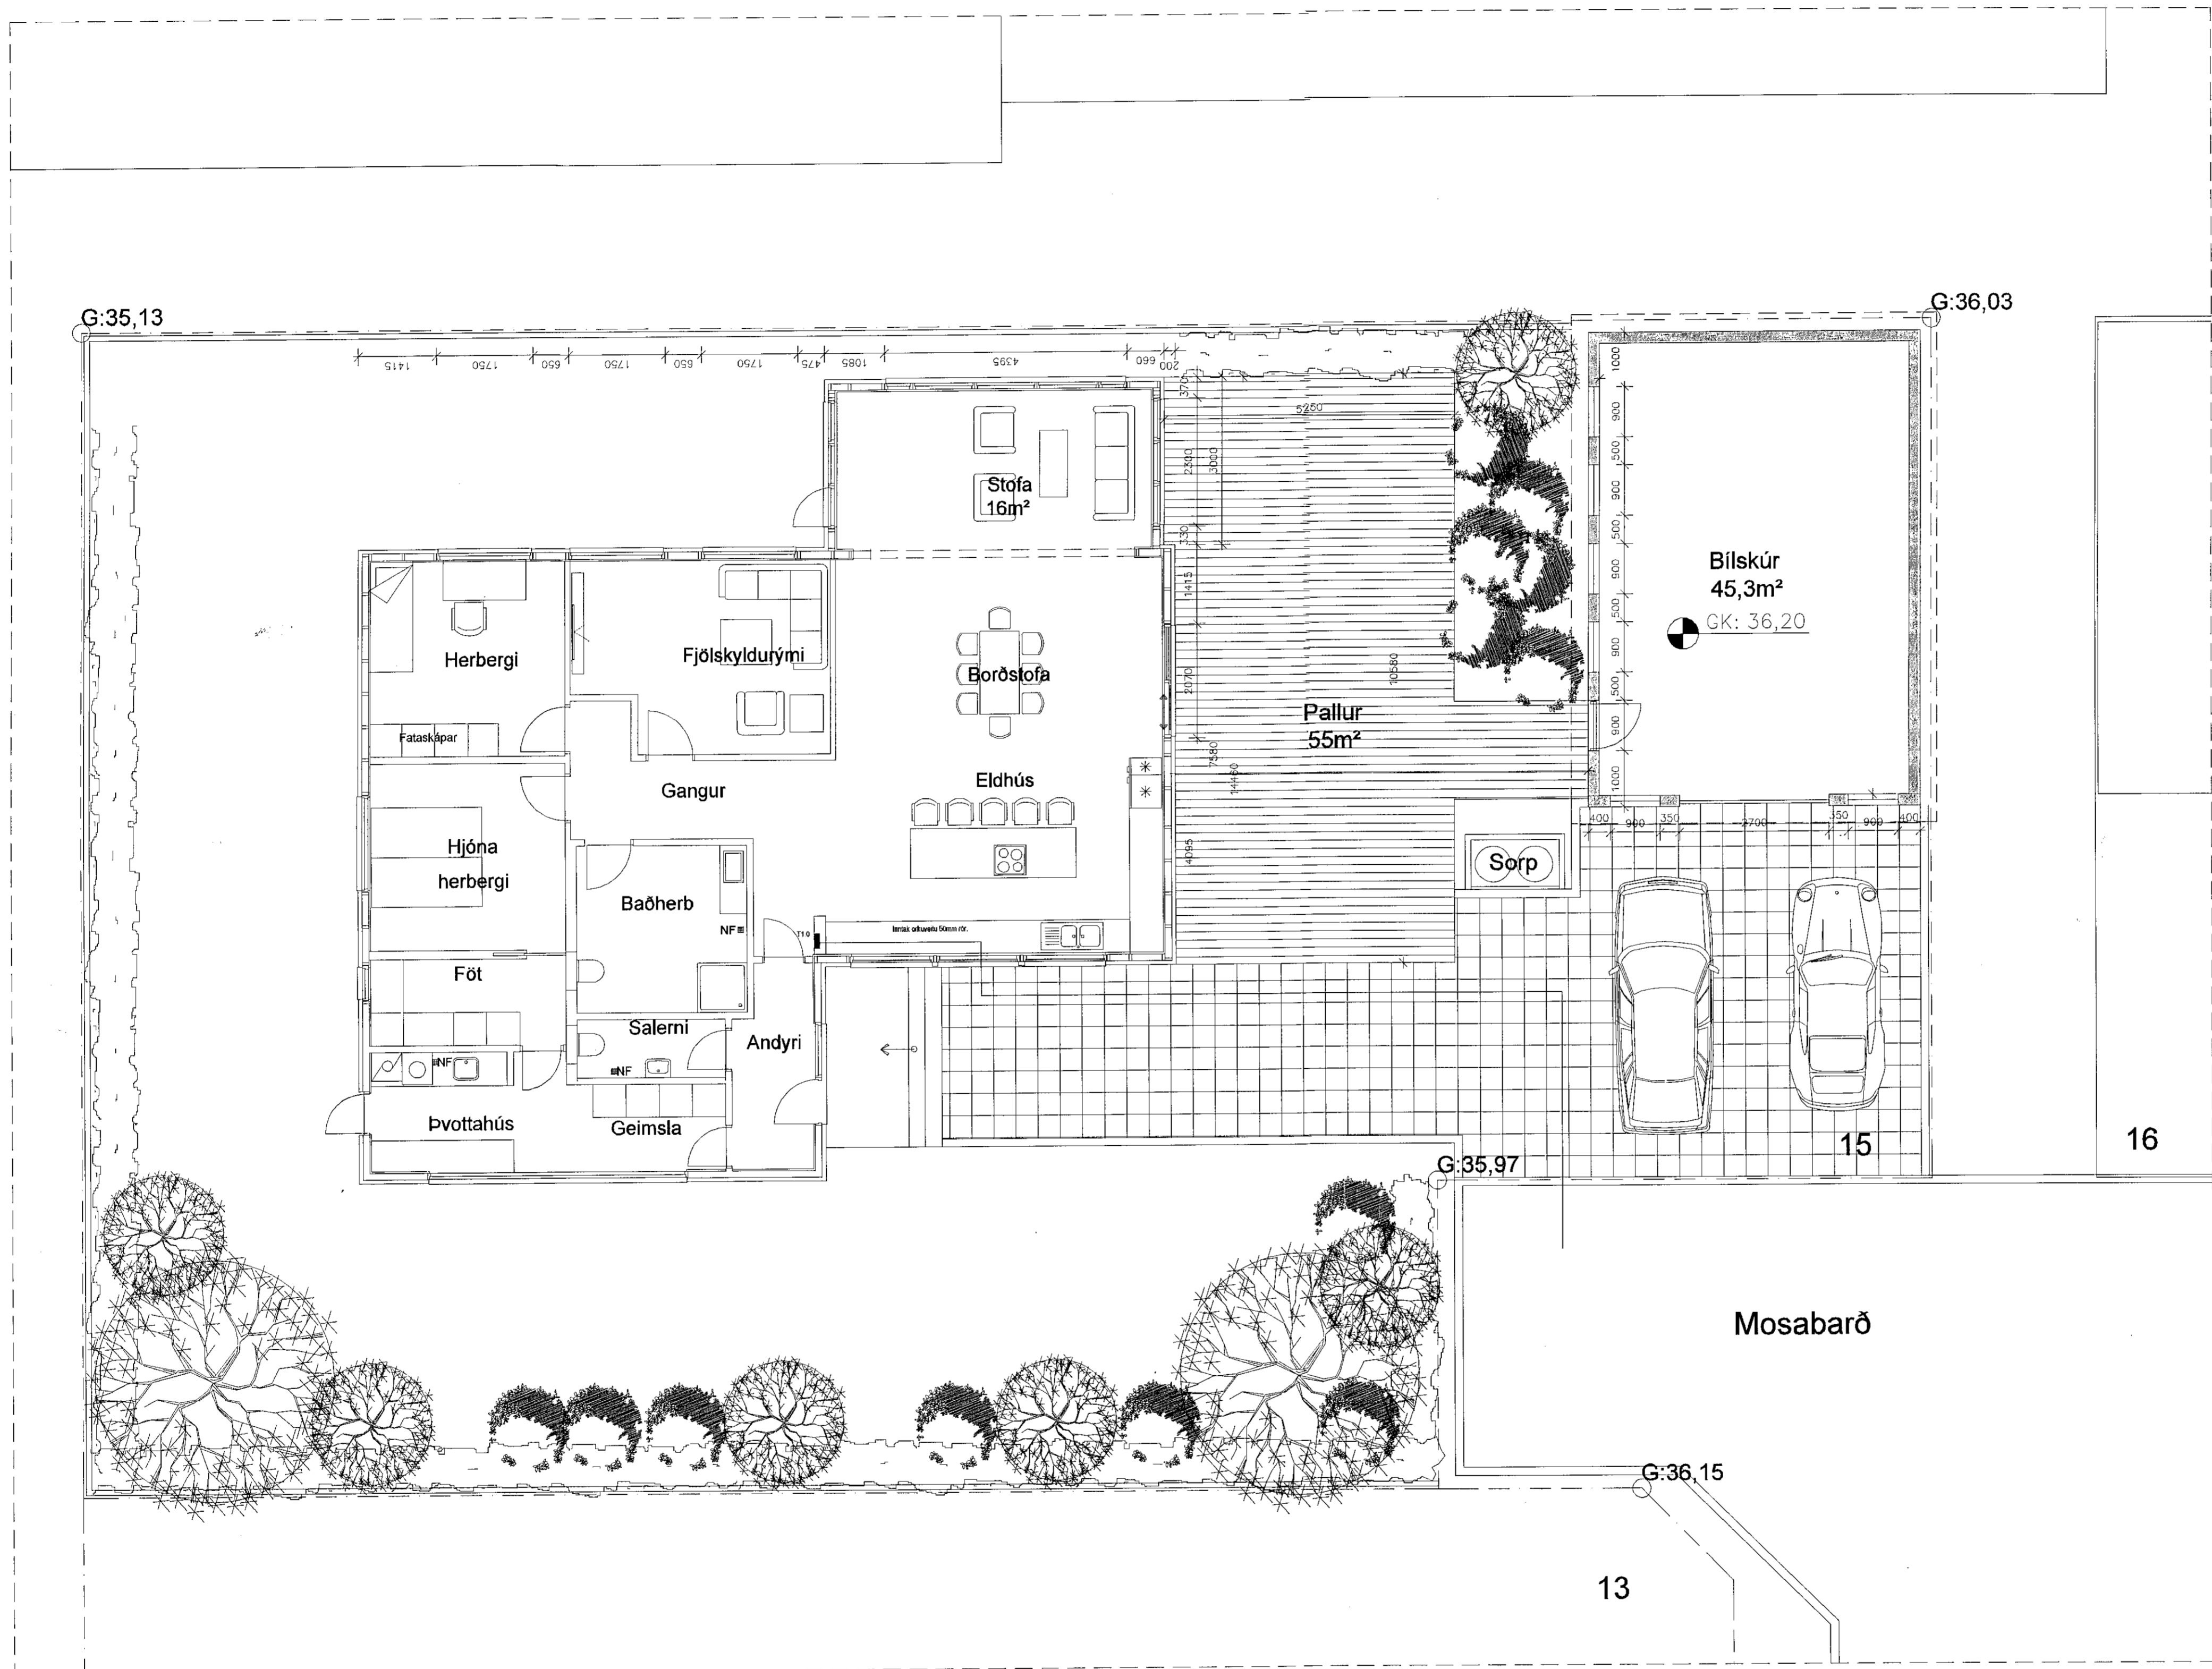

GRUNNMYND. Mkv: 1:50

Útgáfa	Dags.	Skýring	Breytt af
Vekheiti:	Mosabaráð 15		
Heimilisfang:	Hafnarfjörður		
Verkaupi:	Elsa Esther Kristófersdóttir		
Verktengund:	Endurnýjun og stækkun		
Hannað af:	xxx	Dags.: 27.07.2020	
Yfirfarið af:	xxx	Mkv.: 1:50	
Samþykkt	<i>[Signature]</i>	<i>[Signature]</i>	
08-Nafn aðalhönnuðar:	180463-4159	010462-4019	
09-Kennitala hönnuðar:			
Nafn fyrirtækis	Heimilisfang	Simi	Netfang
Kt.	ATAK		
	kt.430474-0149		
5	1	1	1
Verknúmer	Ábyrgð	Númer	Útgáfa
Hönnuðar áskilur sér allan rétt til breytingu. Fjórðungi er hafið skriflega samþykki			